


LÄNGSSCHNITT A-A

M 1:50


Brücken Breite = 6,22m  
Durchlass Breite = 3,60m

Höhenbezug: DHHN92  
Lagebezug: GK RD 83

OKFFneu +0,03 ≈ 168,08  
OKFFalt ±0,00 ≈ 168,05

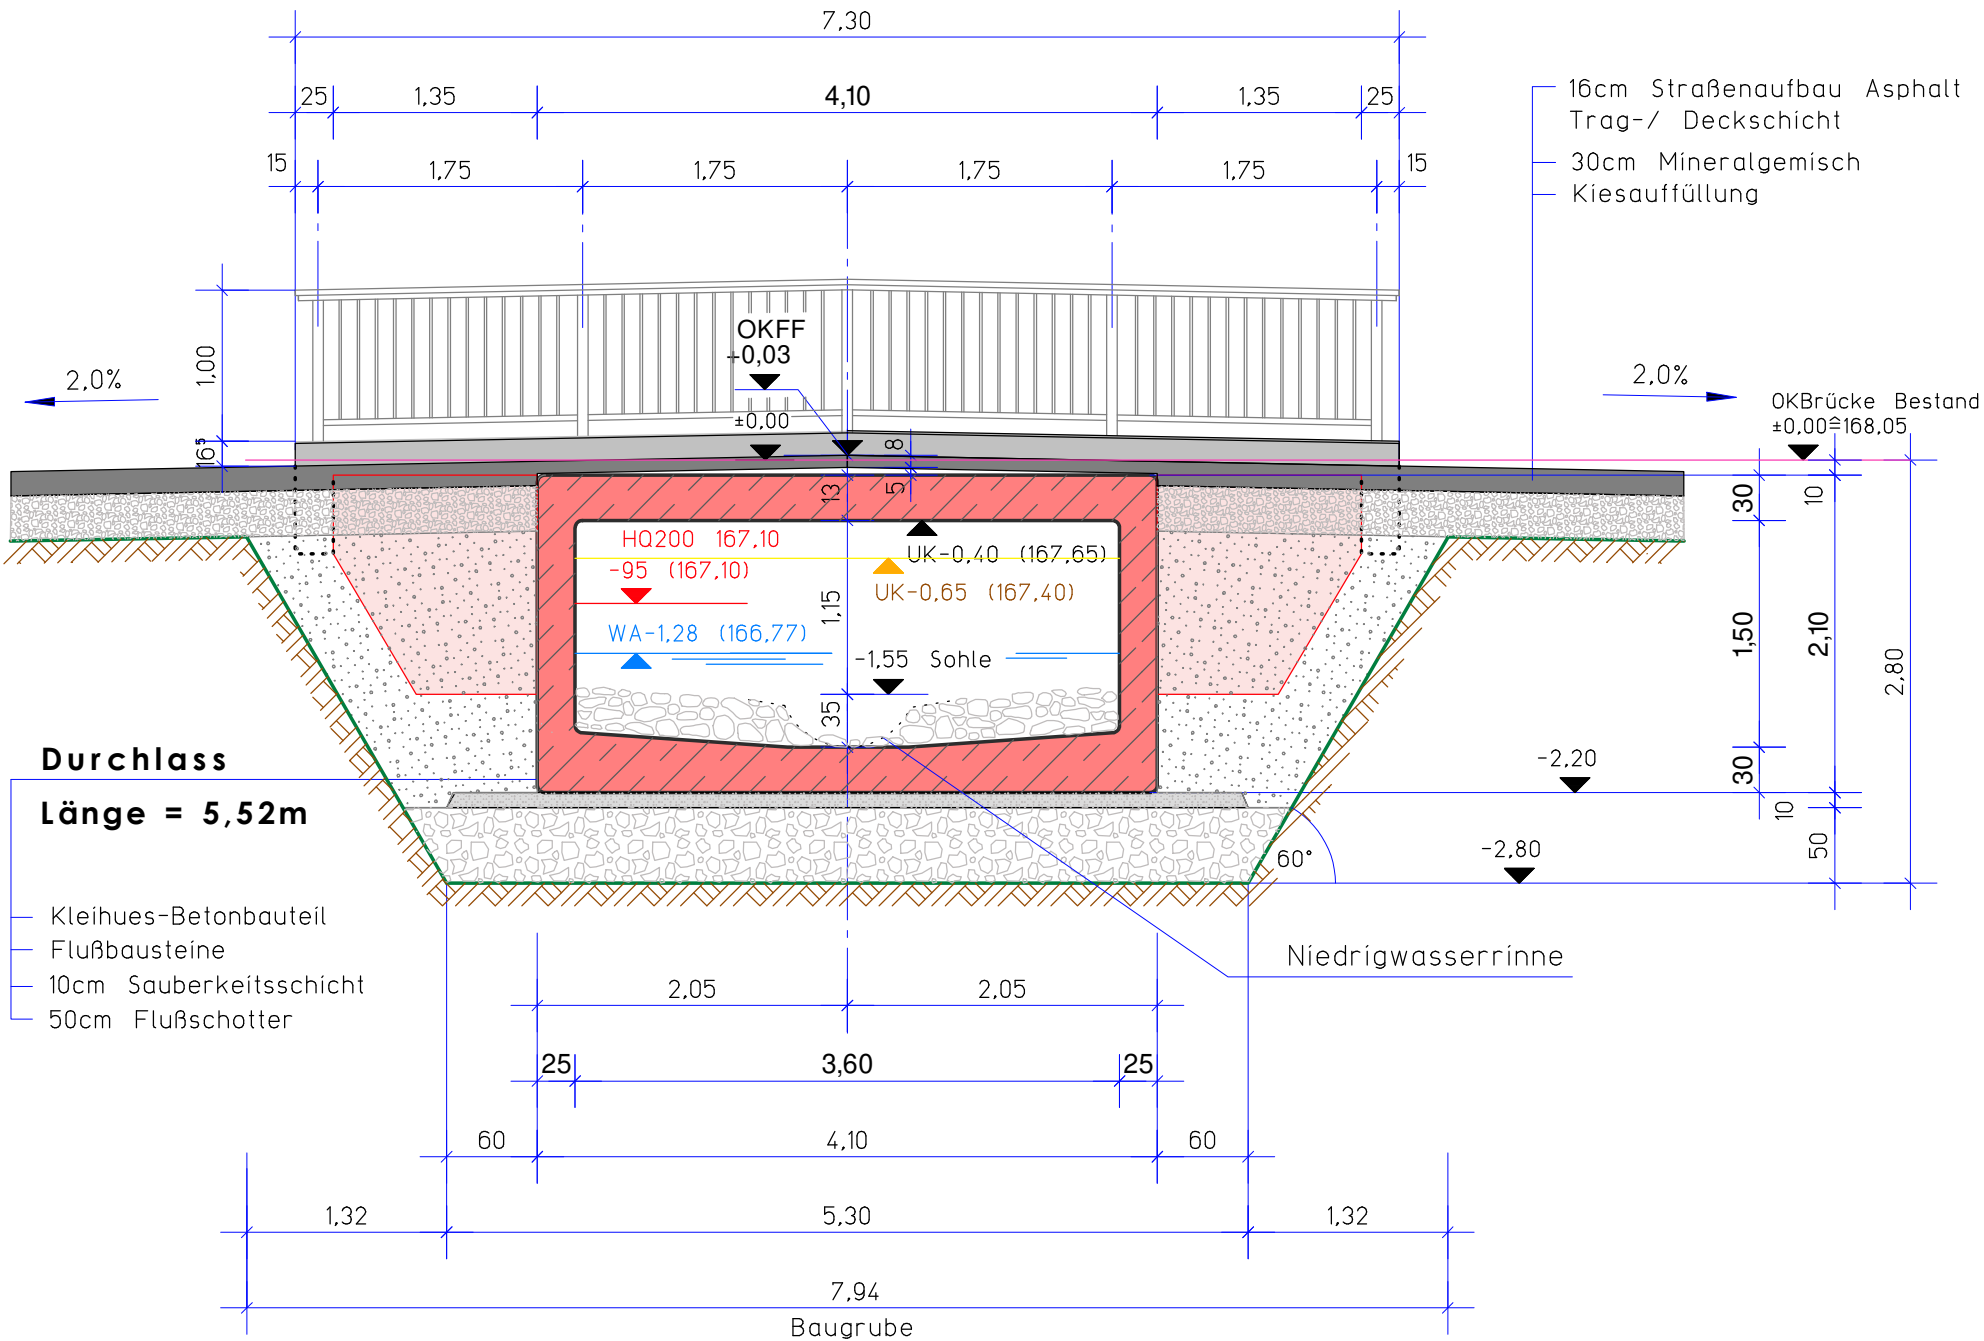

REGELQUERSCHNITT A-A M 1:50

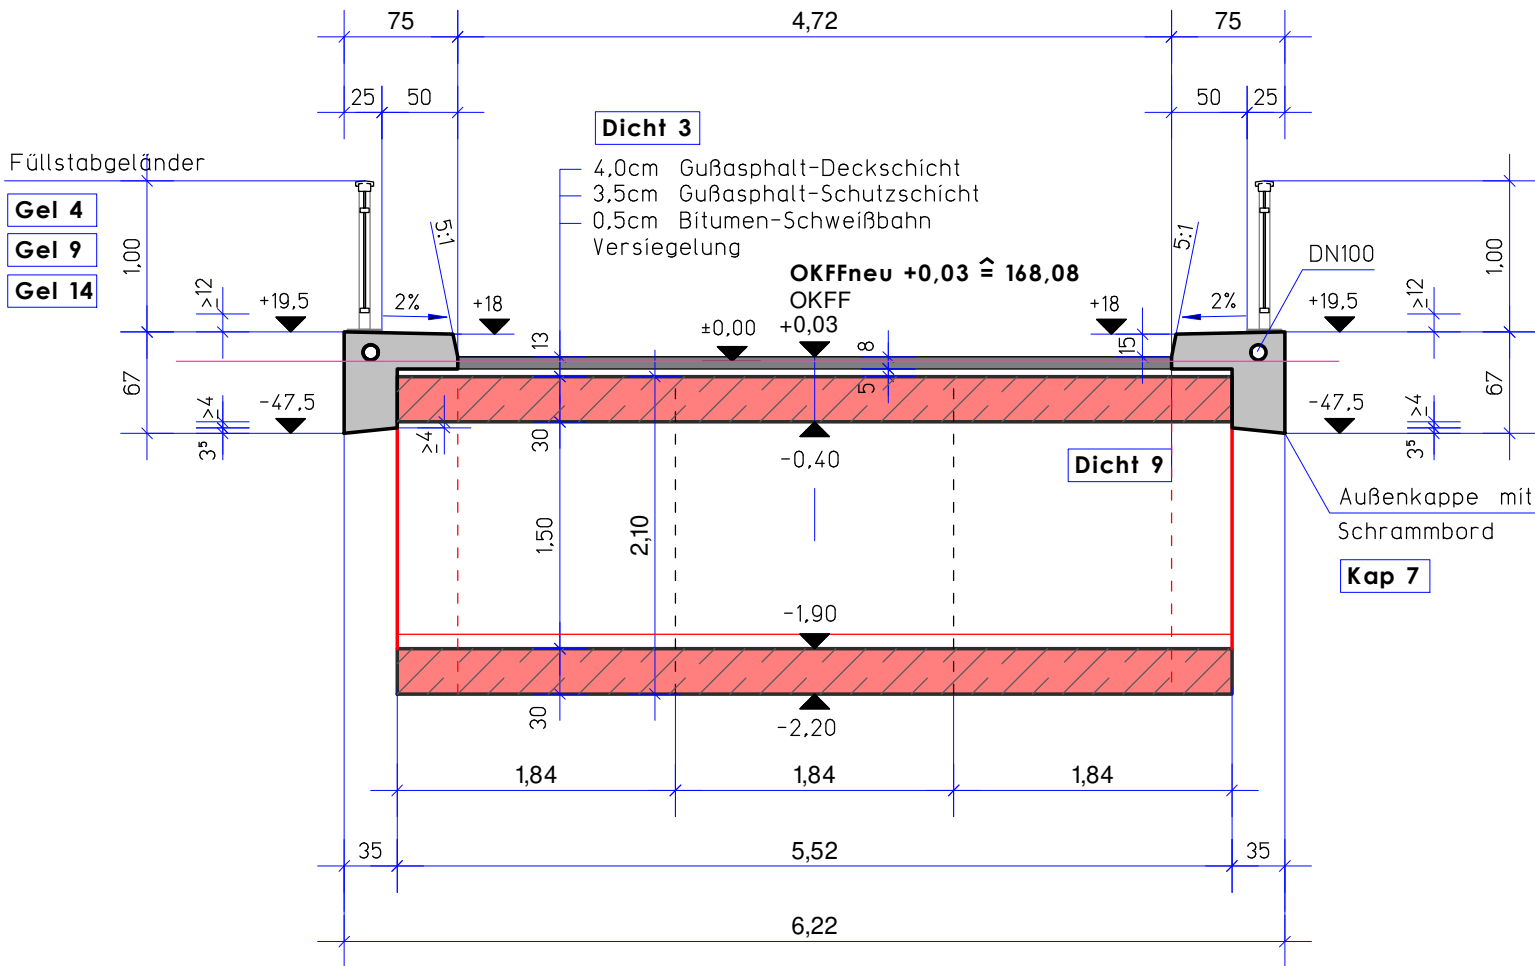

|                                                                                          |            |                                |                |
|------------------------------------------------------------------------------------------|------------|--------------------------------|----------------|
| Dipl. Ing. f. Bauwesen HOLGER KLIEMT                                                     |            |                                |                |
| • LUNITZ 16 • 02826 GÖRLITZ • TEL. 03581/767091 • FAX 03581/767092 • FUNK 0175/1632155 • |            |                                |                |
| DATUM                                                                                    | 11.09.2023 | LÄNGSSCHNITT/ REGELQUERSCHNITT | MASSSTAB       |
| BEARB.                                                                                   | Schaal     |                                | 1:50           |
| GEANDERT                                                                                 | 11.01.2024 |                                | PROJEKT-NR.    |
| ENTWURFSVERFASSER                                                                        |            |                                | <b>17/23</b>   |
|                                                                                          |            |                                | ZEICHNUNGS-NR. |
|                                                                                          |            |                                | <b>B2</b>      |