

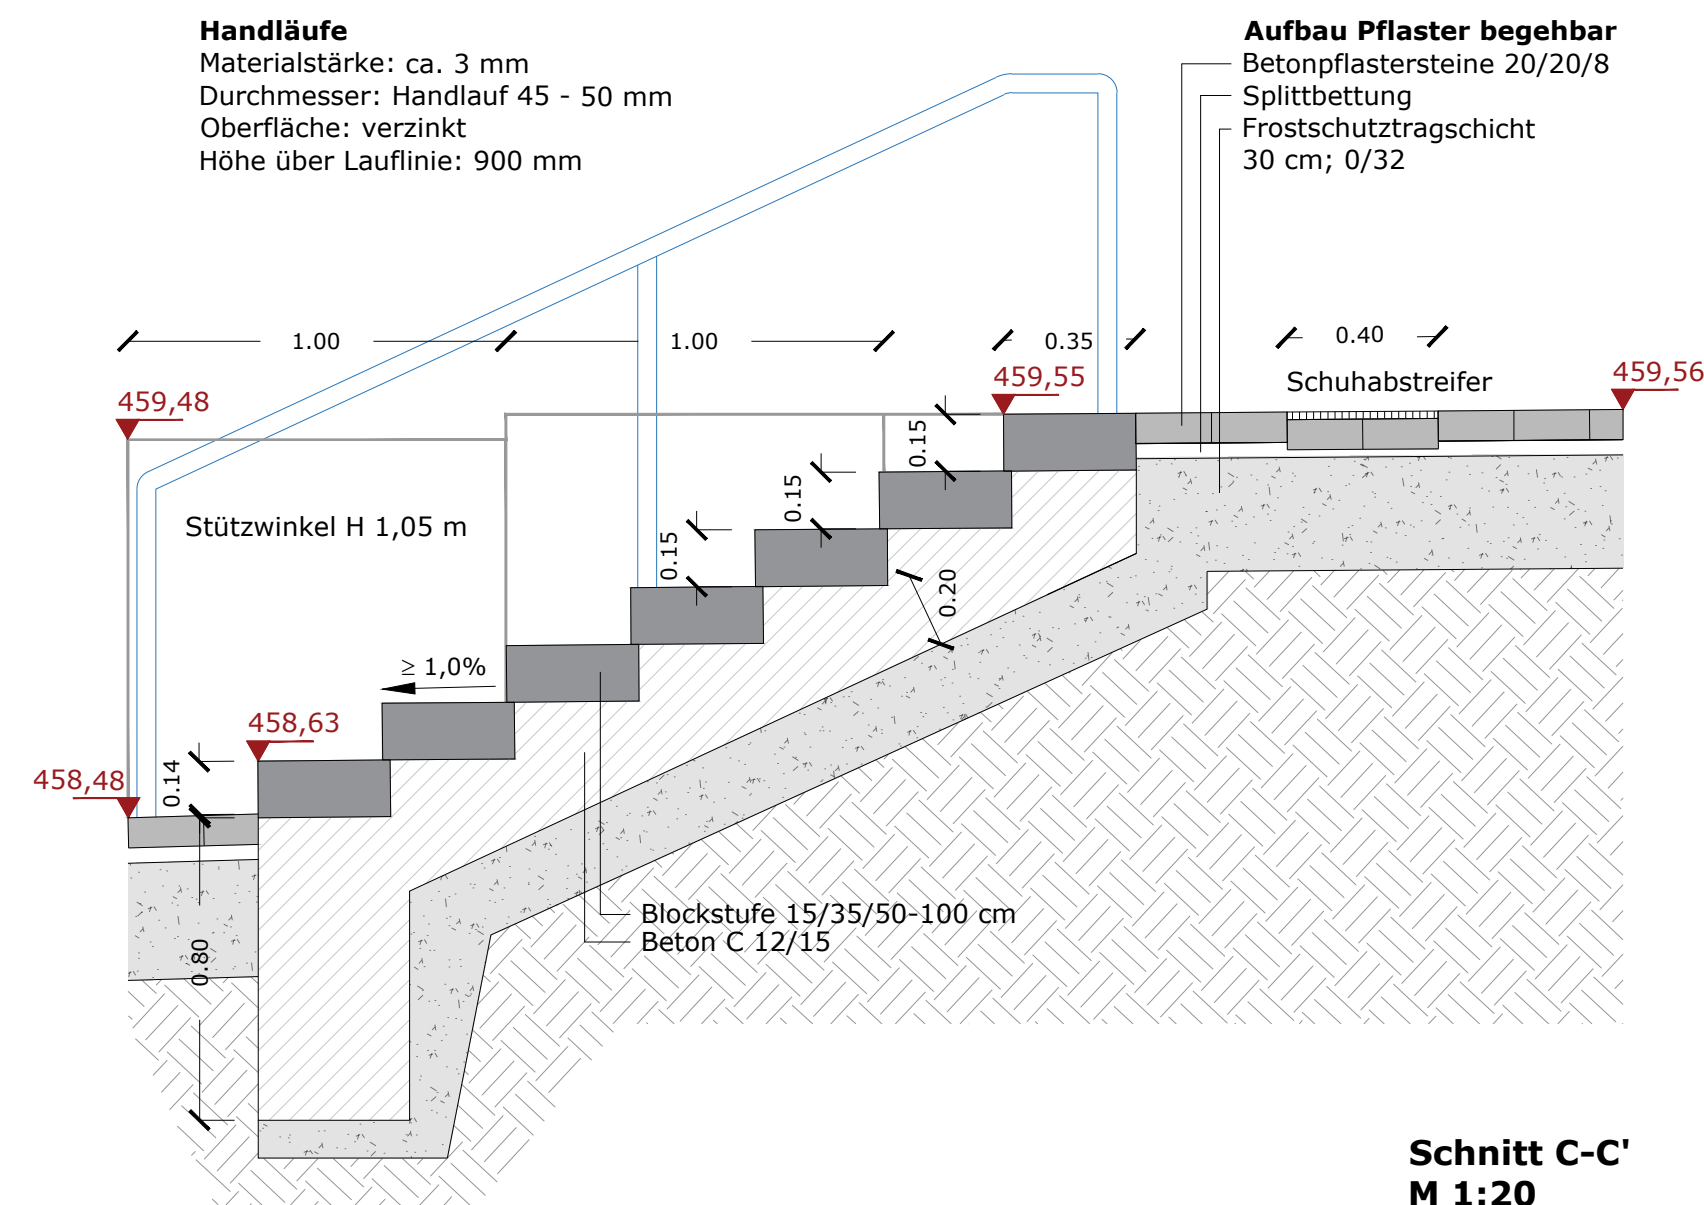


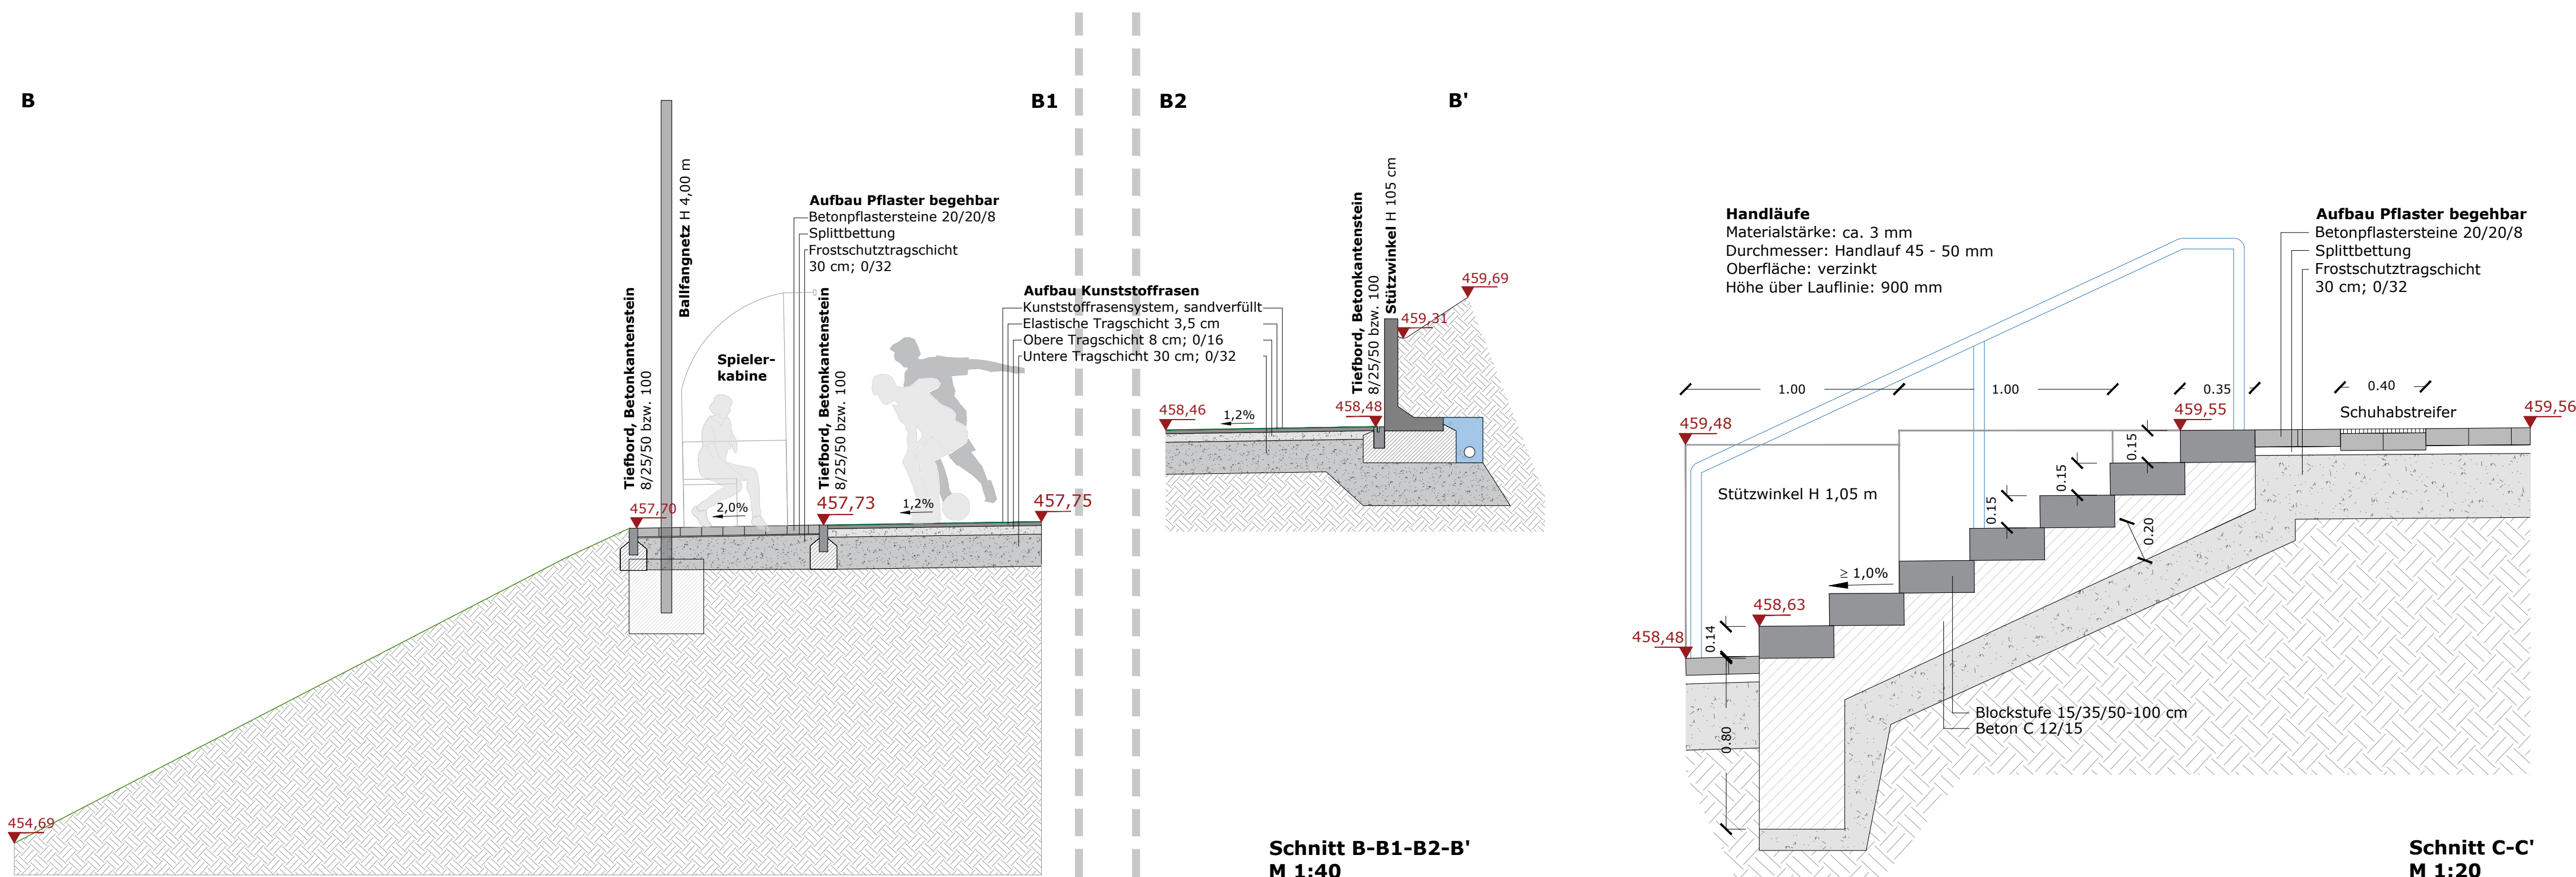

LPH 5 - AUSFÜHRUNGSPLANUNG

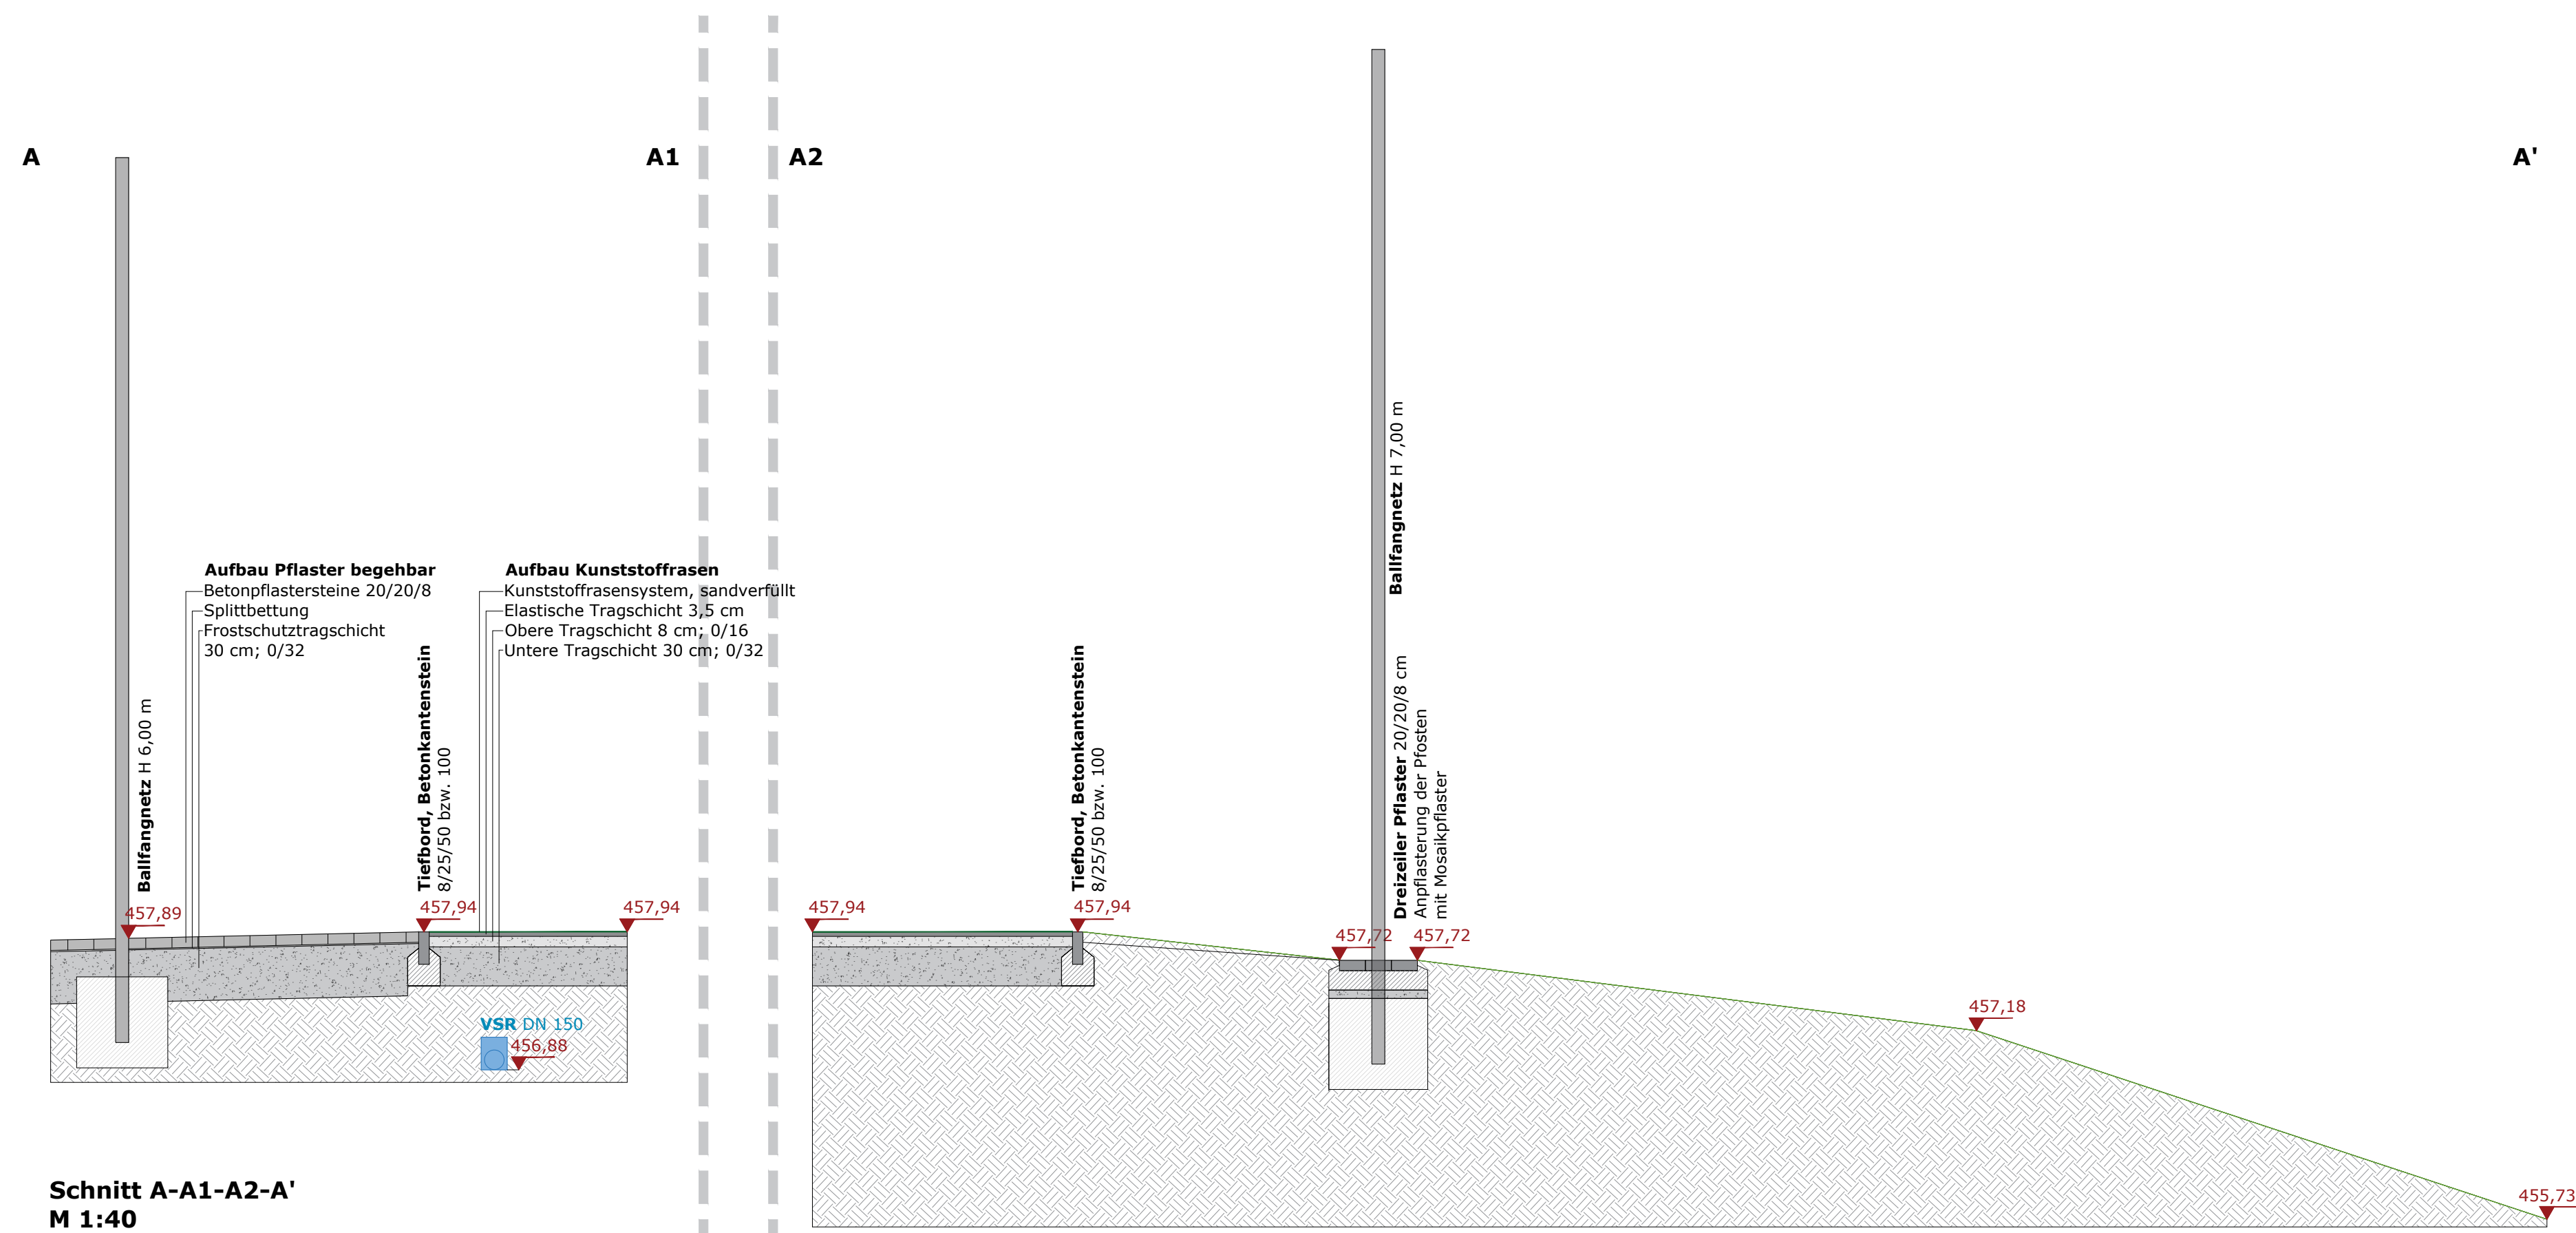

INDEX	DATUM	ÄNDERUNG	BEAR.

BAUVERHABEN			BAUORT		
Umbau Rasenplatz zum Kunstrasen in Escherlich			Sportplatzweg 4 95460 Bad Berneck		
PLANINHALT			MASSTAB		
Schnitte , Details			1:20; 1:25; 1:40		
 BAUHERR Bad Berneck Bahnhofstr. 77 95460 Bad Berneck			UNTERSCHRIFT		
PLANUNG			UNTERSCHRIFT		
 RICHTER Sportstättenkonzepte GmbH Bachgasse 3 • 07629 Hermsdorf Tel.: +49 36601 554784-0 Fax: +49 36601 554784-50 info@sportstaettenkonzepte.de www.sportstaettenkonzepte.de					
PROJEKTNR.	FORMAT	ERSTELLT	DATUM		PLAN-NR.
21.024	594x841	NPä	21.06.2024		FA_003_02