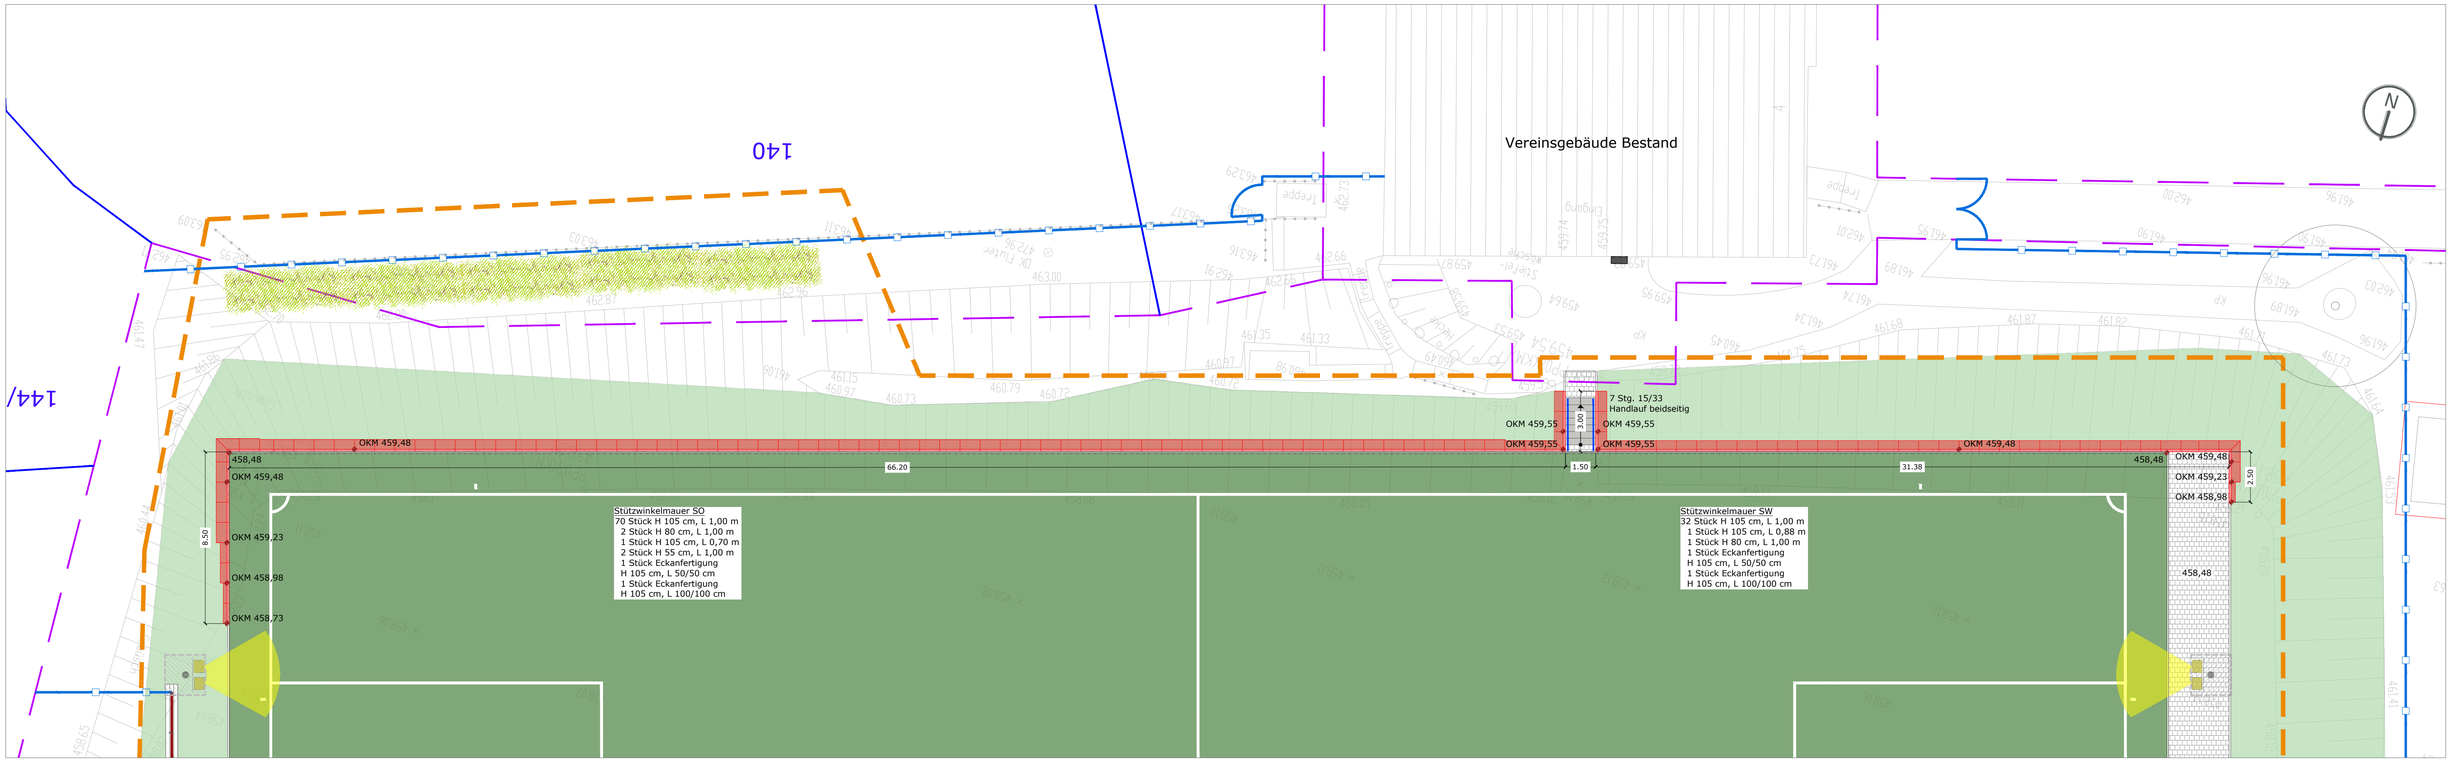

Lageplanausschnitt Stützwinkelmauer, M 1:150

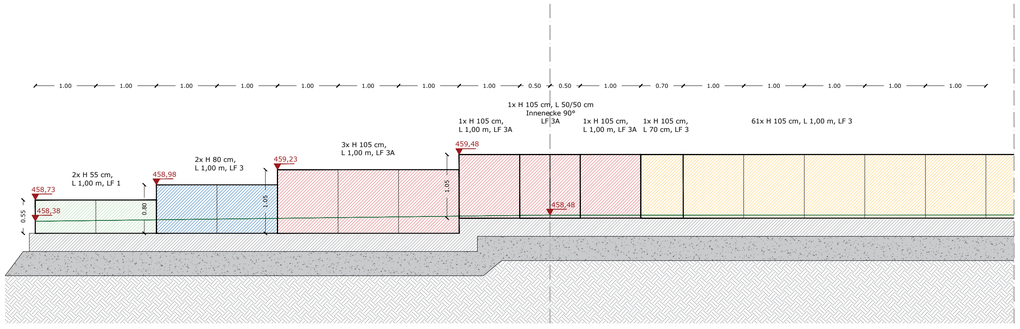

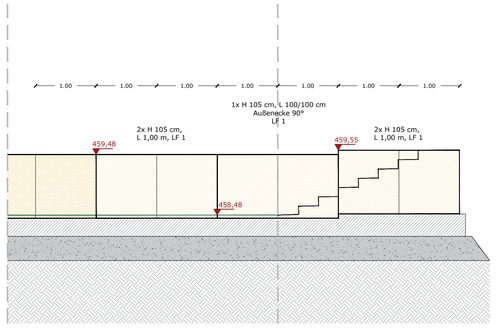

Abwicklung Stützwinkelmauer Abschnitt SO, M 1:50

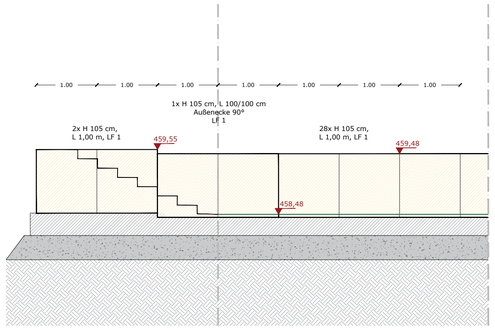

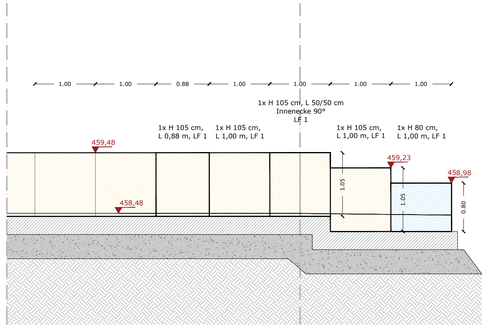

Abwicklung Stützwinkelmauer Abschnitt SW, M 1:50

LPH 5 - AUSFÜHRUNGSPLANUNG

INDEX	DATUM	ÄNDERUNG	BEAR.

BAUVORHABEN	BAUORT
Umbau Rasenplatz zum Kunstrasen in Escherlich	Sportplatzweg 4 95460 Bad Berneck
PLANINHALT	MASSTAB
Abwicklung Stützwinkelmauer	**1:150; 1:50**
BAUHERR **Bad Berneck** Bahnhofstr. 77 95460 Bad Berneck	UNTERSCHRIFT
PLANUNG **RICHTER Sportstättenkonzepte GmbH** Bachgasse 3 - 07629 Hermsdorf Tel.: +49 36601 554784-0 Fax: +49 36601 554784-50 info@sportstaettenkonzepte.de www.sportstaettenkonzepte.de	UNTERSCHRIFT

PROJEKTNR.	FORMAT	ERSTELLT	DATUM	PLAN-NR.
21.024	594x841	JKr	13.03.2025	**FA_005_00**