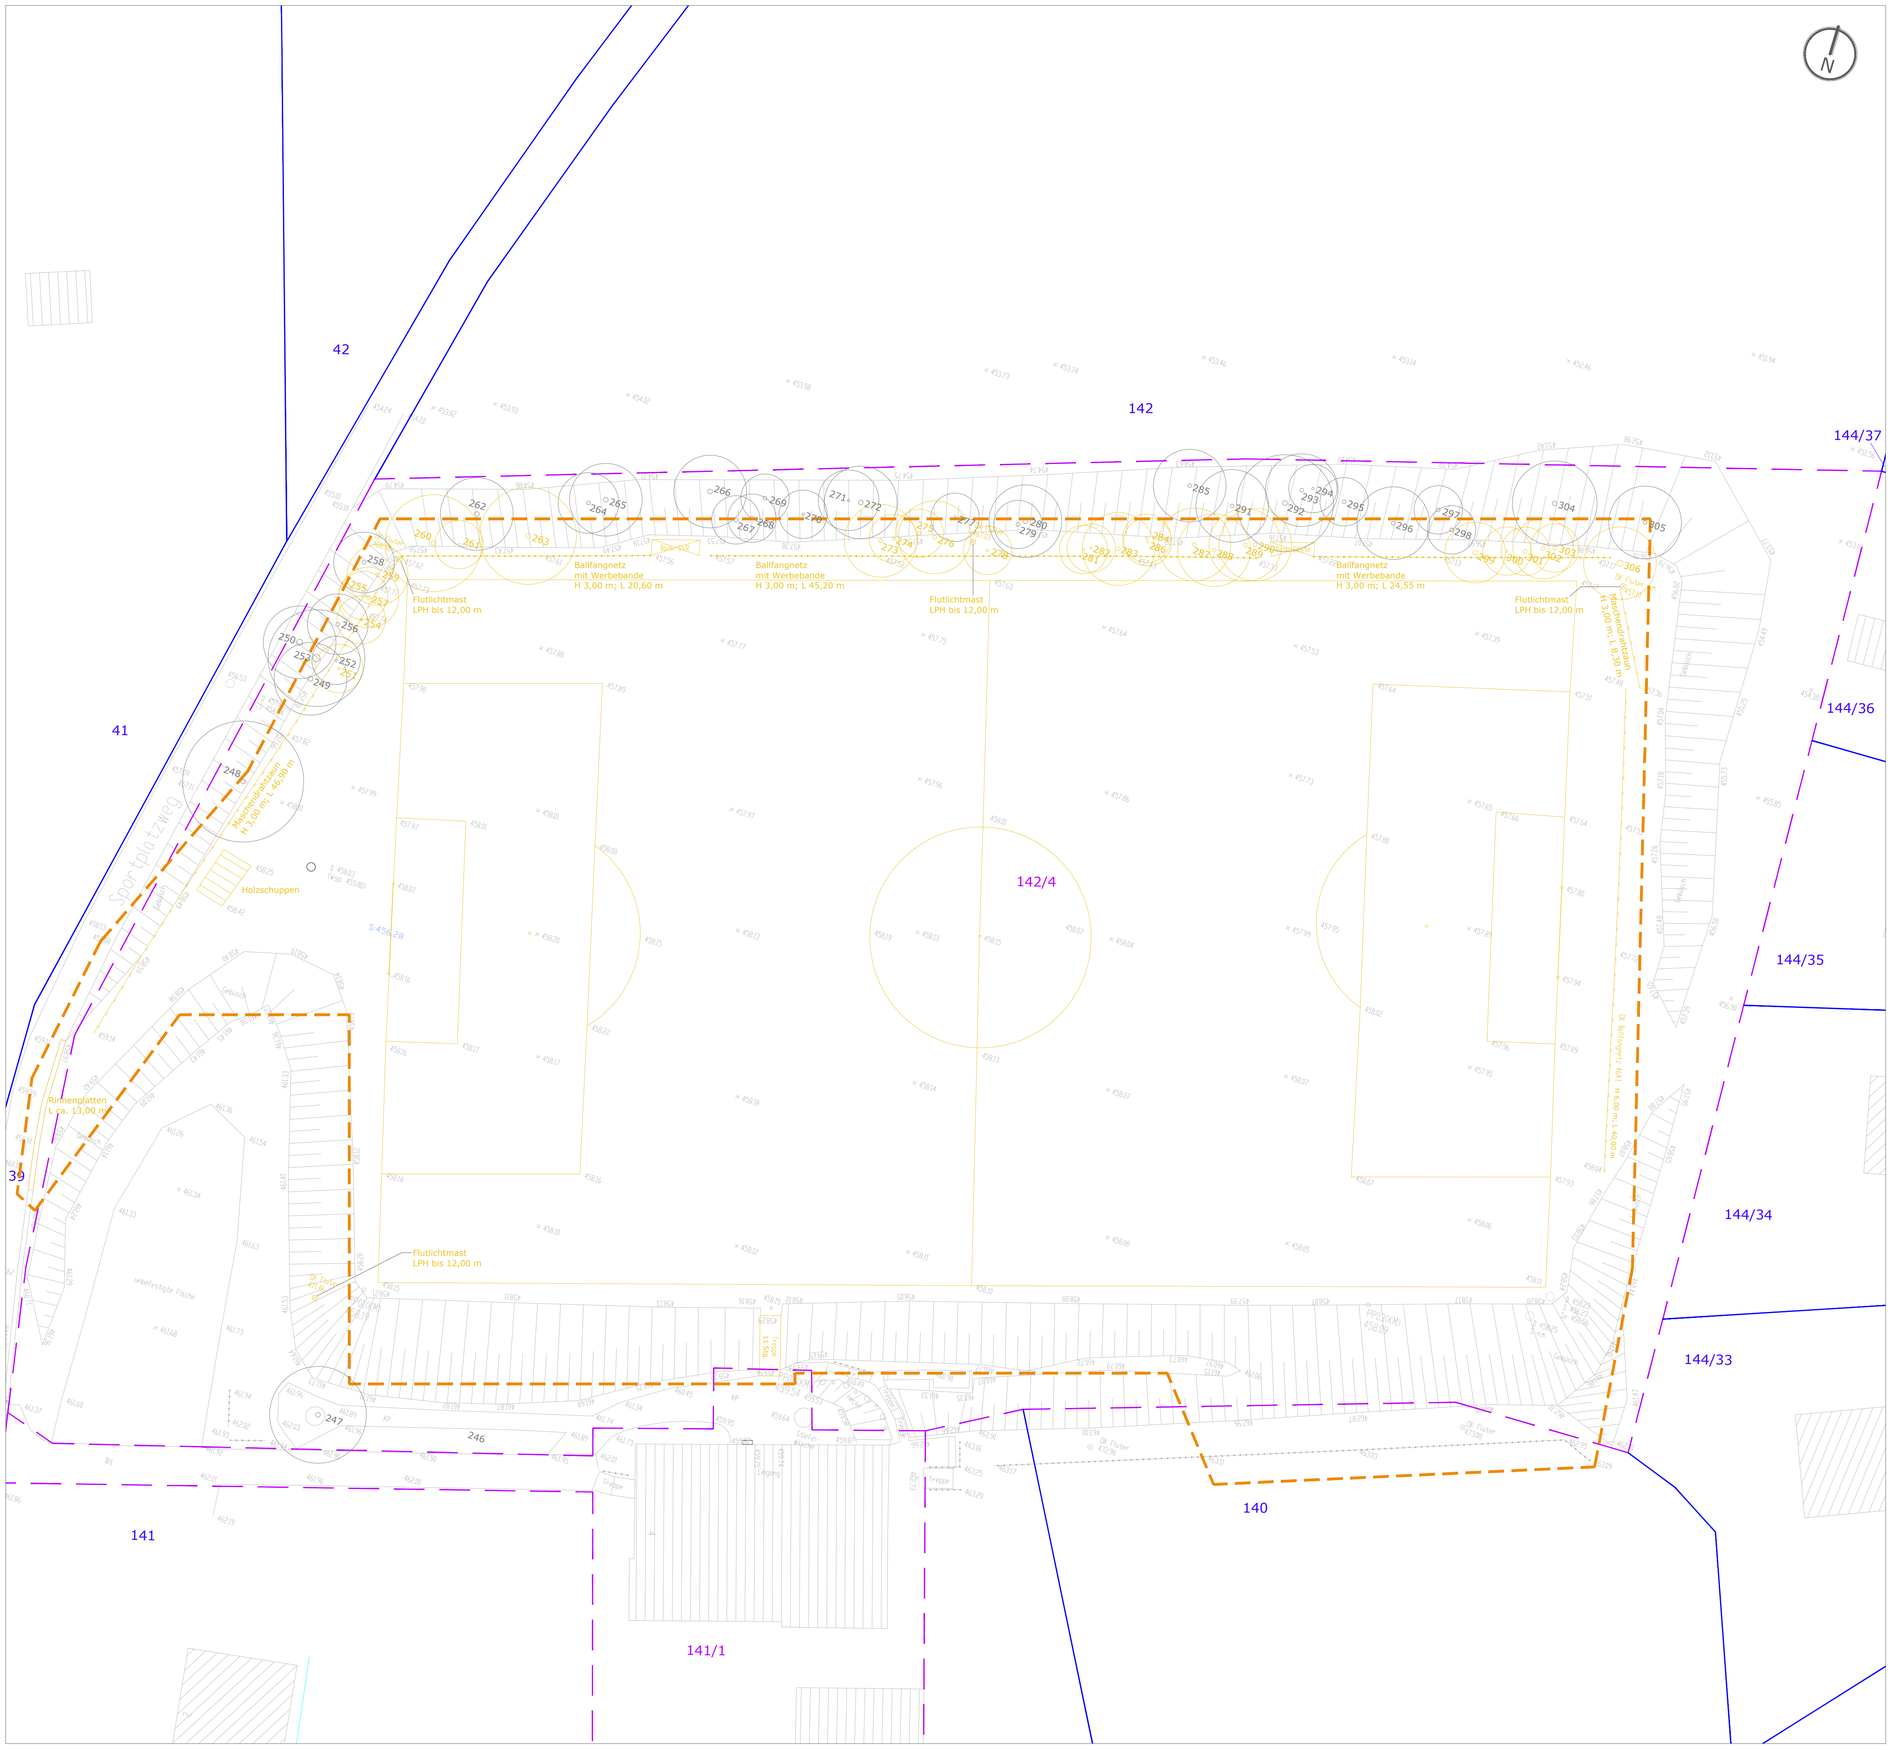

Legende

- Bearbeitungsgrenze IBR
- Flurstücksgrenze
- Grundstücksgrenze
- 246/2 Flurstücksnummer
- 263/1 Grundstücksnummer
- Bestandsgelände
- Gebäude Bestand
- 104,73 Bestandshöhen
- Abbruch

Baumerhalt

PktNr.	Stamm-DM	Kronen-DM
247	0.4	8.0
248	0.4	10.0
249	0.4	6.0
250	0.5	6.0
252	0.2	4.0
253	0.6	8.0
256	0.3	5.0
258	0.3	5.0
262	0.4	6.0
264	0.3	5.0
265	0.4	6.0
266	0.4	6.0
267	0.3	4.0
268	0.3	4.0
269	0.3	4.0
270	0.2	4.0
271	0.2	5.0
272	0.4	6.0
277	0.2	4.0
279	0.3	4.0
280	0.4	6.0
285	0.3	6.0
291	0.3	6.0
292	0.4	8.0
293	0.3	6.0
294	0.2	4.0
295	0.3	4.0
296	0.3	6.0
297	0.3	4.0
298	0.3	4.0
304	0.4	7.0
305	0.3	6.0

Baumfällung

PktNr.	Stamm-DM	Kronen-DM
251	0.2	4.0
254	0.2	4.0
255	0.3	4.0
257	0.3	5.0
259	0.3	5.0
260	0.4	8.0
261	0.2	4.0
263	0.4	8.0
273	0.3	6.0
274	0.2	4.0
275	0.3	4.0
276	0.3	6.0
278	0.2	4.0
281	0.2	4.0
282	0.2	4.0
283	0.3	6.0
284	0.2	4.0
286	0.2	4.0
287	0.3	6.0
288	0.3	6.0
289	0.3	6.0
290	0.3	6.0
299	0.4	5.0
300	0.2	4.0
301	0.3	4.0
302	0.3	5.0
303	0.3	4.0
306	0.6	8.0

LPH 5 - AUSFÜHRUNGSPLANUNG

INDEX	DATUM	ÄNDERUNG	BEAR.

BAUVORHABEN	BAUORT
Umbau Rasenplatz zum Kunstrasen in Escherlich	Sportplatzweg 4 95460 Bad Berneck
PLANINHALT	MASSTAB
Abbruch-/Rodungsplan	**1:250**
BAUHERR **Bad Berneck** Bahnhofstr. 77 95460 Bad Berneck	UNTERSCHRIFT
PLANUNG **RICHTER Sportstättenkonzepte GmbH** Bachgasse 3 – 07629 Hermsdorf Tel.: +49 36601 554784-0 Fax: +49 36601 554784-50 info@sportstaettenkonzepte.de www.sportstaettenkonzepte.de	UNTERSCHRIFT

PROJEKTNR.	FORMAT	ERSTELLT	DATUM	PLAN-NR.
21.024	594x841	NPä	21.06.2024	**FA_004_01**