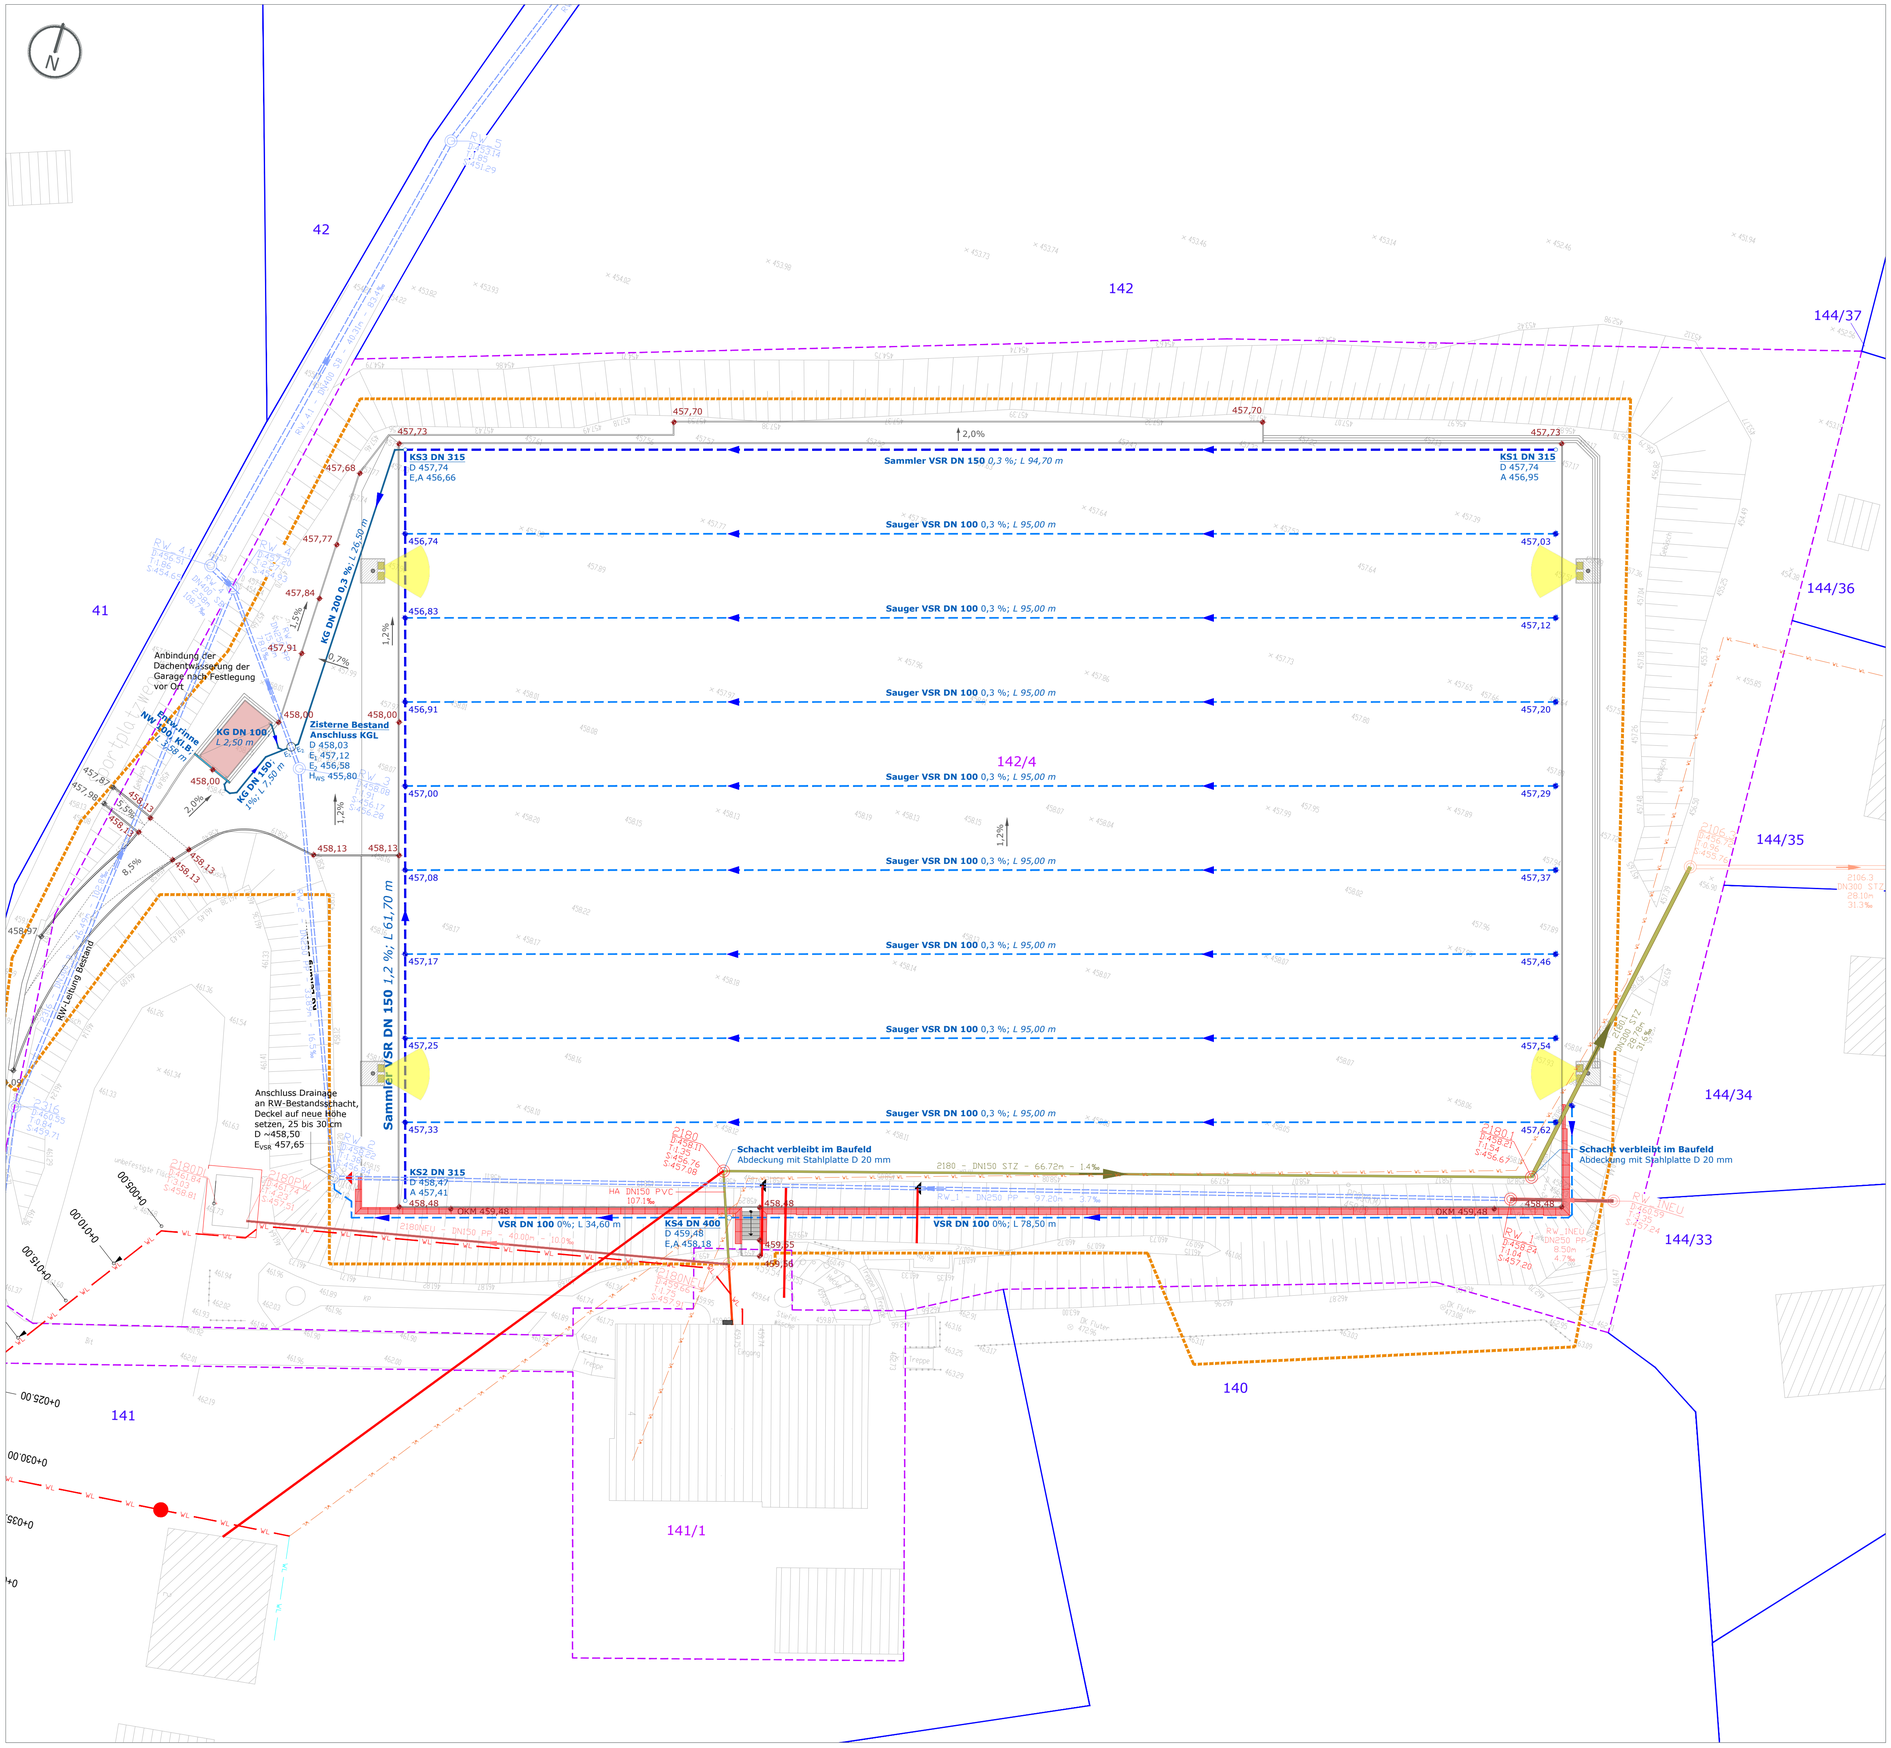

Legende

- Bearbeitungsgrenze IBR
- Flurstücksgrenze
- Grundstücksgrenze
- 246/2 Flurstücksnummer
- 263/1 Grundstücksnummer
- Bestandsgelände
- Gebäude Bestand
- 104,73 Bestandshöhen
- 457,73 Planungshöhen
- 457,03 Entwässerungshöhen
- VSR DN 100
- VSR DN 150
- KG DN 100
- KG DN 200
- KS DN 315
- Kantenstein
- Stützwinkel H 55 bis 105 cm

LPH 5 - AUSFÜHRUNGSPLANUNG

INDEX	DATUM	ÄNDERUNG	BEAR.

BAUVORHABEN	BAUORT
Umbau Rasenplatz zum Kunstrasen in Escherlich	Sportplatzweg 4 95460 Bad Berneck
PLANINHALT	MASSTAB
Entwässerung	**1:250**
BAUHERR **Bad Berneck** Bahnhofstr. 77 95460 Bad Berneck	UNTERSCHRIFT
PLANUNG **RICHTER Sportstättenkonzepte GmbH** Bachgasse 3 - 07629 Hermsdorf Tel.: +49 36601 554784-0 Fax: +49 36601 554784-50 info@sportstaettenkonzepte.de www.sportstaettenkonzepte.de	UNTERSCHRIFT

PROJEKTNR.	FORMAT	ERSTELLT	DATUM	PLAN-NR.
21.024	594x841	NPä	21.06.2024	**FA_002_02**