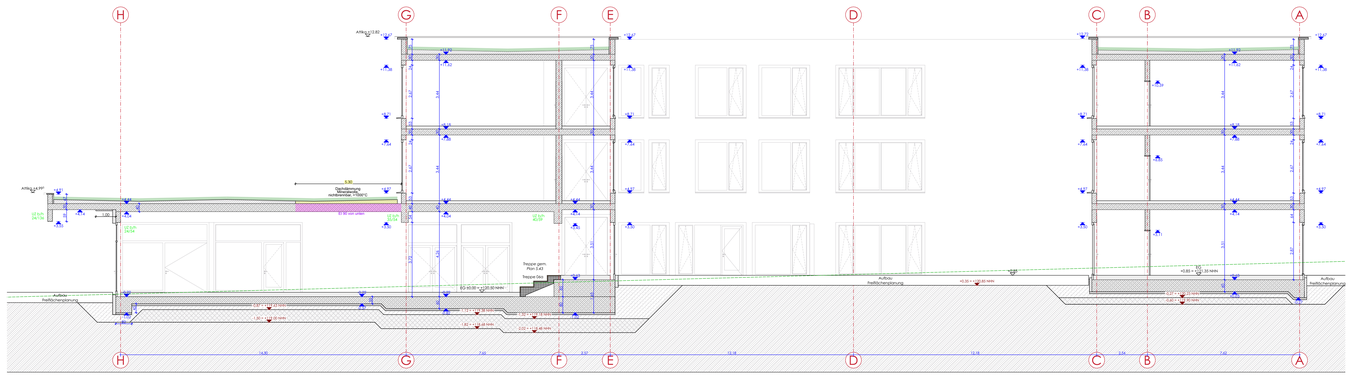

Schnitt A-A

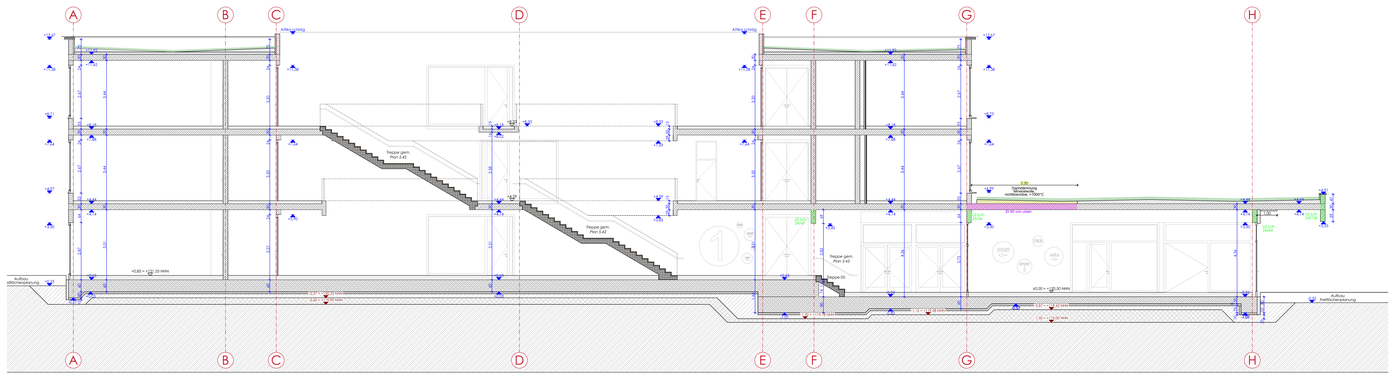

Schnitt B-B

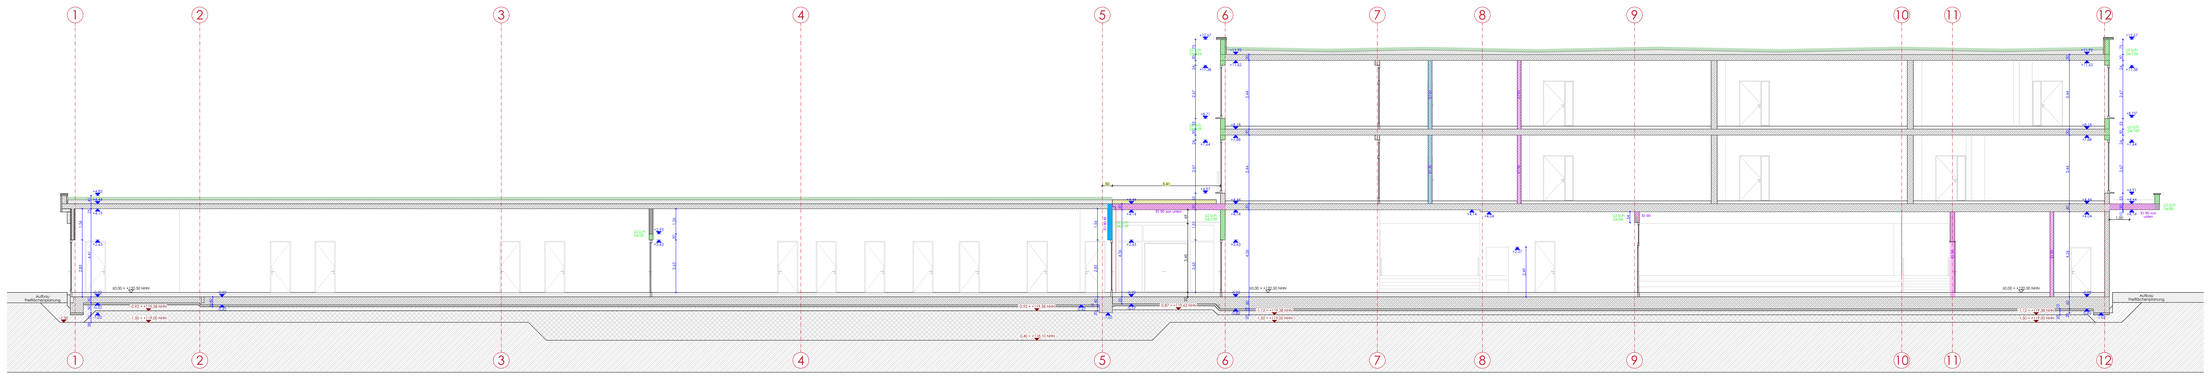

Schnitt E-E

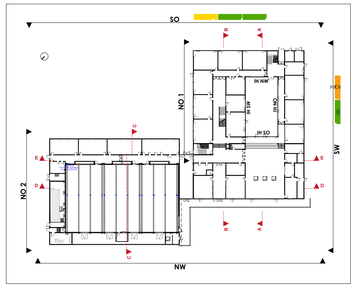

Alle Maße sind generell vor Ort eigenverantwortlich zu prüfen! Die Pläne gelten nur in Verbindung mit den aktuellen Schal- und Bewehrungsplänen und Ausführungs-/Durchbruchsplänen der Fachplaner.

Tür- und Brüstungshöhen, Höhen von Durchbrüchen, Kernbohrungen und Rohrhülsen sind für den Rohbau von OK-Rohdecke angegeben.
Die Vermaßung der Ausbaugewerke bezieht sich auf OK-Fertigfußboden.

OKF EG +0.00 = 120.50 m

- Schnitt / Schnittnummer
- Höhenmarke Oberkante fertiger Fußboden
- Höhenmarke Oberkante Rohdecke
- 1,0 Bemaßung / Text Rohbau
- 1,0 Bemaßung / Text Trockenbau
- 1,0 Bemaßung / Text HLS-Installationen
- 1,0 Bemaßung / Text Elektro
- 1,0 Bemaßung / Text Brüstungsfugen
- 1,0 Bemaßung / Text Putz, Sonstiges
- 1,0 Text Statik
- OKF / OKFF Oberkante Fertigfußboden
- OKR / OKRF Oberkante Rohfußboden
- UKRD / OKRD Unterkante / Oberkante Rohdecke
- UK / OK Unterkante / Oberkante
- UZ Unterzug
- BRH Brüstungshöhe
- UHD Unterhangdecke
- D / DK Drehflügel / Dreh-Kipp-Flügel
- RA Rauchabzug
- F.01.001 Bauteilnummern
  Präambel, Trinkanlg, KG=Ausbruch, OG=Obergeschl, R=innenliegender, G=Gartenraumtür
- E Elektro-Übergabepunkt
- Stahlbetonwand Ort-Beton
- Stahlbeton-Fertigteil
- Stahlbetonwand WU-Beton
- Stahlbetonwand mit Brandschutzanforderung mind. EI90
- Mauerwerk, KS, RDK 1,4 (wenn nicht anders angegeben)
- Oberfläche Sichtbeton
- GK-Trockenbauwand
- Mauerwerks- / GK-Trockenbauwand mit Brandschutzanforderung
- Trockenbau, GK-Decke / Verkafterung
- Dämmung EPS
- Dämmung XPS druckfest
- Dämmung MiWo nichtbrennbar
- UZ / OZ / FI Unterzug / Überzug / Stütze
- Dur. Mauerwerksdurc
- WD / WA Wanddurchbruch / Wandaussparung (Größen in cm)
- KB Kernbohrung / RH Rohrhülse in Wänden - RA=Rohrachse (Größen in cm)
- BZ Bohrzone
- DD Deckendurchbrüche
- KBD Kernbohrungen Decke bzw. EAD Einlegearbeit Decke
- DA Deckenaussparung (Verfalzung)
- Estrichfuge: Bewegungsfuge, durchgehend, offen
- Estrichfuge: Scheinfuge, verharzen
- Estrichfuge: Sichtestrich Heizkreise, verharzen
- Estrichfuge: Bauwerksfuge, durchgehend
- Maßbezugslinie für Trockenbau, Fliesen, HLS, Elektro
- Detailmarker

Brandschutzanforderungen

- EI90-M wärmedämmend, feuerbeständig, mech. Einwirkung z.B. Brandwand
- EI90 wärmedämmend, feuerbeständig (EI90)
- EI60 wärmedämmend, hochfeuerhemmend (EI60)
- EI30 wärmedämmend, feuerhemmend (EI30)

Hinweis: Der feuerwiderstand des Tragwerks ist dem Standsicherheitsnachweis zu entnehmen!

Türanforderungen

- EI90-$S_{aus}C_2$ feuerbeständig, rauchdicht, selbstschließend (T90-RS)
- EI60-$S_{aus}C_2$ hochfeuerhemmend, rauchdicht, selbstschließend (T60-RS)
- EI30-$S_{aus}C_2$ feuerhemmend, rauchdicht, selbstschließend (T30-RS)
- $S_{aus}C_2$ rauchdicht, selbstschließend (RS)
- S_aC_2 dicht- und selbstschließend (Prüfzeugnis erforderlich)
- S_a dicht- und selbstschließend (kein Prüfzeugnis erforderlich)
- dh+s dicht- und selbstschließend (kein Prüfzeugnis erforderlich)
- dh dichtschließend (kein Prüfzeugnis erforderlich)
- o.A. ohne Anforderung

- C_s Obentürschließer für Feuerschutz-/Rauchschutztüren
- RM Obentürschließer mit Rauchmelder
- ÖU Obentürschließer mit Öffnungsunterstützung
- FL Obentürschließer mit Freilauf
- Fse Feststelleinrichtung

- FW→ Fluchtweg, Fluchtrichtung
- Tr VP Treppanik, Vollpanik
- P Panikbeschlag
- BZ Blindzylinder

- xx dB geforderter Schallschutz
- US Unterschnitt
- F Feuchtraumtür
- N Nassraumtür

Ind.	Art der Änderung	Datum	Name

STADT LEIPZIG
- Amt für Gebäudemanagement -
NEUES RATHAUS
04092 LEIPZIG

Objekt
Neubau einer 4-zügigen Grundschule
mit Dreifeld-Schulsporthalle
Tauchaer Straße 188
04349 Leipzig - Thekla

Auftraggeber
Stadt Leipzig - Dezernat VI
Amt für Gebäudemanagement
Prager Straße 118-136
04317 Leipzig
Tel: 0341-123-7451
Fax: 0341-123-7370

Architekt | Fachplaner

NUR ZUR AUSSCHREIBUNG

Uebersicht

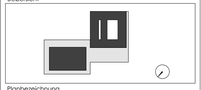

Planbezeichnung
Schnitte Rohbau 1:100
Schnitt_A_B_E_100

Leistungsphase
Ausführungsplanung

Datei:			Index:
002808g003_01_5_ARC_SC01_-_5.07a			-
gezeichnet:	Datum:	Format:	Maßstab:
GÖ, SB	08.05.2024	1290x841	1:100