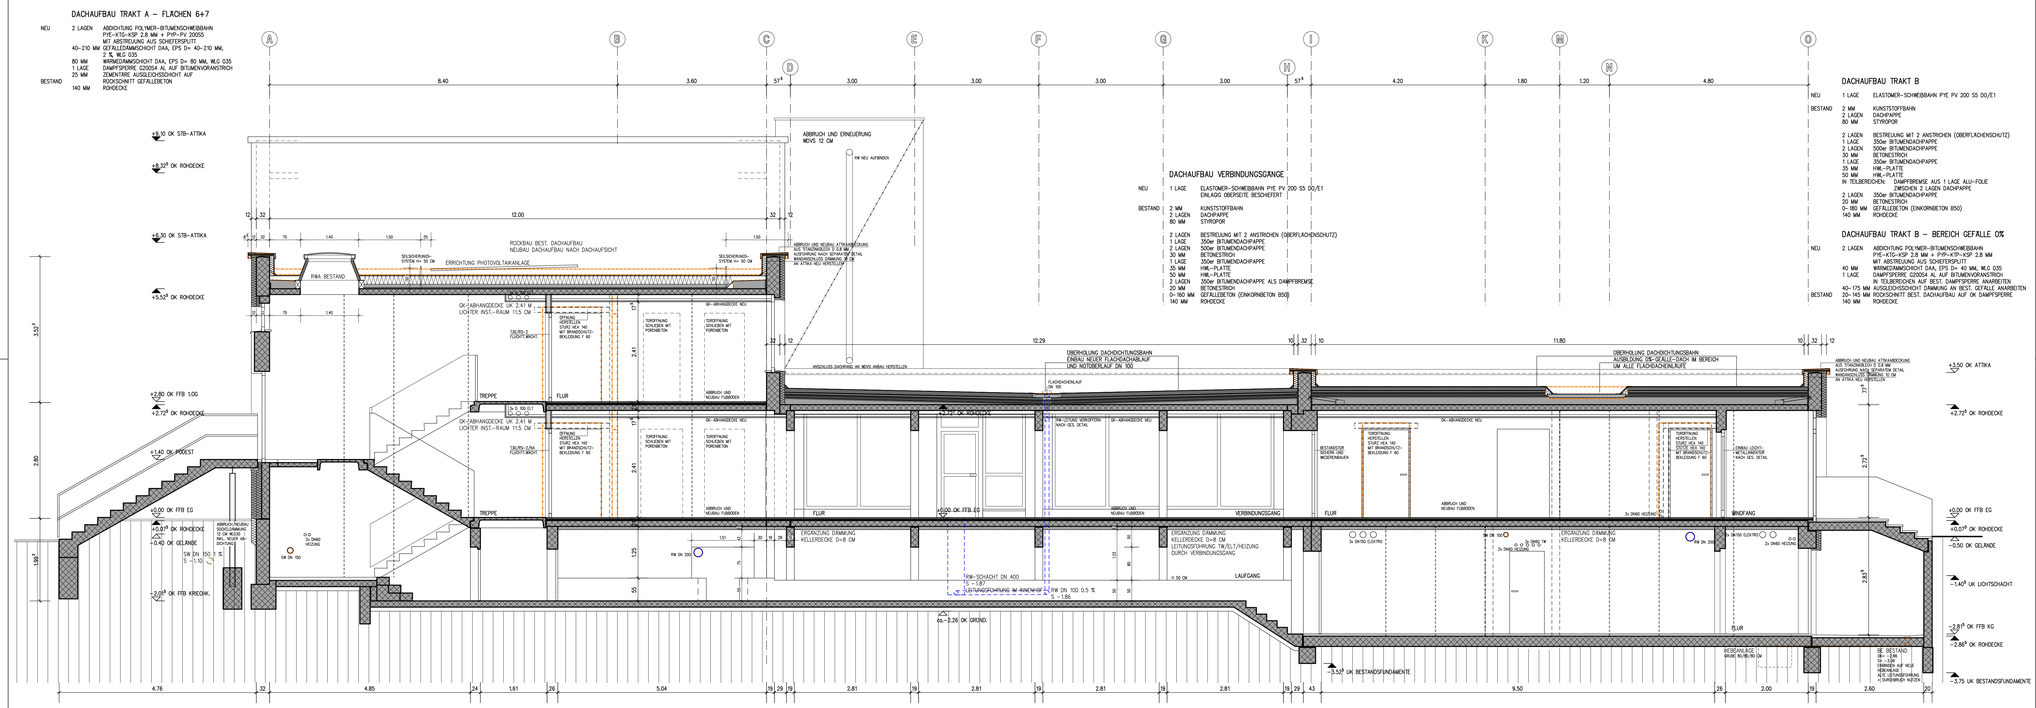

SCHNITT B – B

0 1 2 3 M

M 1:50

HINWEIS:

ALLE AUSFÜHRUNGSMAßE SIND VOR AUSFÜHRUNGSBEGINN AUF ÜBEREINSTIMMUNG MIT DER AUSFÜHRUNGSPLANUNG ZU ÜBERPRÜFEN UND NACH ABSCHLUSS DER LEISTUNG VOM VORUNTERNEHMER EIGENVERANTWORTLICH AUFZUNEHMEN. DIFFERENZEN BZW. ÄNDERUNGSMAßNAHMEN SIND VOR AUSFÜHRUNGSBEGINN MIT DER BAULEITUNG ABZUSTIMMEN.

DIE AUSFÜHRENDE FIRMA IST VERANTWORTLICH FÜR DIE KONSTRUKTION, STATIK, RICHTIGE AUSBILDUNG DER FUGEN UND ANSCHLÜSSE. ES GELTEN DIE, FÜR DAS AUSZUFÜHRENDE GEWERKE EINSCHLÄGIGEN DIN NORMEN, AUSFÜHRUNGSVORSCHRIFTEN SOWIE TECHNISCHE RICHTLINIEN.

DIE AUSFÜHRUNGSPLANUNG GILT GEWERKSSPEZIFISCH NUR IN VERBINDUNG MIT DER FREIGEGEBENEN SCHAL- UND BEWEHRUNGSPLANUNG BZW. AUSFÜHRUNGSPLANUNG DER HAUSTECHNISCHEN GEWERKE.

SIE IST VOR AUSFÜHRUNGSBEGINN AUF ÜBEREINSTIMMUNG ZU PRÜFEN.

HÖHENQUOTEN BEZIEHEN SICH AUF OBERKANTE FERTIGFUßBODEN = ±0.00 OK FFB = 101.90 M Ü. NHN.

HÖHENBEZUGSSYSTEM: NHN (HS170)

MAßE SIND ALS ROHBAURICHTMAßE DEFINIERT.

DIE HÖHENANGABEN DER ÜBERZÜGE BEMESSEN SICH VON UNTERKANTE DECKE BIS OBERKANTE ÜBERZUG. DIE ÖFFNUNGSMAßE BEZIEHEN SICH AUF DIE ANGABE FFB.

LEGENDE:

- BESTAND
- STAHLBETON
- MAUERWERK
- ABBRUCH
- GRUNDSTÜCKSGRENZE
- TW-LEITUNG
- RW-LEITUNG
- MISCHWASSERLEITUNG
- AW-LEITUNG
- ELT-LEITUNG
- FERNWÄRME
- TELEKOM
- WS = WANDSCHLITZ
- DS = DECKENSCHLITZ
- WD = WANDDURCHBRUCH
- DD = DECKENDURCHBRUCH
- BD = BODENDURCHBRUCH

VERMERK ÄNDERUNG:

ABKÜRZUNGEN:

MW	MAUERWERK
STB	STAHLBETON
KP	KALKZEMENTPUTZ
GP	GIPSPUTZ
FL	FLIESENBELAG
LI	LINOLEUMBELAG
NST	NATURSTEINBELAG
HPL	HPL-BELAG
E	NUTZESTRICH
GK	GIPSKARTON
PR	PFOSTEN-RIEGEL-FASSADE

ÜBERSICHT:

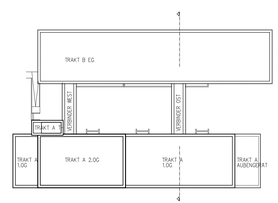

BAUHERR	1x
EMPFÄNGER	
INDEX/DATUM	30.10.24
	A B C D E F G

VERTEILERSCHLÜSSEL

AUSFÜHRUNGSPLANUNG

OKTOBER 2024

UMBAU UND SANIERUNG KITA SPATZENHAUS SCHMIEDEBERGER STRABE 20

04849 BAD DUBEN

BAUHERR STADT BAD DUBEN
MARKT 11
04849 BAD DUBEN

DATUM	PROJEKT	PLAN-NR.:
30.10.2024	23.006	23.006 5.02.02
BLATTGROBE	M:	GEZ.:
118.9 x 59.4	M 1:50	

INHALT

SCHNITT B – B