


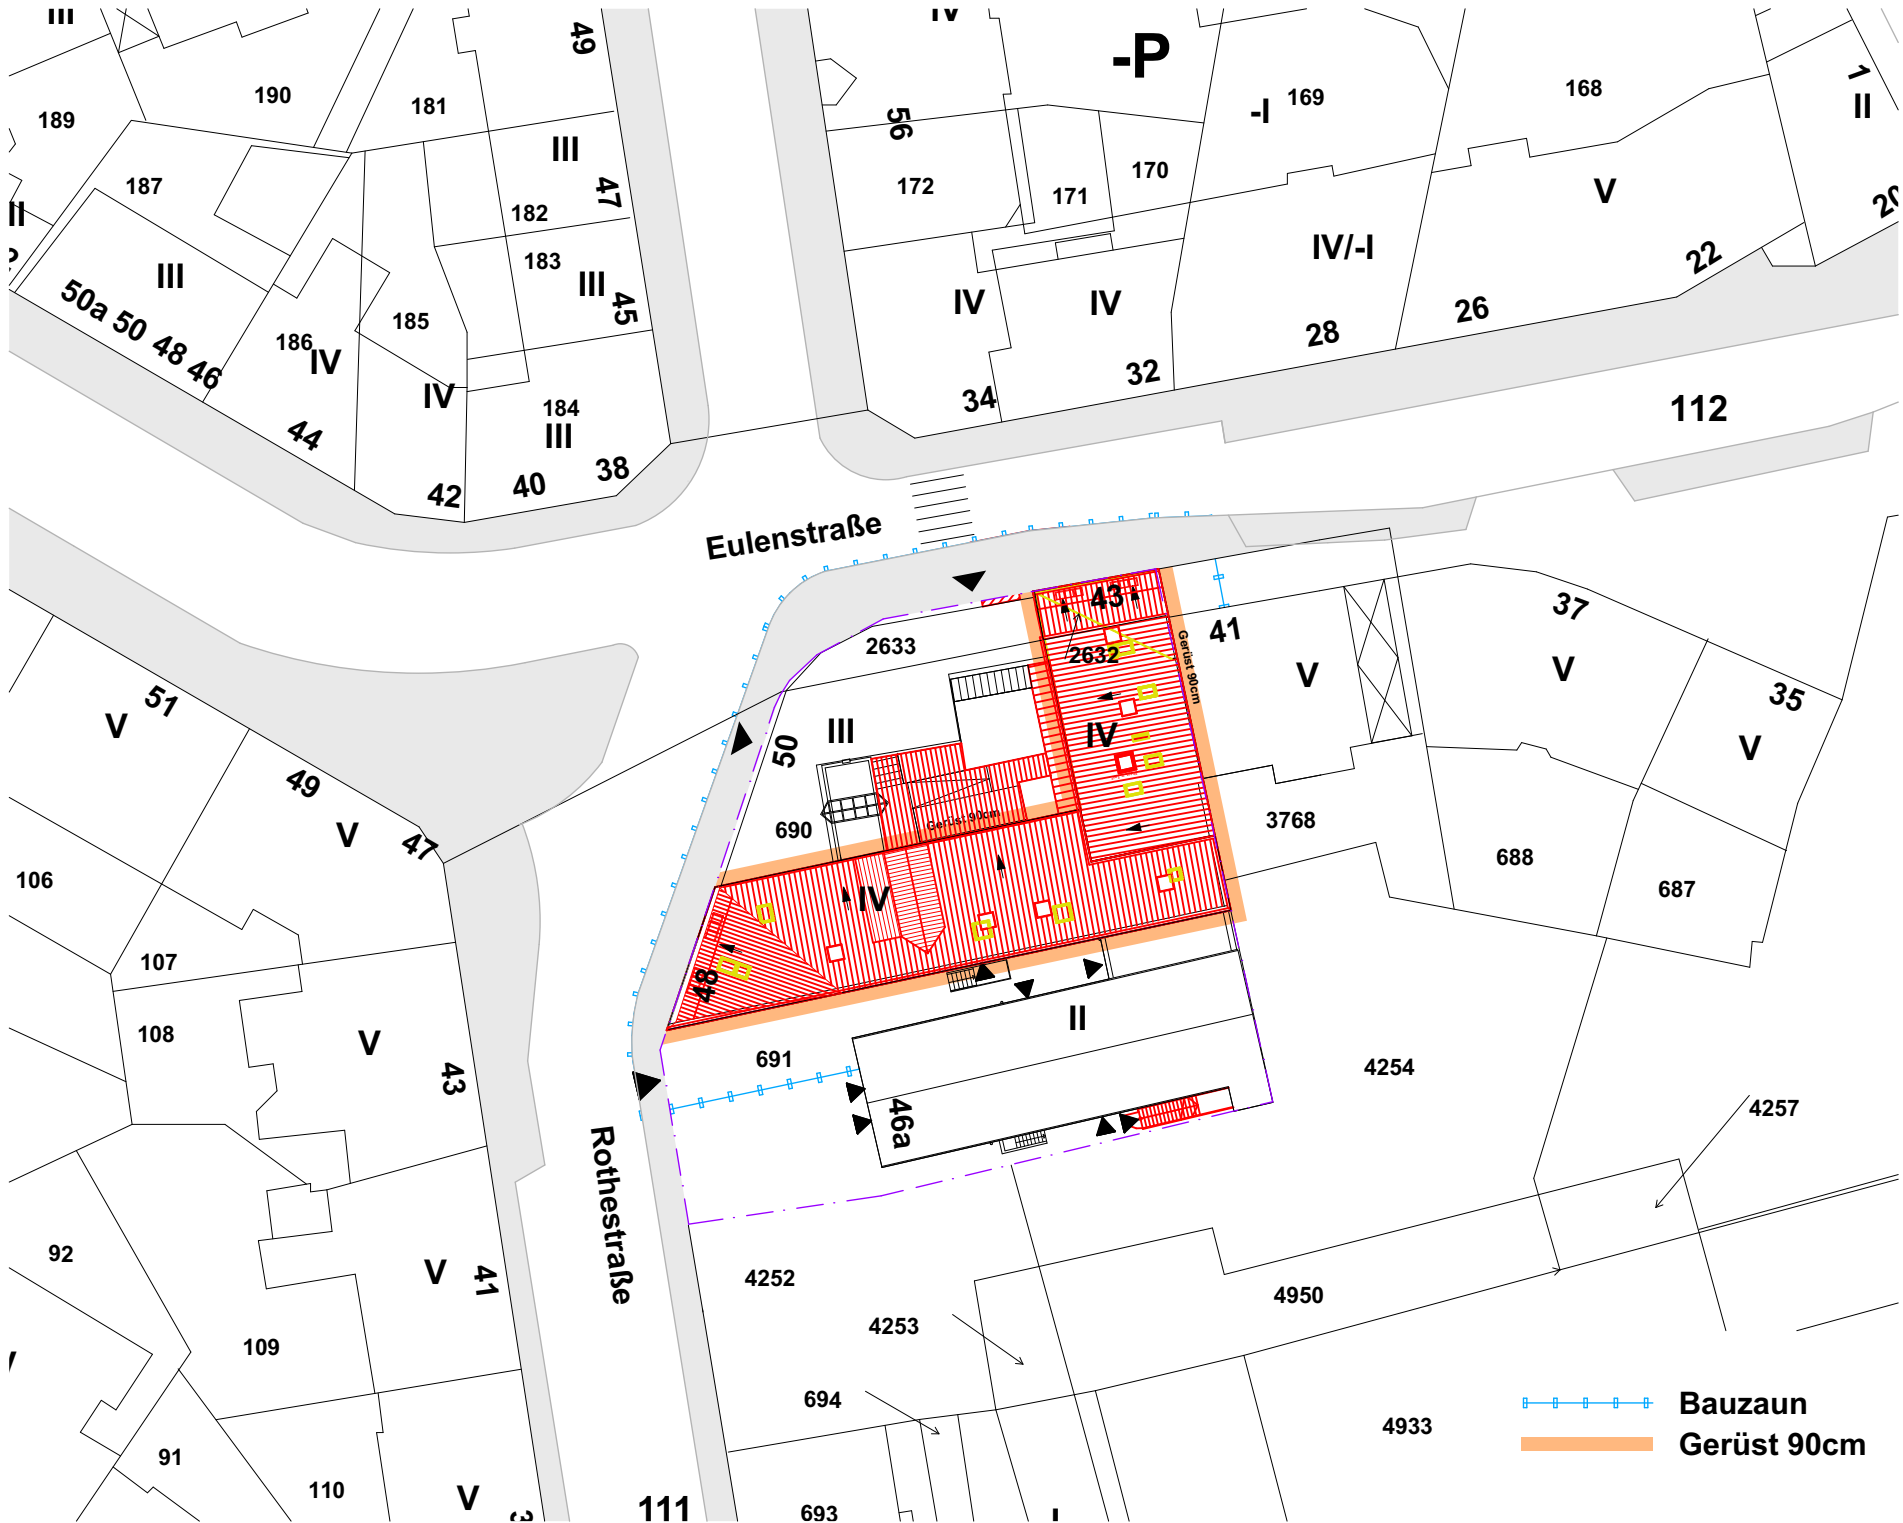

 **Bauzaun**
 **Gerüst 90cm**

Bauherr: Freie und Hansestadt
Hamburg Bezirksamt Altona

Sanierung, Modernisierung und Erweiterung des Altbaubestandes
des Stadteilkulturzentrums "Motte e.V."
Eulenstraße 43 22765 Hamburg

Genehmigungsplanung
Baustelleneinrichtungsplan

Maßstab: 1:500
Plan-ID: 286 MOT 003
Datum: 11.12.2023
Format: A4
Index: A
gezeichnet: dk