




D-D M 1:25

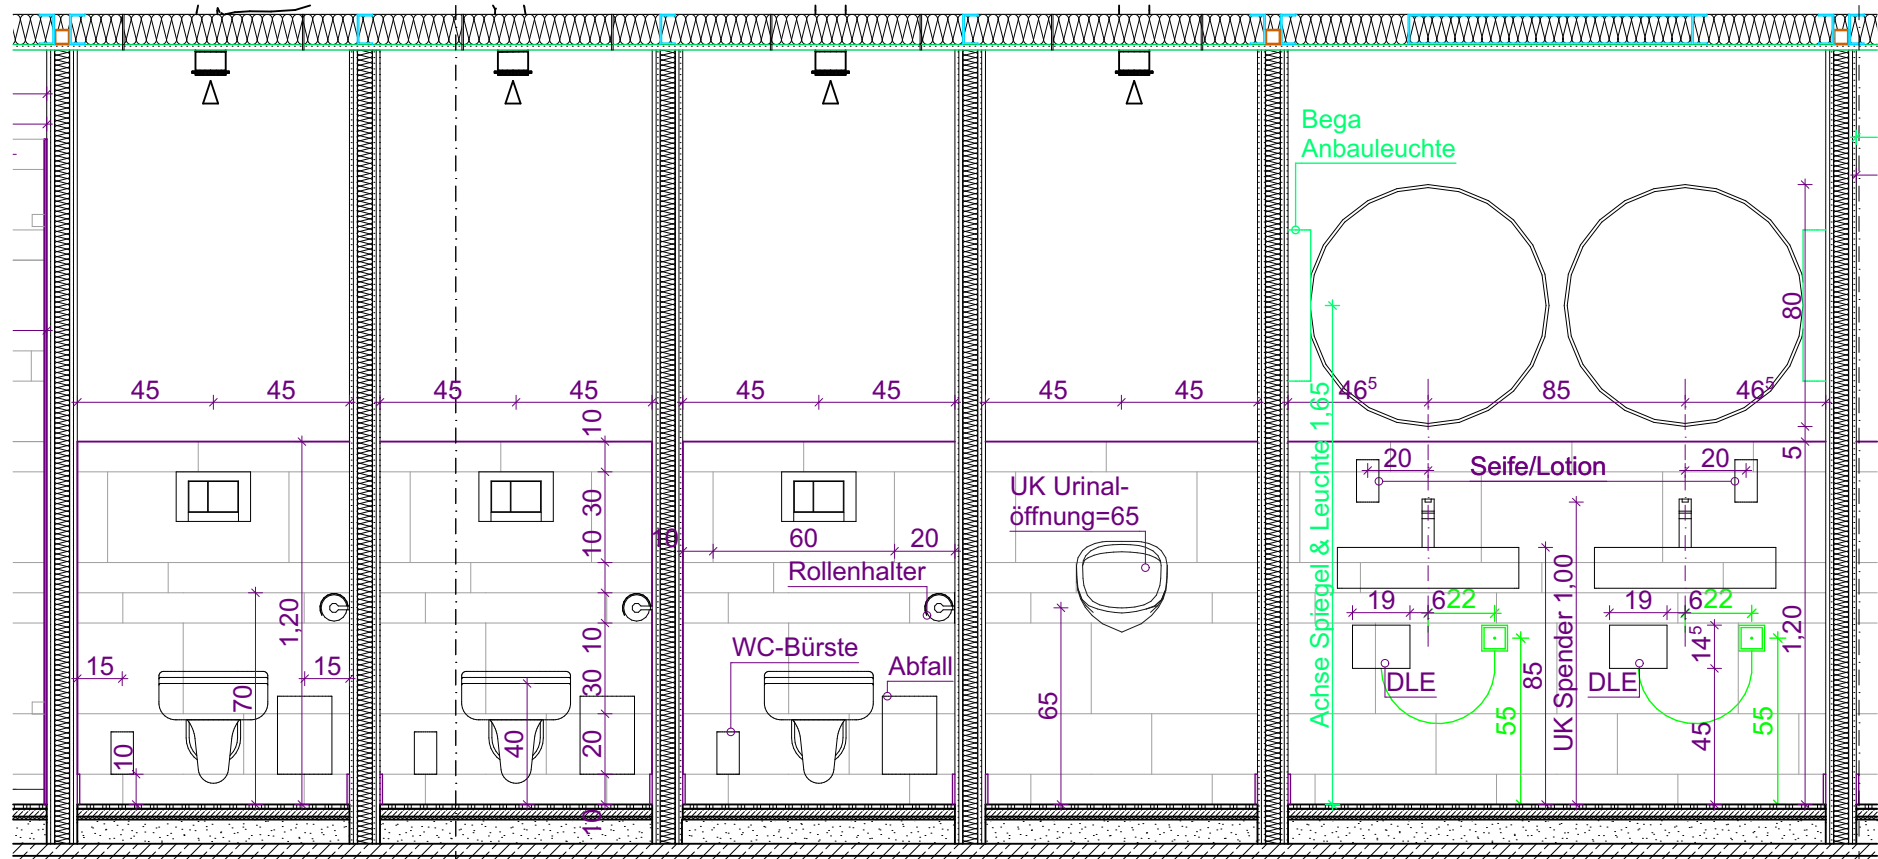


B-B M 1:25

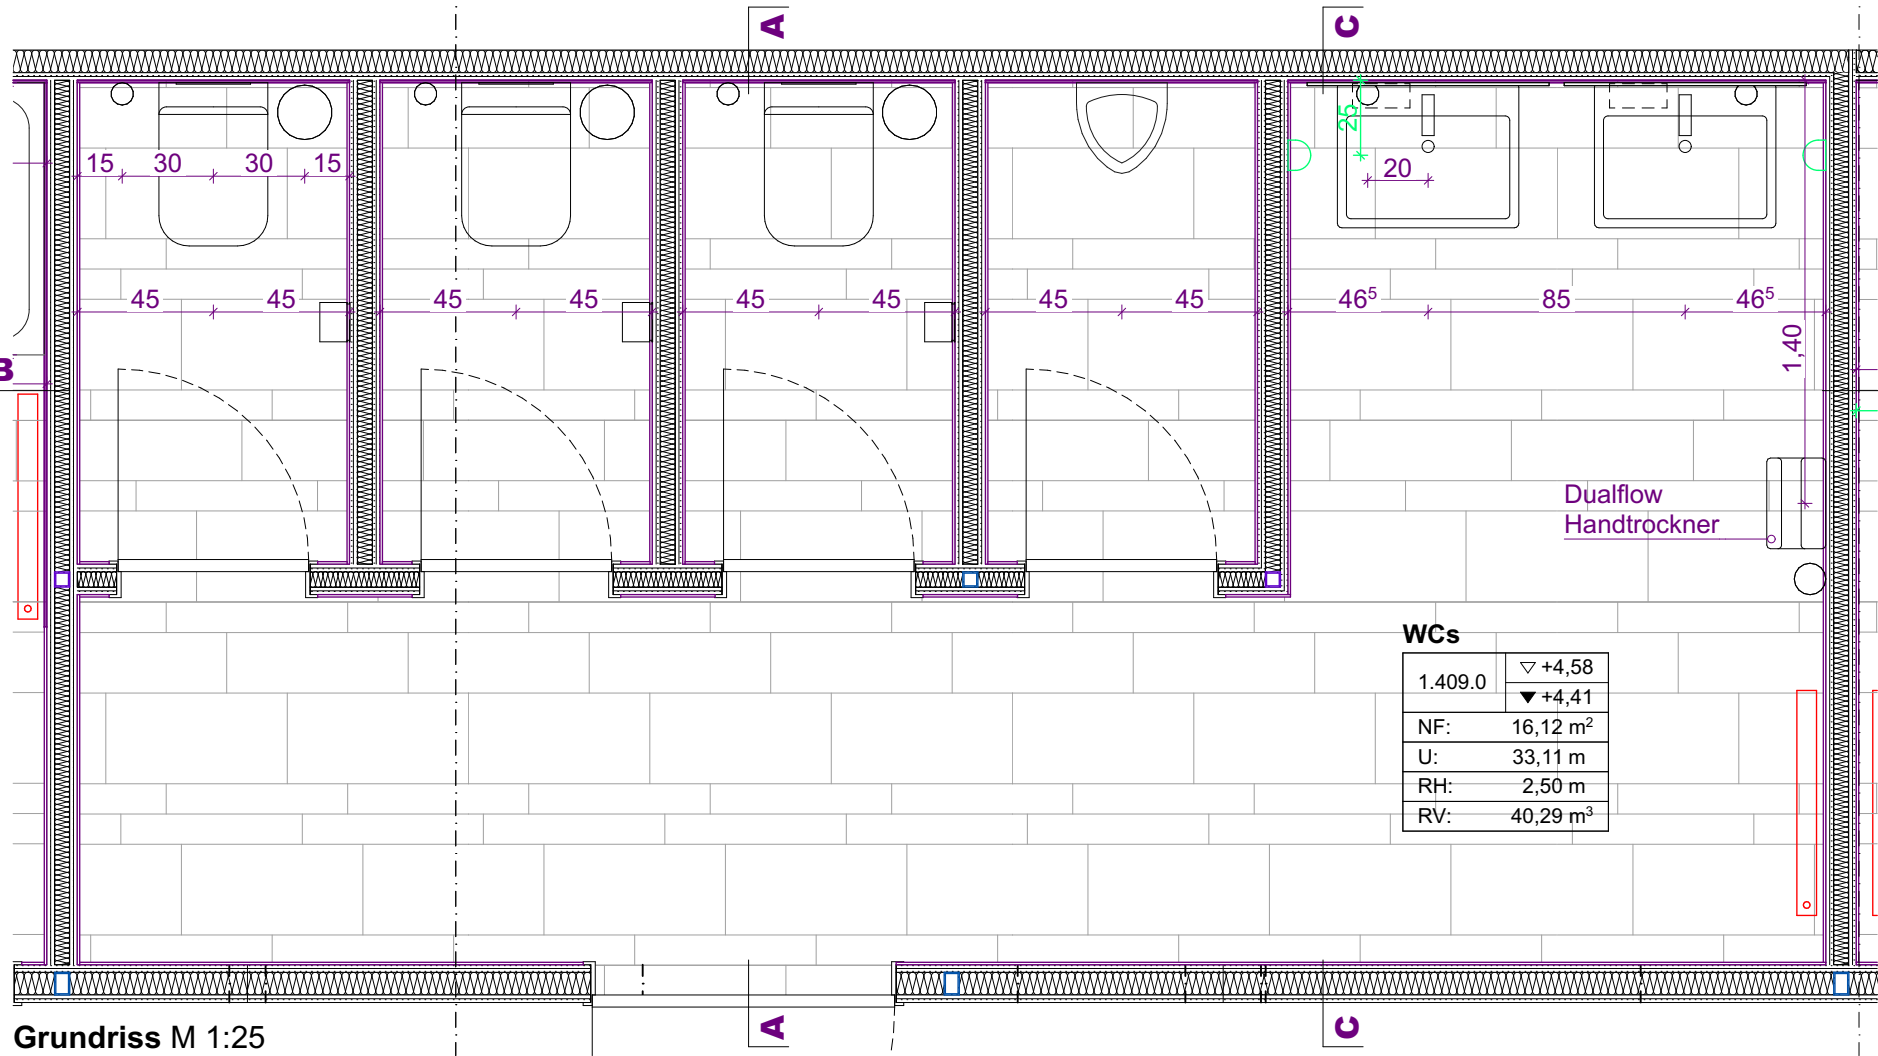

Grundriss M 1:25

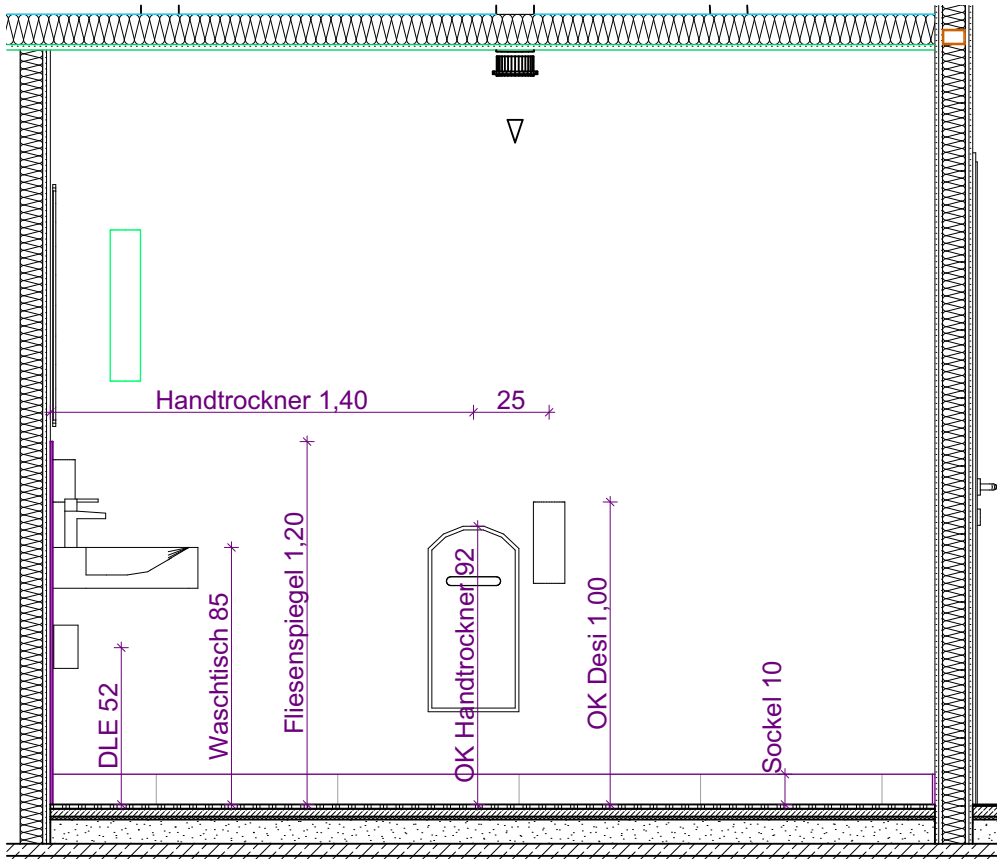

C-C M 1:25

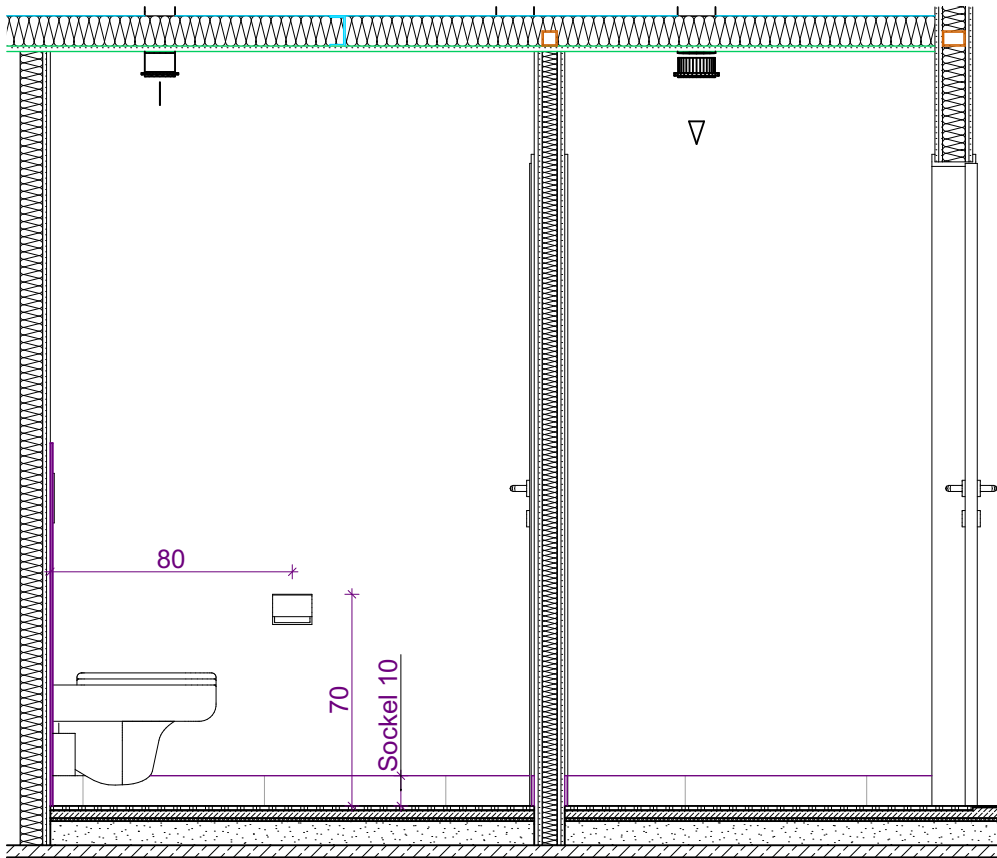

A-A M 1:25

Hinweise


Die hier gezeichneten Sanitär- & Ausstattungs-
objekte sind in der Darstellung Platzhalter!

Objekthöhen nach Angaben EGS (Mail 12.03.2025)

Waschtisch: OK WT-Fläche: 850 mm

WC: OK WC-Keramik (nicht Sitz): 400 mm

Urinal: UK Urinalöffnung: 650 mm

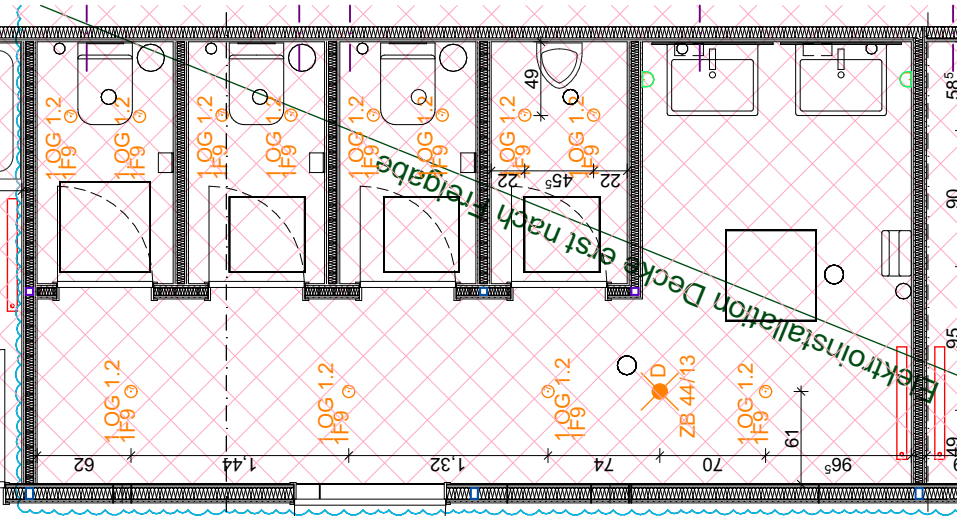

Deckenspiegel M 1:50

INDEX	ÄNDERUNG/ ERGÄNZUNG	DATUM
01	Position DLE links unter Waschtisch	13.03.2025
02	Änderungen Leuchten	31.03.2025

BAUVORHABEN
2301 - Baumwollspinnerei Halle 7
Spinnereistraße 7
04179 Leipzig

Alle Angaben und Maße sind auf Überein-
stimmung mit den örtlichen Verhältnissen
zu prüfen. Bei Abweichungen ist Abstimmung
mit Bauüberwachung erforderlich!

BEAUFTRAGUNG DURCH
Leipziger Gewerbehof GmbH & Co.KG

PLANUNG DURCH

Mommensenstraße 6
04329 Leipzig
Tel: 0341.2597714
Fax: 0341.2597722
E-Mail: h7@lgh-leipzig.de

H7-ARC5-DET_FLI 240-13_02 Fliesen Spiegel 1.409.0 WCs

Maßstab	Blattgröße	Datum	Planersteller:in
1:25, 1:50	594x420 A2	10.10.2024	

Dateiname: 2301_BAUM