


Regelquerschnitt Wartefläche

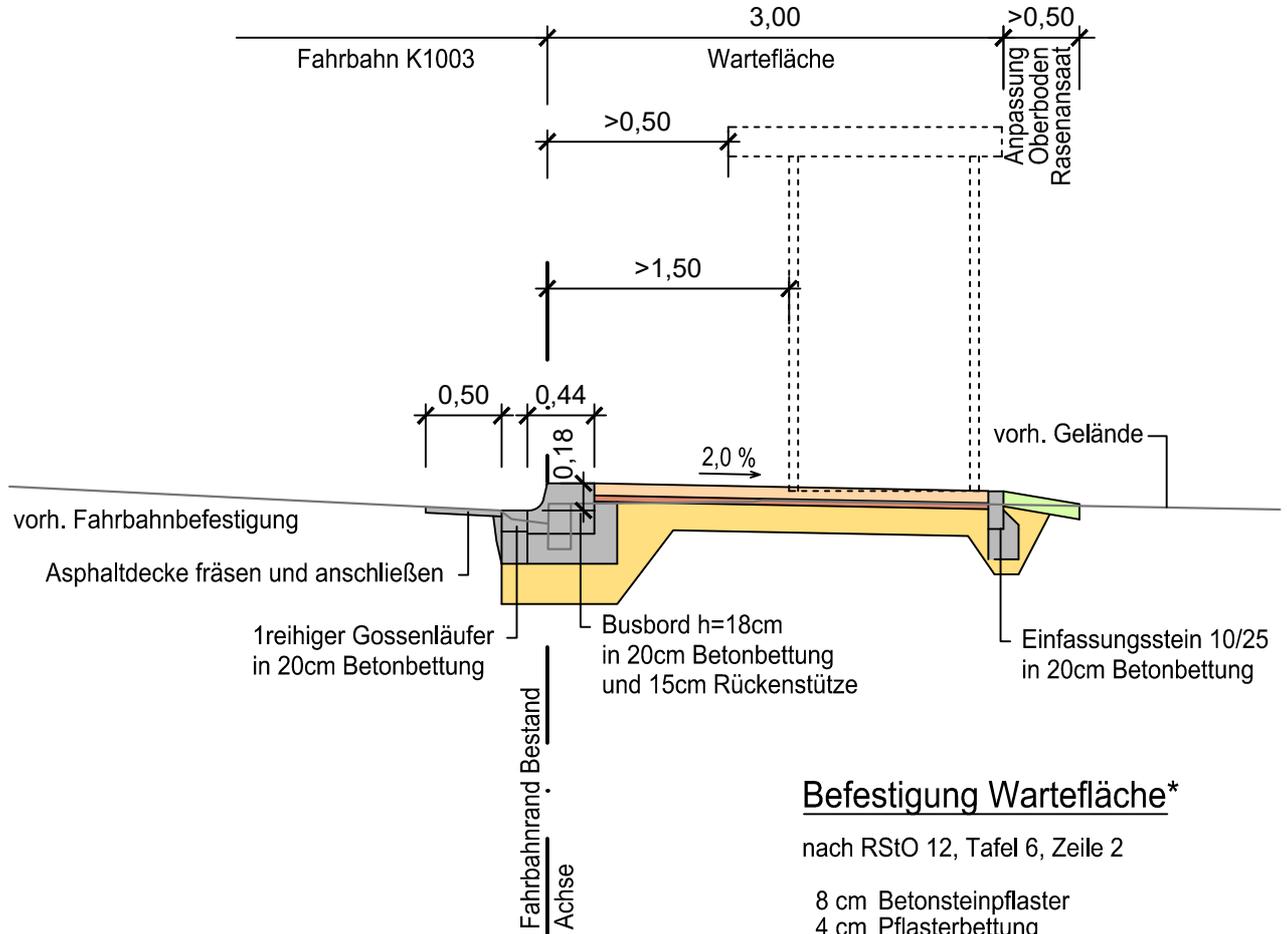

Befestigung Wartefläche*

nach RStO 12, Tafel 6, Zeile 2

8 cm Betonsteinpflaster
 4 cm Pflasterbettung
 18 cm Frostschutzschicht
 30 cm Gesamtdicke des Oberbaus

E_{v2} auf Frostschutzschicht $\geq 80 \text{ MN/m}^2$
 E_{v2} auf Planum $\geq 45 \text{ MN/m}^2$

* in Überfahrten zusätzlich 15 cm Schottertragschicht

AUSFÜHRUNGSPLANUNG

Hansestadt Salzwedel An der Mönchskirche 5 29410 Hansestadt Salzwedel	Unterlage: 14 Regelquerschnitt
Straße: K1003	Maßstab: 1:50
Datum: 30.04.2025	
Schaffung Barrierefreiheit an ÖPNV-Haltestellen in Salzwedel "Haltestelle Stappenbeck"	