


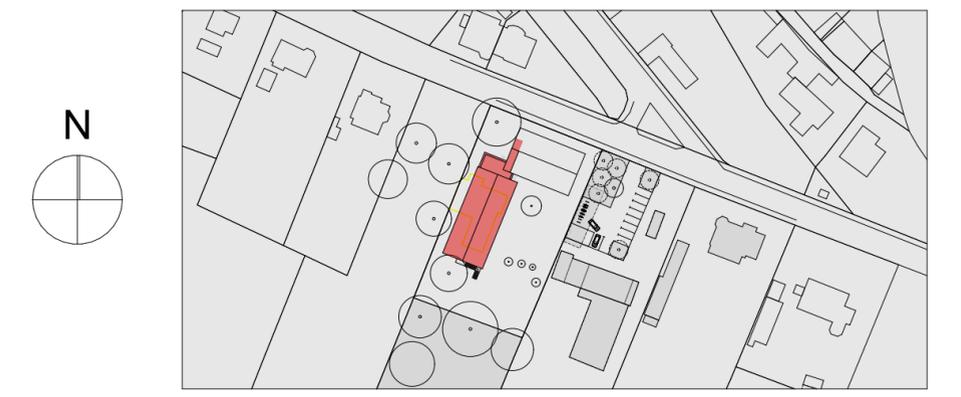

LEGENDE

- Vorhandene öffentliche Verkehrsfläche
- Vorhandene bauliche Anlage
- Neubau
- Abbruch Gebäude
- BE-Fläche
- Baustraße
- nicht befahrbar
- Abbruch von Plaster, Beton und sonstigen Flächenbefestigungen
- Bauzaun
- Baum

Bauvorhaben		P10 A AR BE A00 XX 0005 d F								
Standorterweiterung Kita Frauenstein										
Anschritt Freiberger Straße 37, 09623 Frauenstein										
Höhenbezug OK FFB EG ±0.00 = 656,82 m ü.DHHN										
d	20.05.2025	1039	BE-Plan überarbeitet						AW	TK
c	25.04.2025	1029	Bauzaun erg.						AW	DW
		02	Planfreigabe							
b	25.03.2025	1012	Container verschoben						AW	
a	25.02.2025	1006	BE überarbeitet (Nachbargrundstück)						AW	
Index	Datum	Nr.	Änderungen siehe gelbe Markierungen, Nr. und Wolken						gez.	gepr.



Bauherr
Stadtverwaltung Frauenstein

Markt 28, 09623 Frauenstein
Tel 0049 37326 - 838 0 Mail Bauverwaltung@Frauenstein.com
Fax 0049 37326 - 838 19

Fachplanung Brandschutz

Datum, Unterschrift

Entwurfsverfasser

phase 10
INGENIEUR- UND PLANUNGSGESELLSCHAFT MBH
Borggasse 4 09599 Freiberg
Tel 03731 2024-0 Mail info@phase-10.de
Fax 03731 2024-20 Web www.phase-10.de

Datum, Unterschrift

Planinhalt
Baustelleneinrichtung

Datum, Unterschrift Bauherr

Planungsphase		Status							
Ausführungsplanung		Freigabe							
Plannummer									
P10	A	AR	BE	A00	XX	0005	d	F	
Plannersteller	LPH	Gewerk	Planart	Segment	Ebene	Blattr.	Index	Status	
Maßstab 1:500									Proj-Nr. intern 824
gez.	gepr.	Planformat	Erstellungsdatum		Proj-Nr.				
AW	DW	594x297	17.01.2025		824				