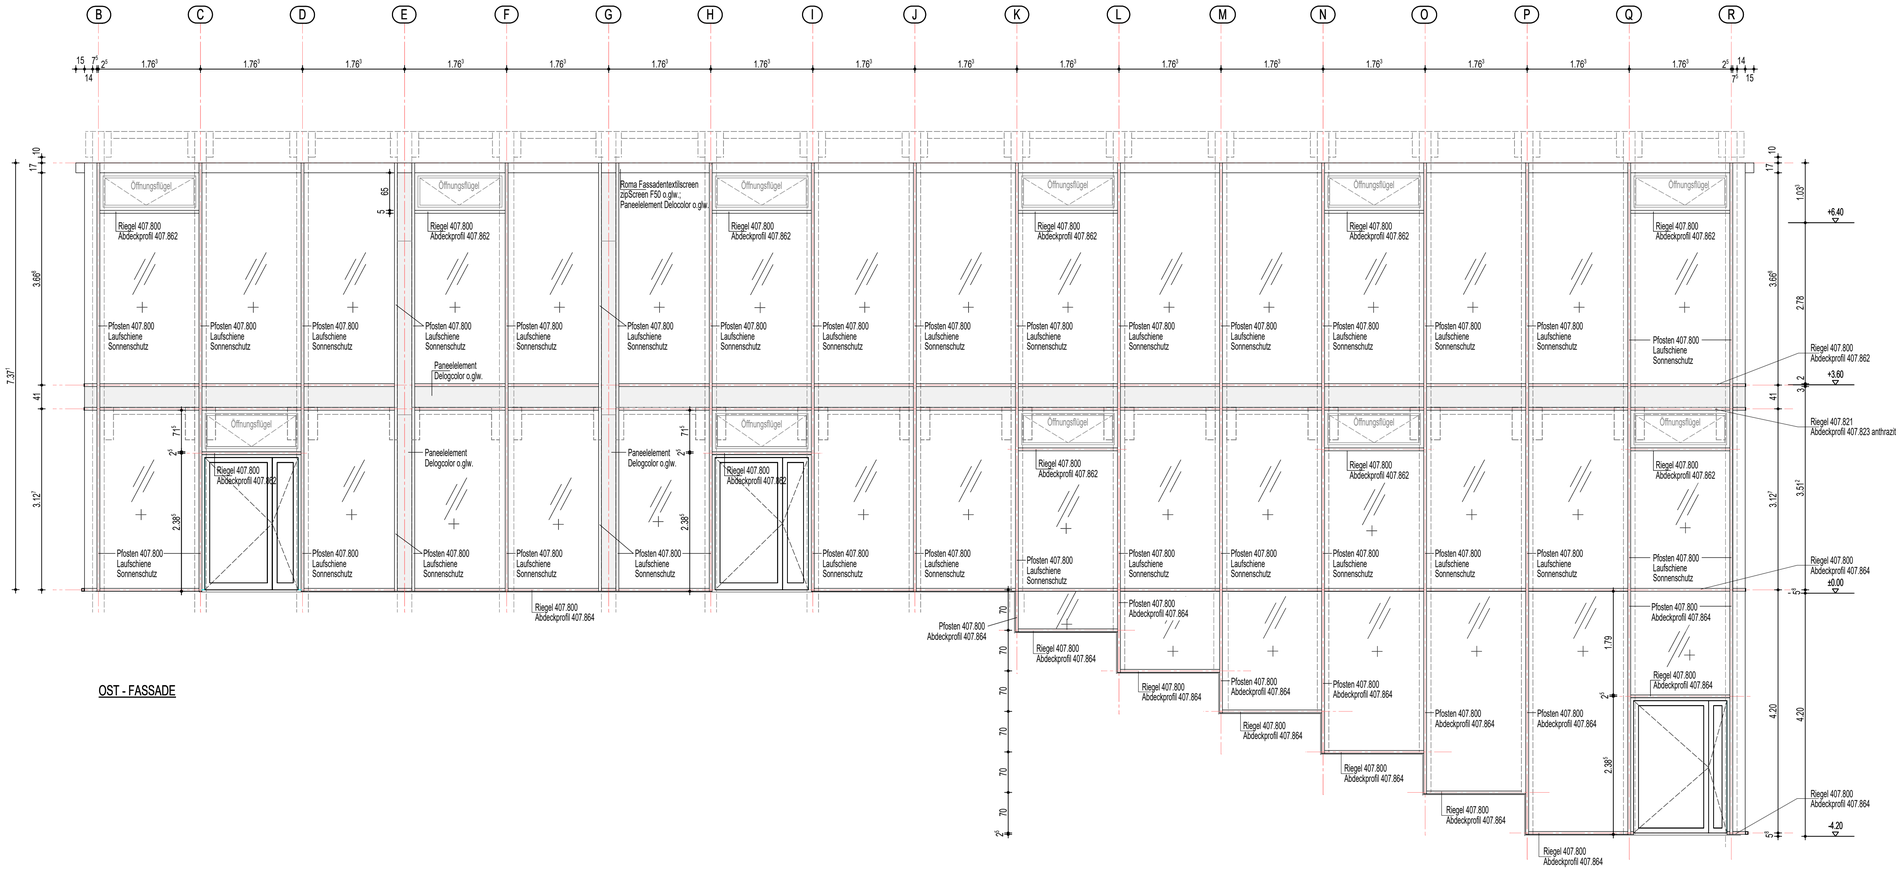

OST - FASSADE

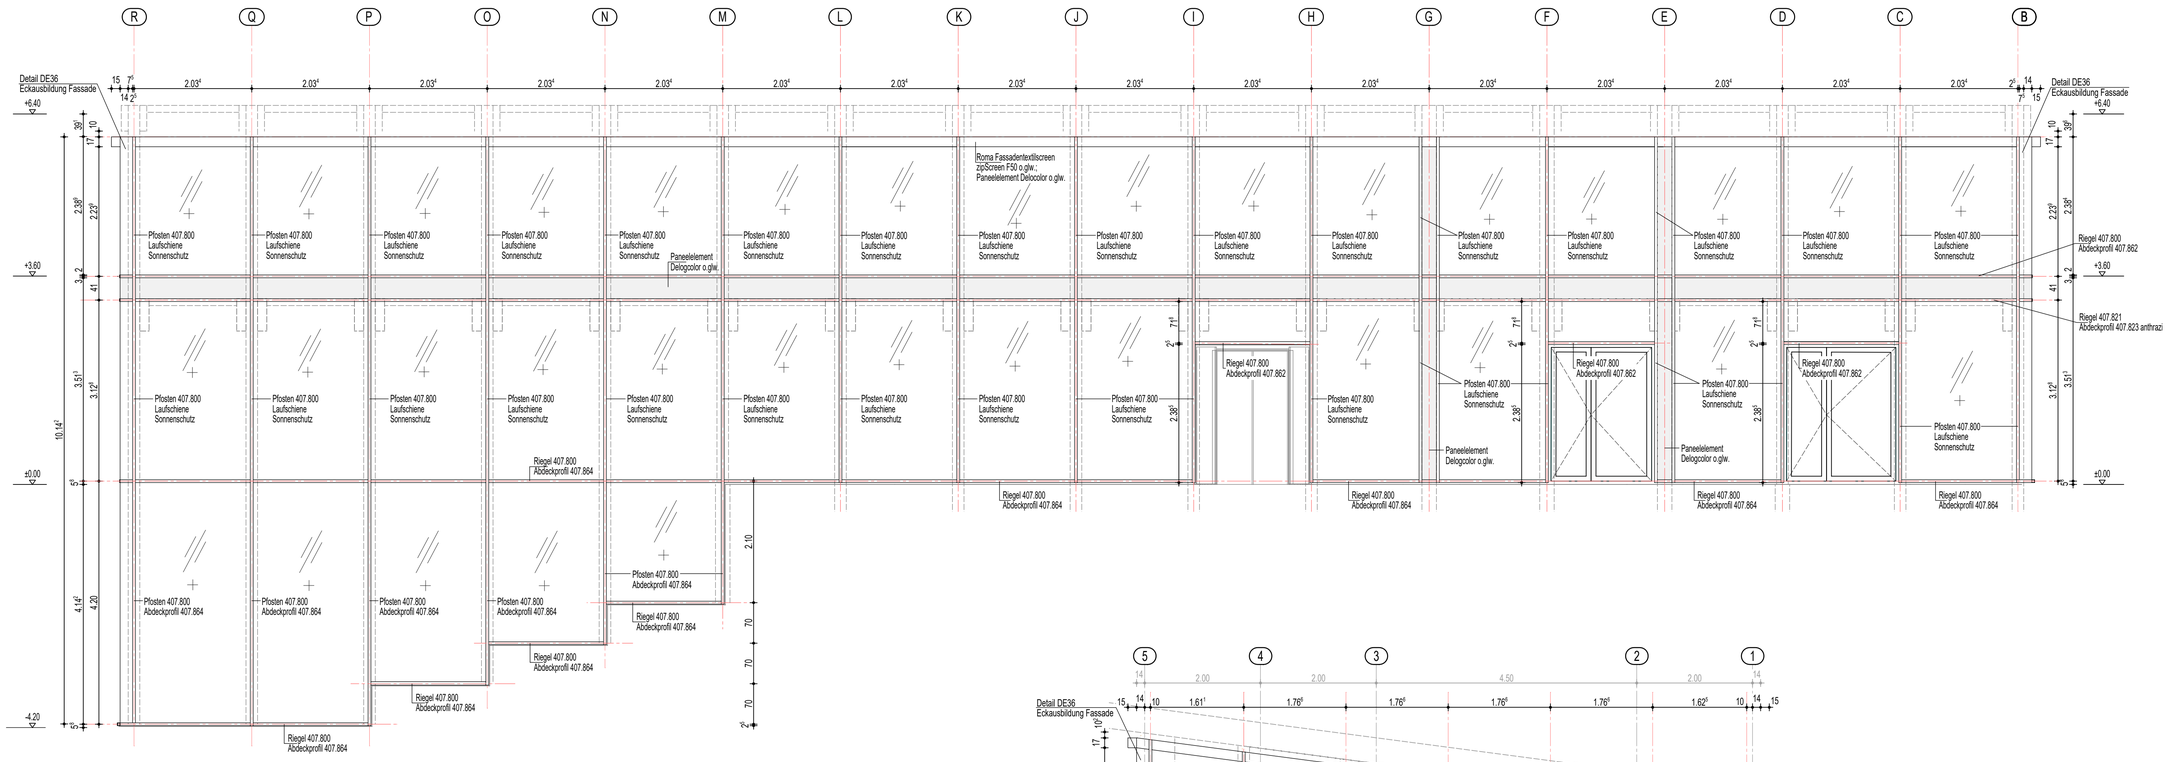

WEST - FASSADE

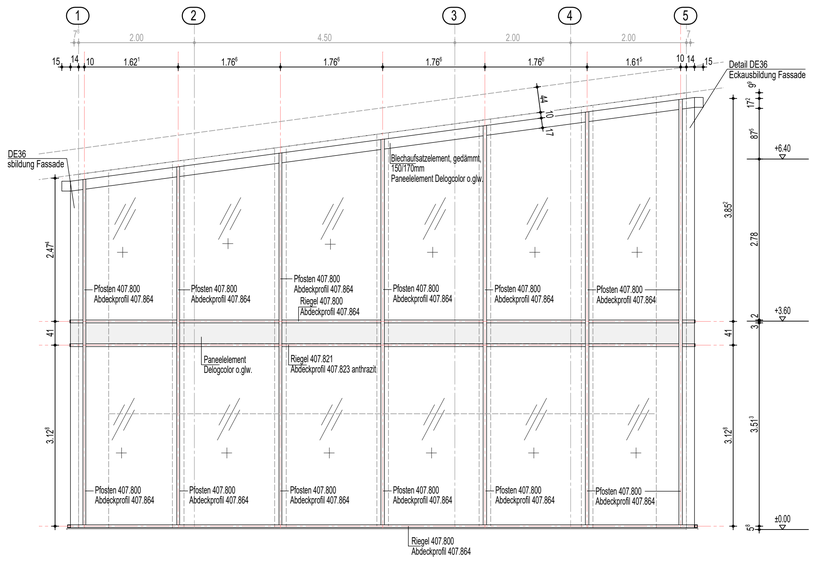

SÜD - FASSADE

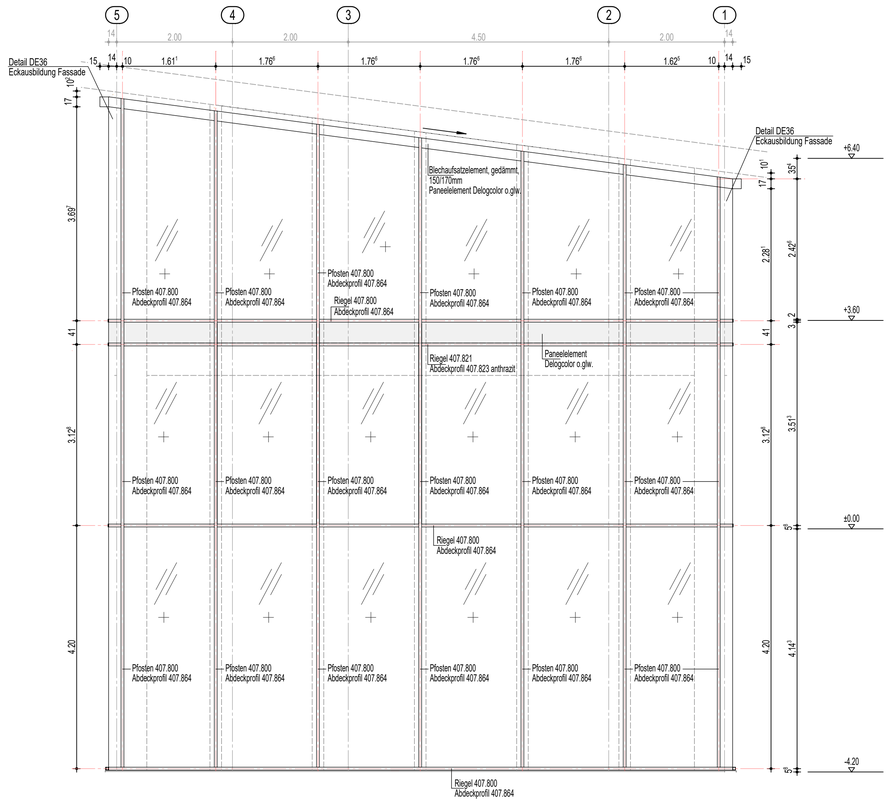

NORD - FASSADE

Pfosten-Riegel-Fassade,
Schüco/ Jansen VISS HI o. glw.
Pfosten 80mm, Riegel 80mm

Index	Inhalt der Änderung/Ergänzung	Datum

AUSFÜHRUNGSPLANUNG

Bauvorhaben:

Neubau eines Besucherzentrums auf dem Kyffhäuser, Kyffhäuser 1, 99707 Kyffhäuserland

Bauherr:

Kyffhäuser-Stiftung,
Kyffhäuser 1, 99707 Kyffhäuserland

Datum

Architekten:

Cobe A/S Orientkaj 4 st. 2150 Nordhavn

Ausführung:

Architektur- und Ingenieurbüro partnerschaft > Bauen und Visionen <
Iris Karstädt Friedhelm Verges
Planplatz 4 99706 Sondershausen
Tel.: 03632 - 66 55 53
Fax: 03632 - 66 55 53
Email: info@bv-sdh.de

14.05.25

Fachplaner:

Planinhalt:

Ansichten Fassade

Projektnummer: 22-008	Blatt-Nr.: 5AN05	Gez.:	
Blattgröße:	Maßstab: 1:50	Gepr.:	
Unterschrift Bauherr:	Unterschrift Planer:		