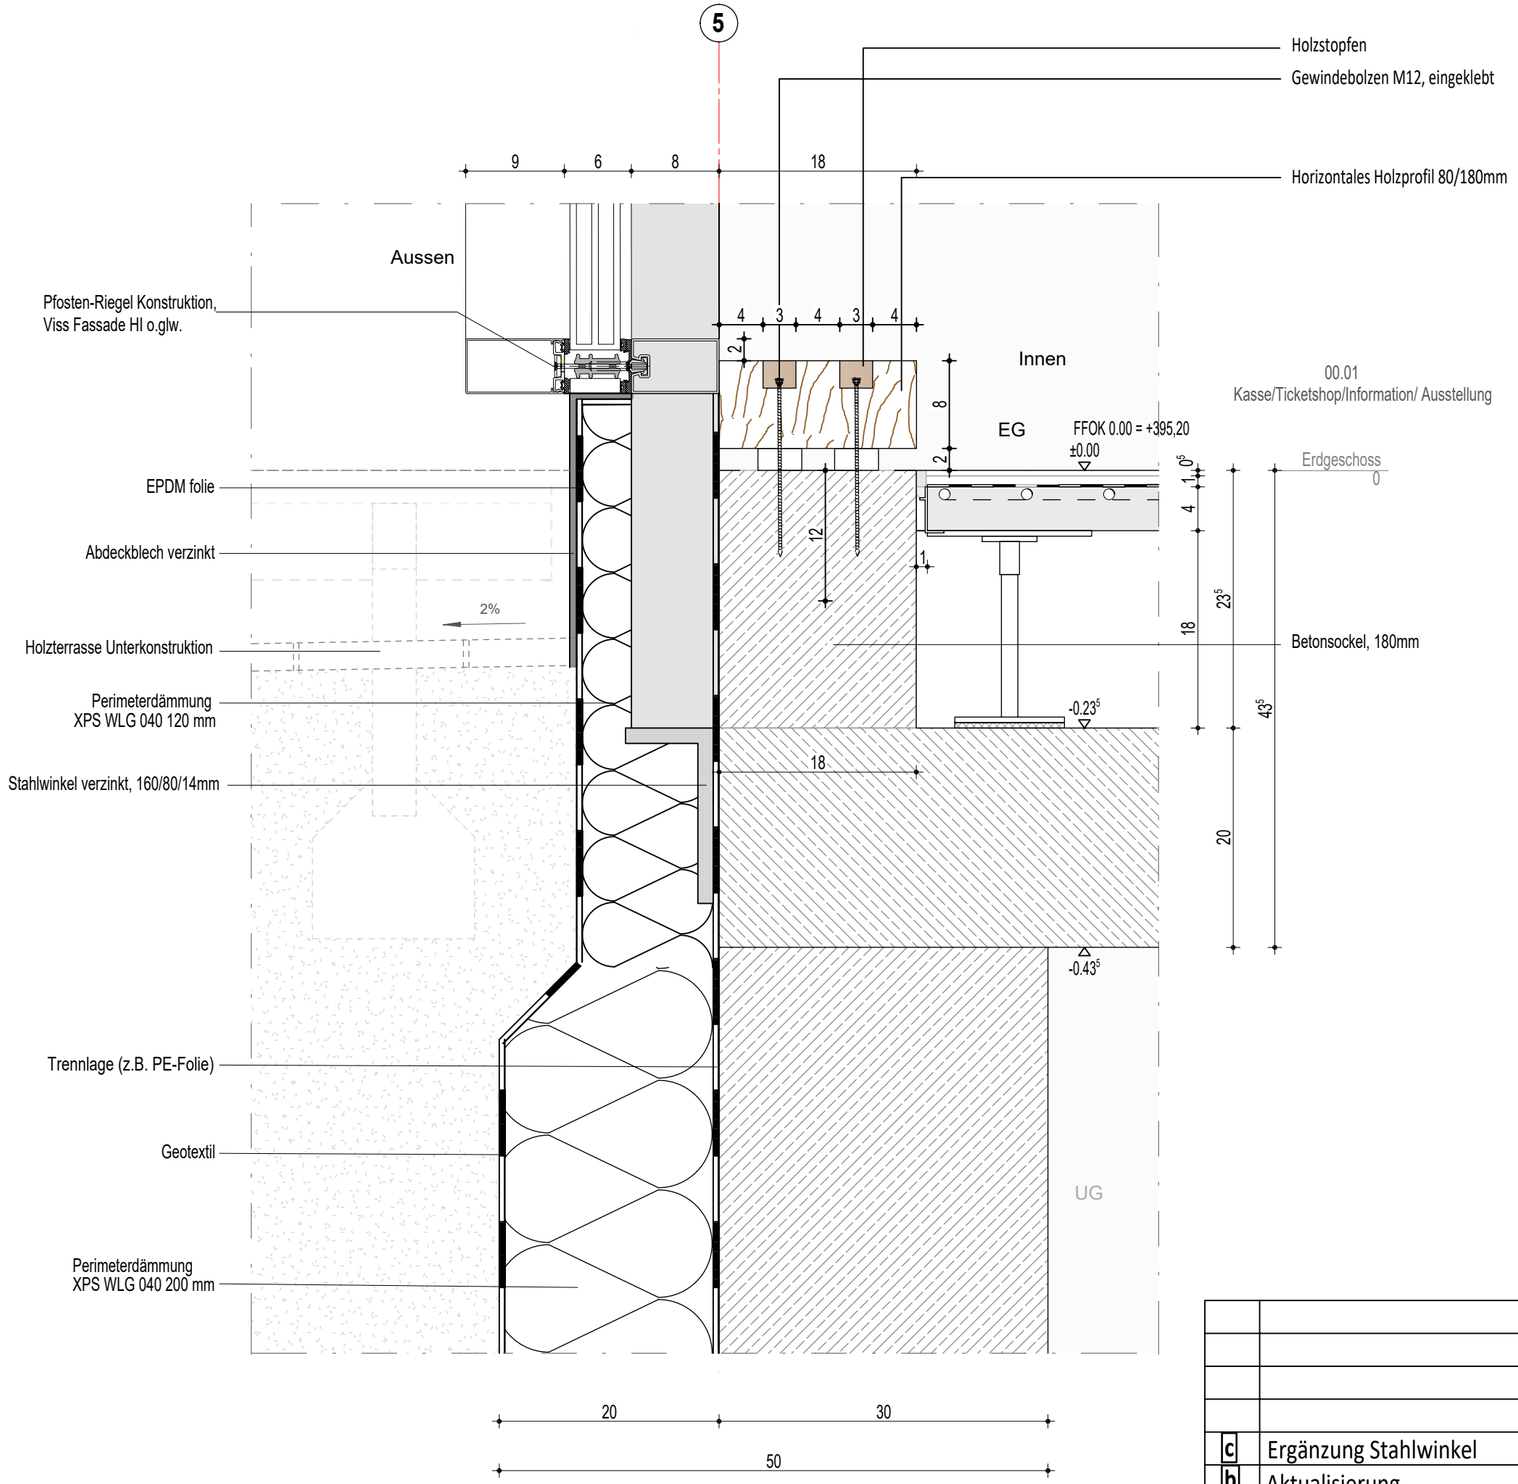

Plan 5GR06 beachten!

AUSFÜHRUNGSPLANUNG

Bauvorhaben:

Neubau eines Besucherzentrums auf dem Kyffhäuser, Kyffhäuser 1, 99707 Kyffhäuserland

Bauherr:

Kyffhäuser-Stiftung,
Kyffhäuser 1, 99707 Kyffhäuserland

	Datum
Architekten:	
Cobe — Cobe A/S Orientkaj 4 st. 2150 Nordhavn	
Ausführung:	
>bv Architektur- und Ingenieurbüro partnerschaft > Bauen und Visionen < — Iris Karstädt, Friedhelm Verges — Planplatz 4, 99706 Sondershausen, Tel.: 03632 - 66 55 51, Fax: 03632 - 66 55 53, Email: info@bv-sdh.de	19.06.24
Fachplaner:	

Index	Inhalt der Änderung/Ergänzung	Datum
c	Ergänzung Stahlwinkel	13.05.25 LG
b	Aktualisierung	07.11.24 BT
a	Änderung Anker	26.06.24 LG

Planinhalt:

Prinzipdetail Sockel EG

Projektnummer: 22-008	Blatt-Nr.: 5DE10**c**		Gez.:
Blattgröße:	Maßstab: 1:5		Gepr.:
Unterschrift Bauherr:	Unterschrift Planer:		**Index: c**

H/B = 297 / 470 (0.14m²)

Allplan 2021