



Ausführung - Bereich ohne Druckstabsystem

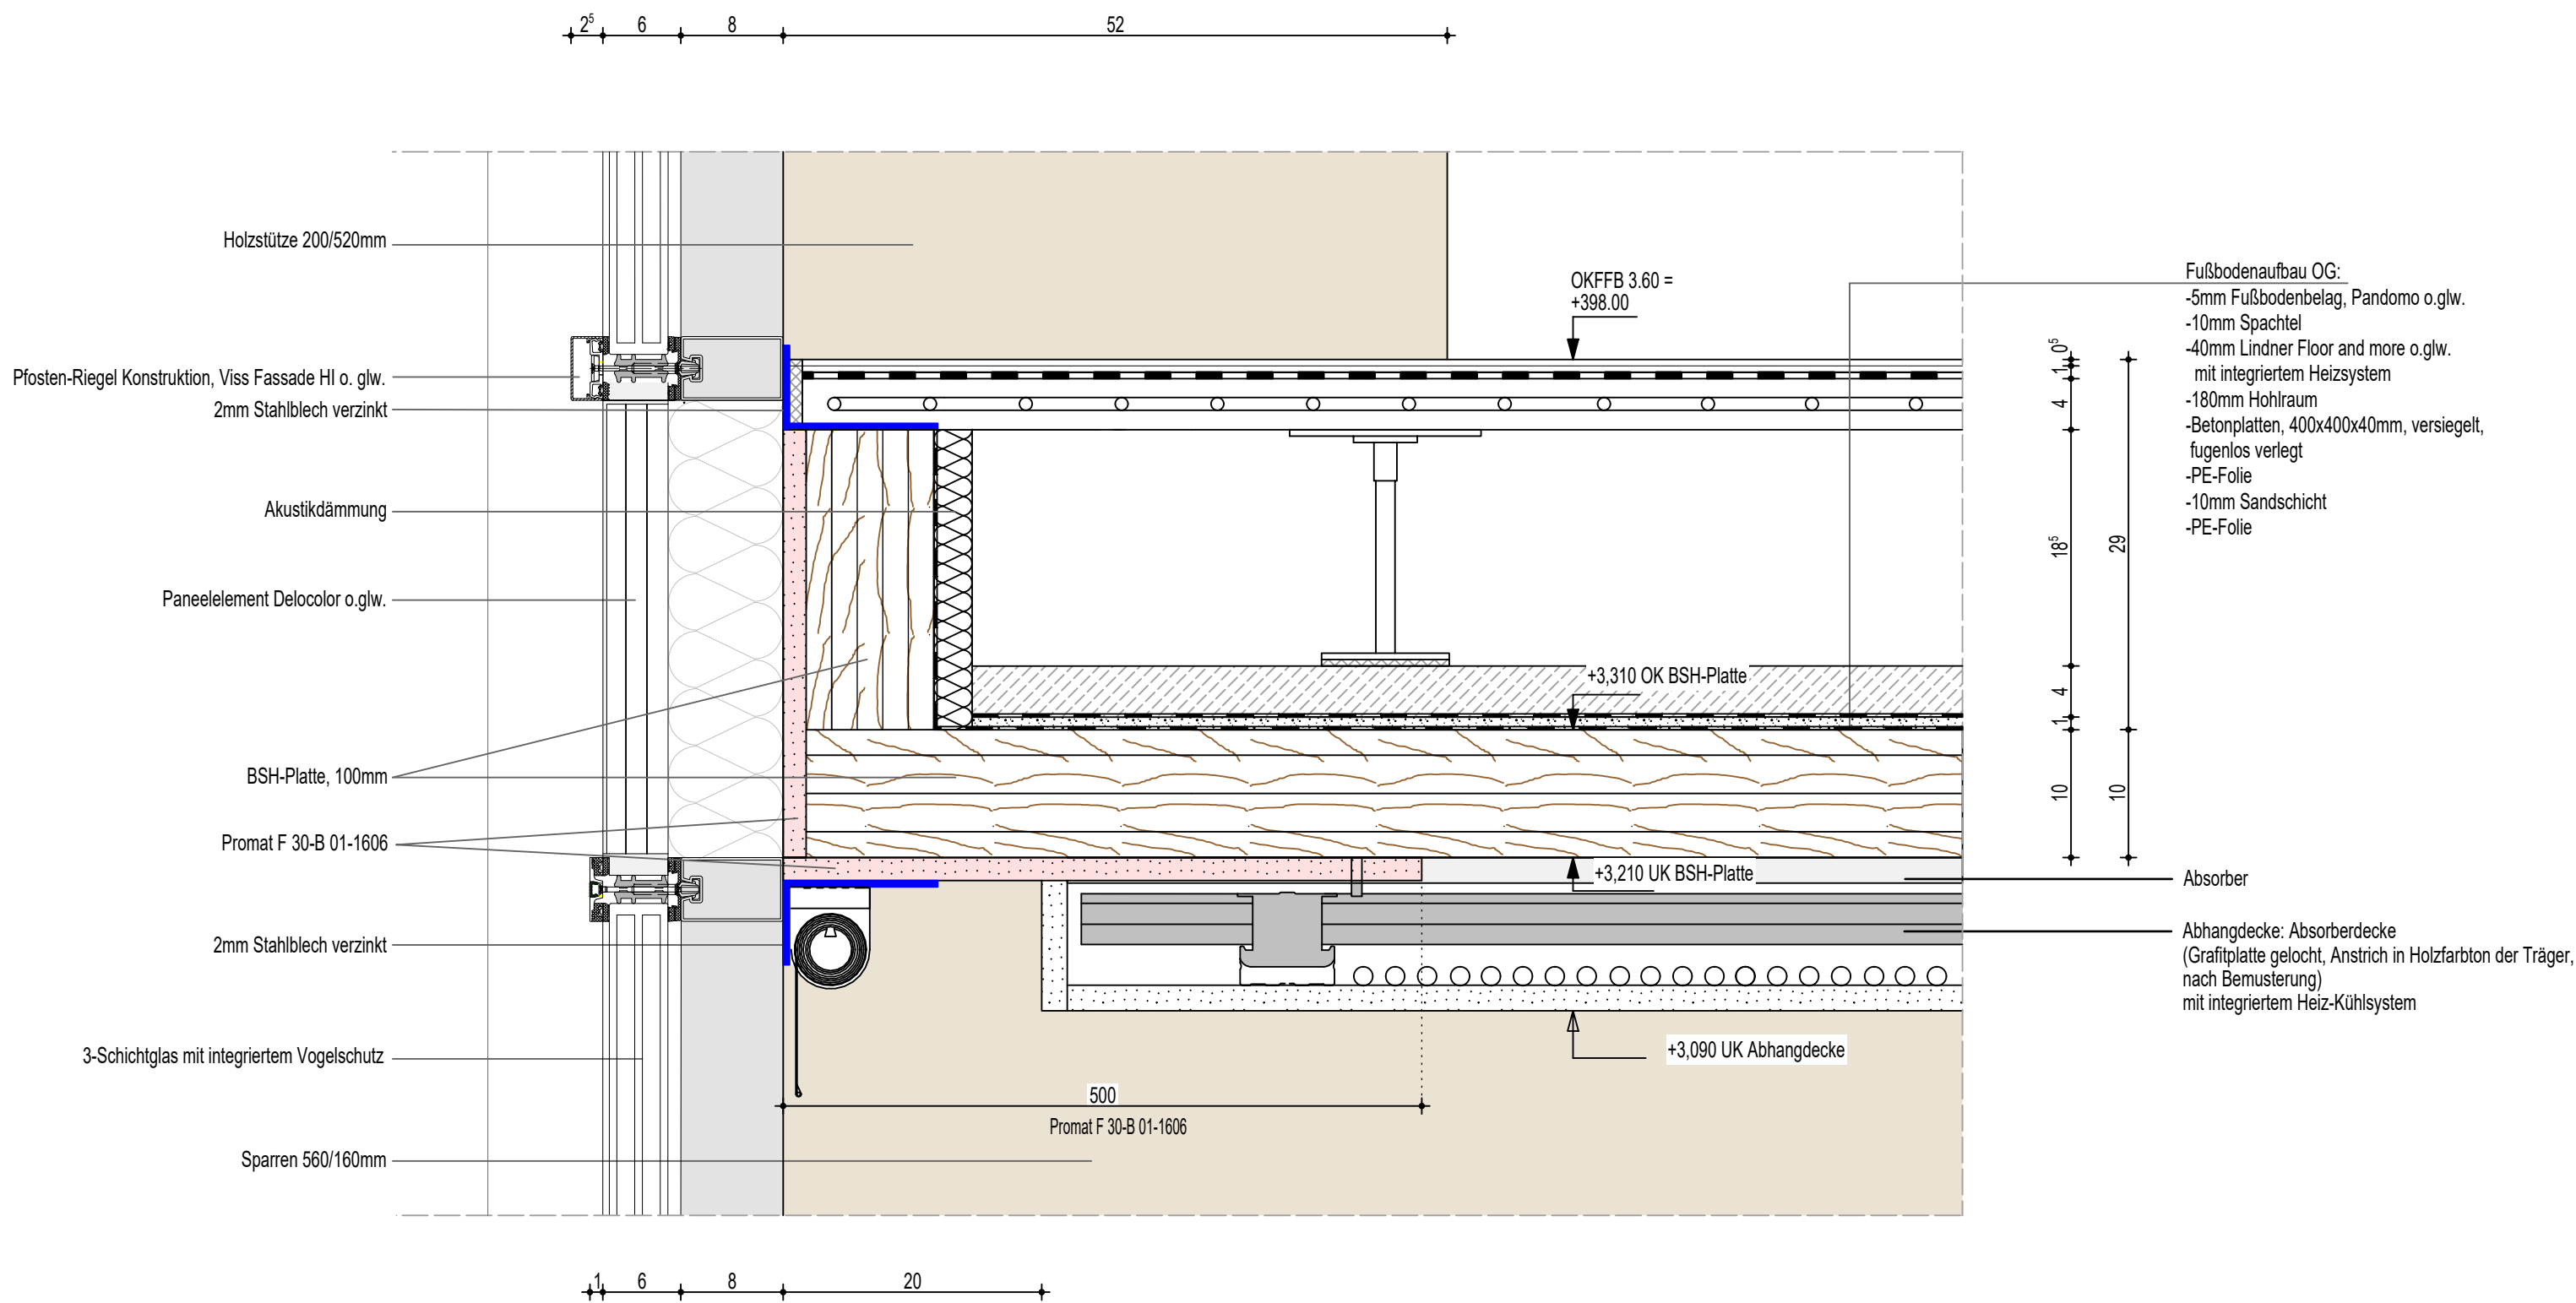

Ausführung - Bereich Druckstabsystem

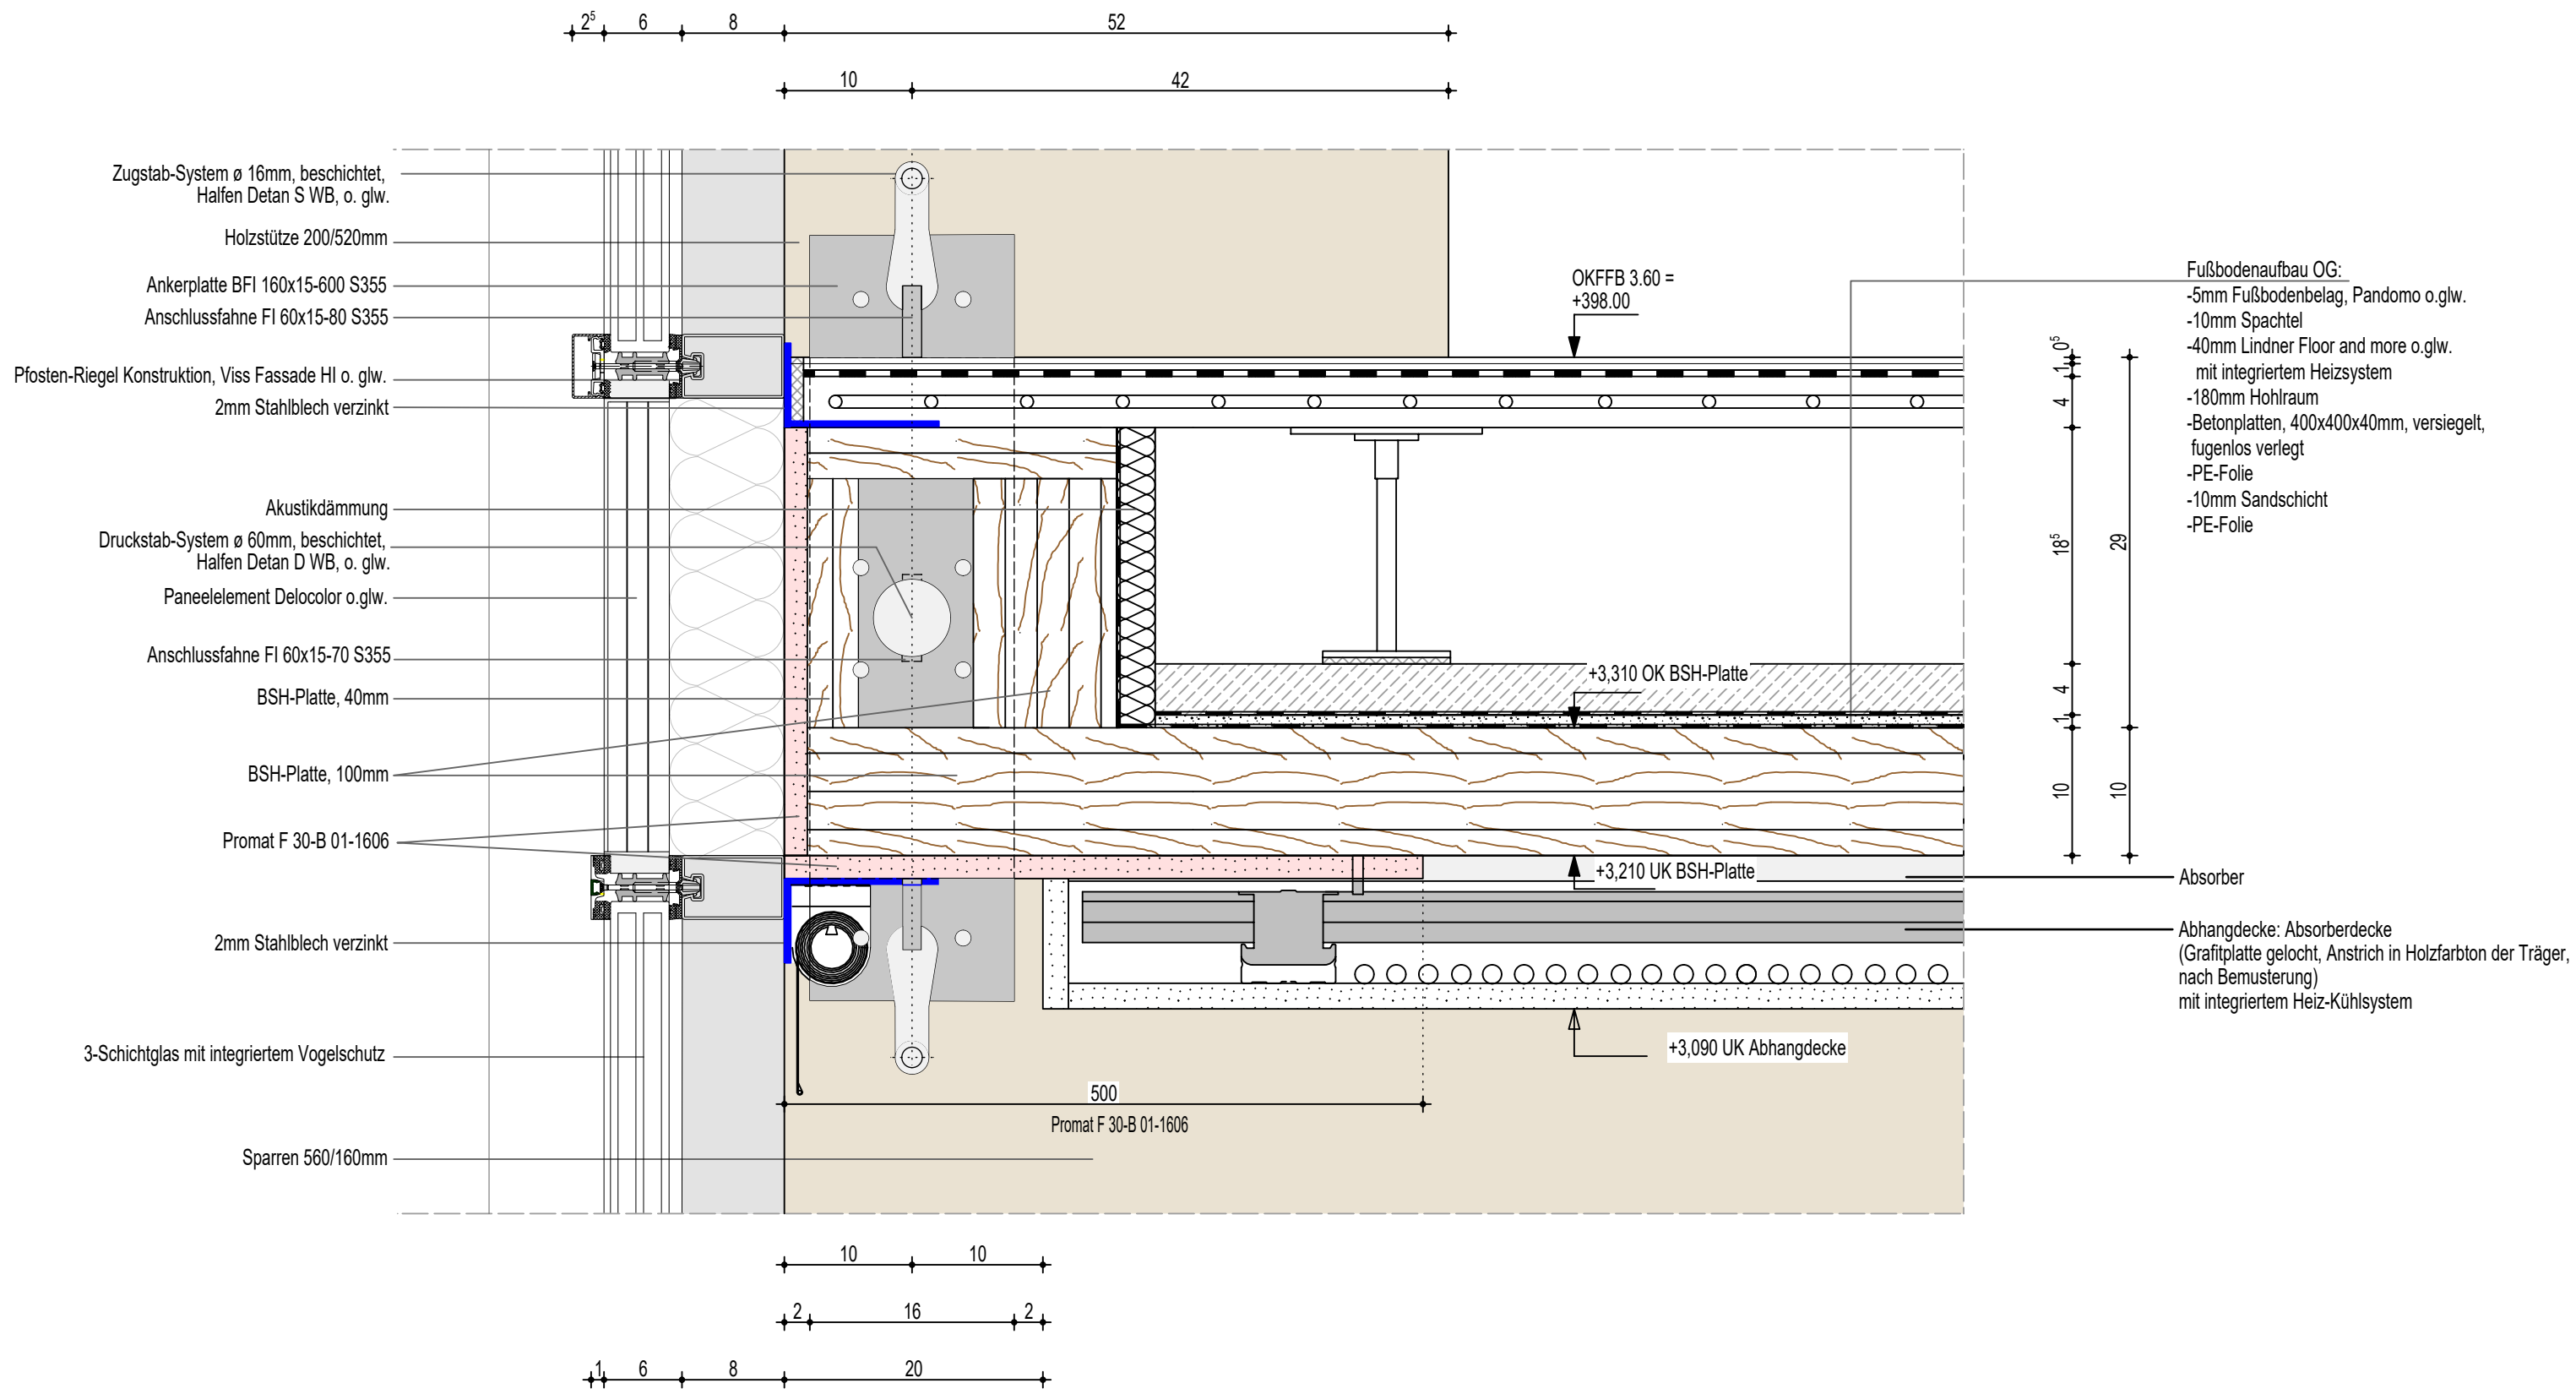

a	Ergänzung Ausführung ohne Druckstabsystem, Aktualisierung Fassadenprofile	08.05.25 BT
In dex	Inhalt der Änderung/Ergänzung	Datum
AUSFÜHRUNGSPLANUNG		
Bauvorhaben:		
Neubau eines Besucherzentrums auf dem Kyffhäuser, Kyffhäuser 1, 99707 Kyffhäuserland		
Bauherr:		
Kyffhäuser-Stiftung, Kyffhäuser 1, 99707 Kyffhäuserland		
		Datum
Architekten:		
 Cobe A/S Orientkaj 4 st. 2150 Nordhavn		
Ausführung:		
 Architekturbüro und Ingenieurbüro partnerschaft > Bauen und Visionen < Iris Karstädt Friedhelm Verges		Planplatz 4 99706 Sondershausen Tel.: 03632 - 66 55 51 Fax.: 03632 - 66 55 53 Email: info@bv-sdh.de
Fachplaner:		01.04.25
Planinhalt:		
Anschluss Decke über EG an Fassade, Längsseite		
Projektnummer:	22-008	Blatt-Nr.: 5DE08a
Gez.:		
Blattgröße:		Maßstab: 1:5
Gepr.:		
Unterschrift Bauherr:		Unterschrift Planer:
		Index: a