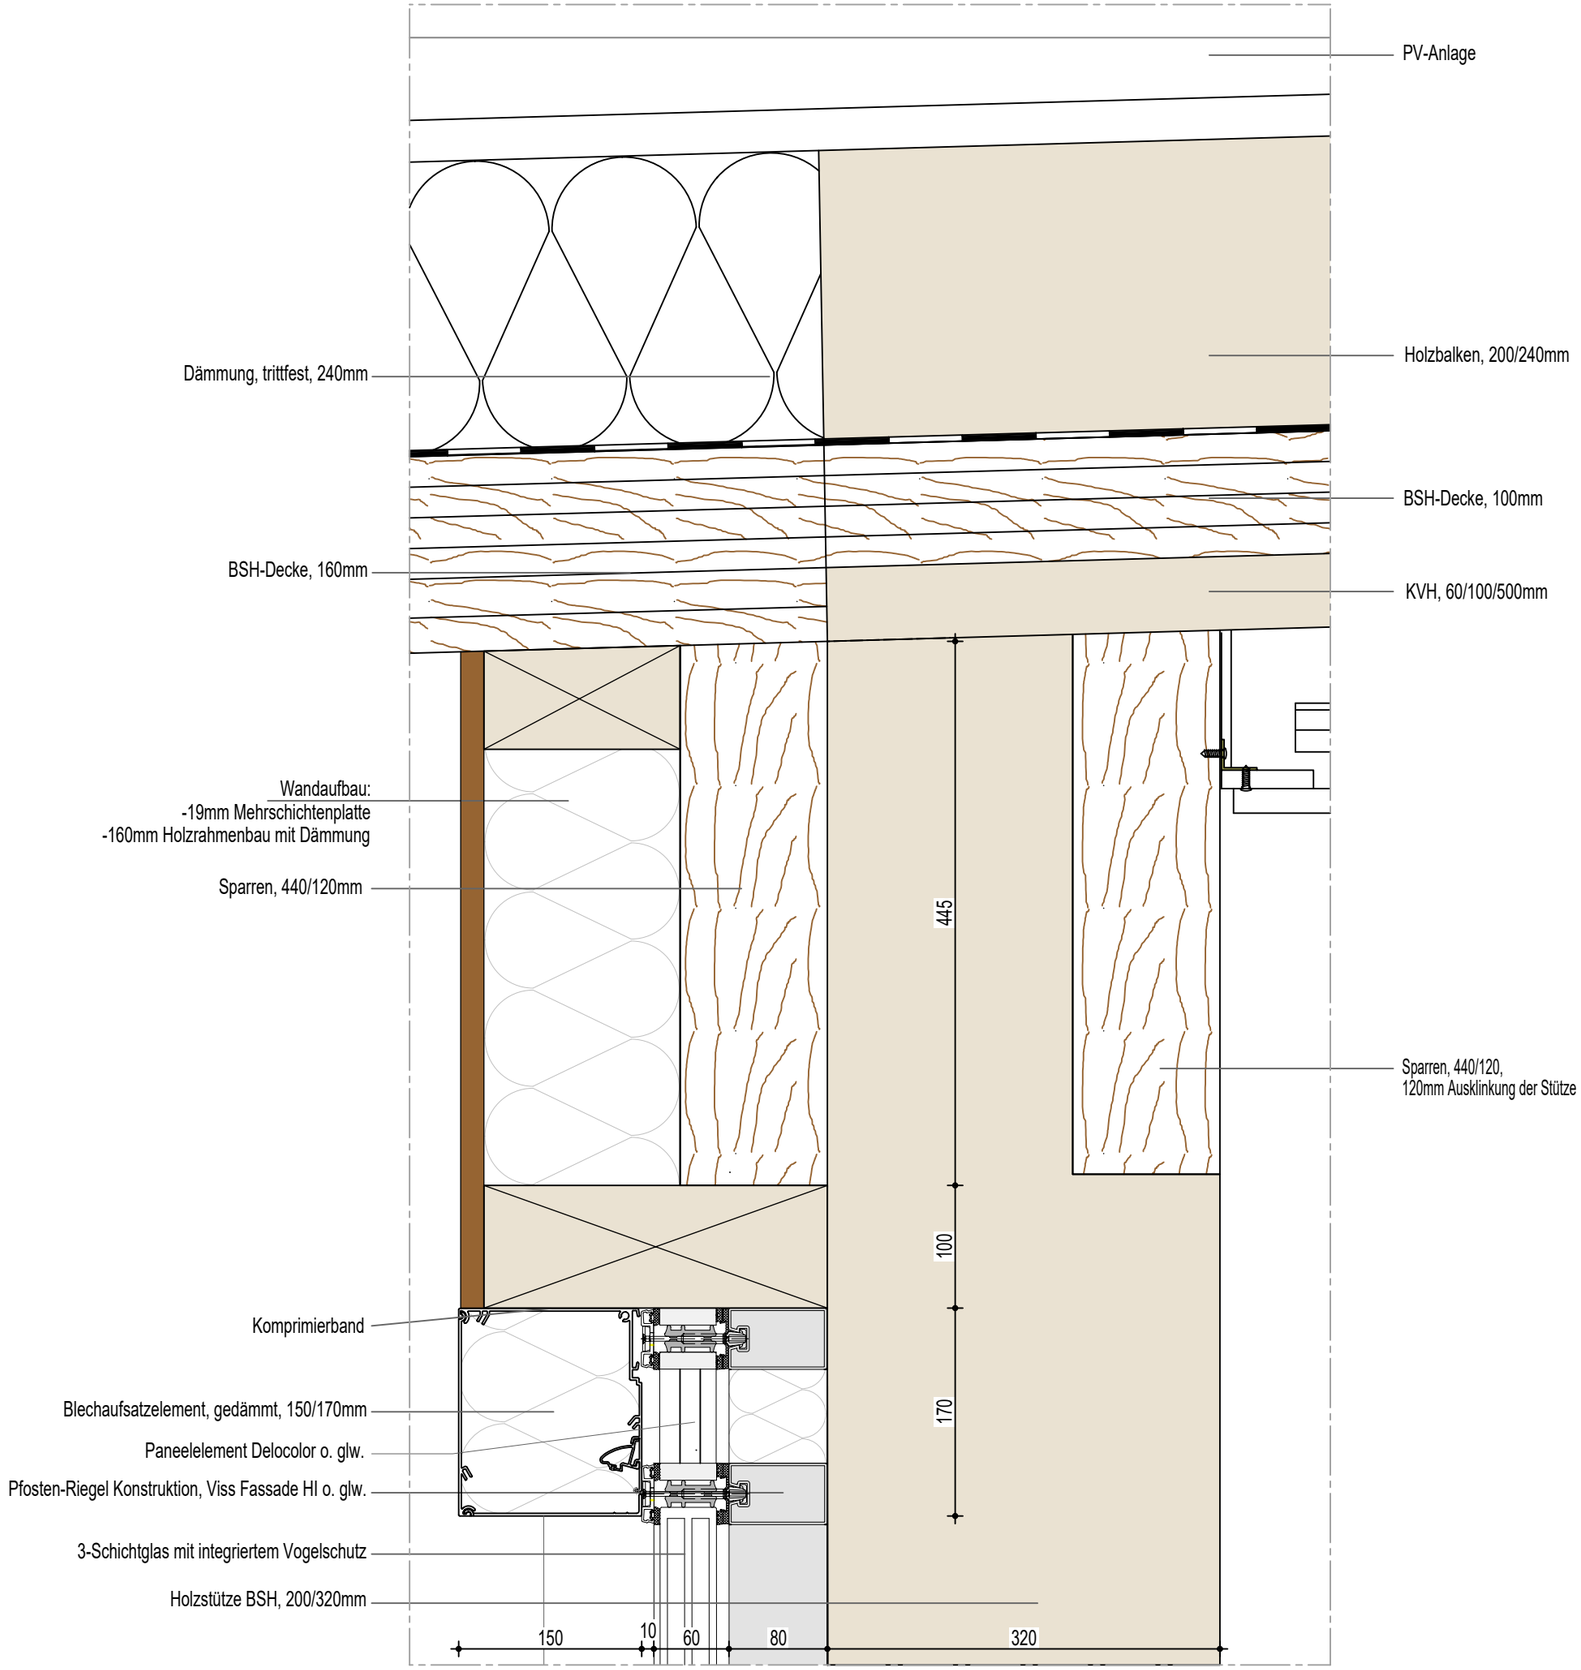

AUSFÜHRUNGSPLANUNG

Bauvorhaben:

Neubau eines Besucherzentrums auf dem Kyffhäuser, Kyffhäuser 1, 99707 Kyffhäuserland

Bauherr:

Kyffhäuser-Stiftung,
Kyffhäuser 1, 99707 Kyffhäuserland

	Datum
Architekten:	
Cobe — Cobe A/S Orientkaj 4 st. 2150 Nordhavn	
Ausführung:	
Architektur- und Ingenieurbüro bv partnerschaft > Bauen und Visionen < — Planplatz 4, 99706 Sondershausen, Tel. : 03632 - 66 55 51, Fax : 03632 - 66 55 53, Email: info@bv-sdh.de — Iris Karstädt, Friedhelm Verges	01.04.25
Fachplaner:	

Planinhalt:

Prinzipdetail Anschluss Fassade-Dach, Achse R

Projektnummer:	22-008	Blatt-Nr.:	5DE30	Gez.:	
Blattgröße:		Maßstab:	1:5	Gepr.:	
Unterschrift Bauherr:		Unterschrift Planer:			

H/B = 297 / 420 (0.12m²)

Allplan 2021