
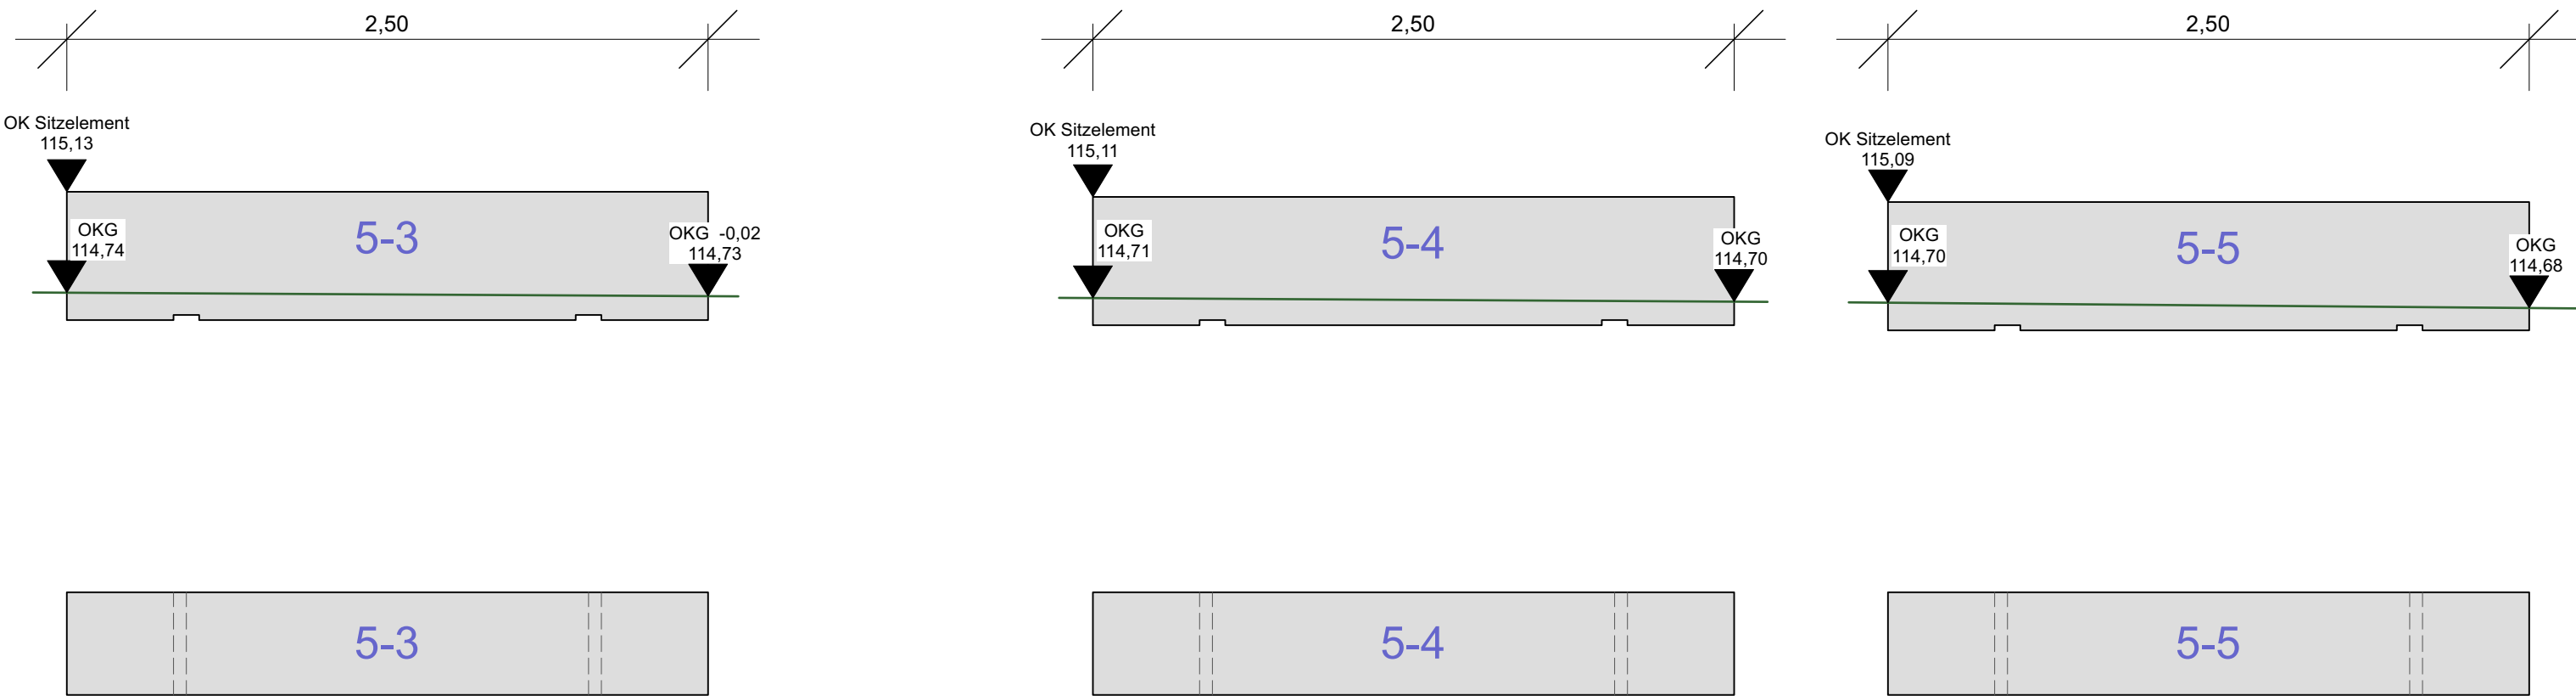
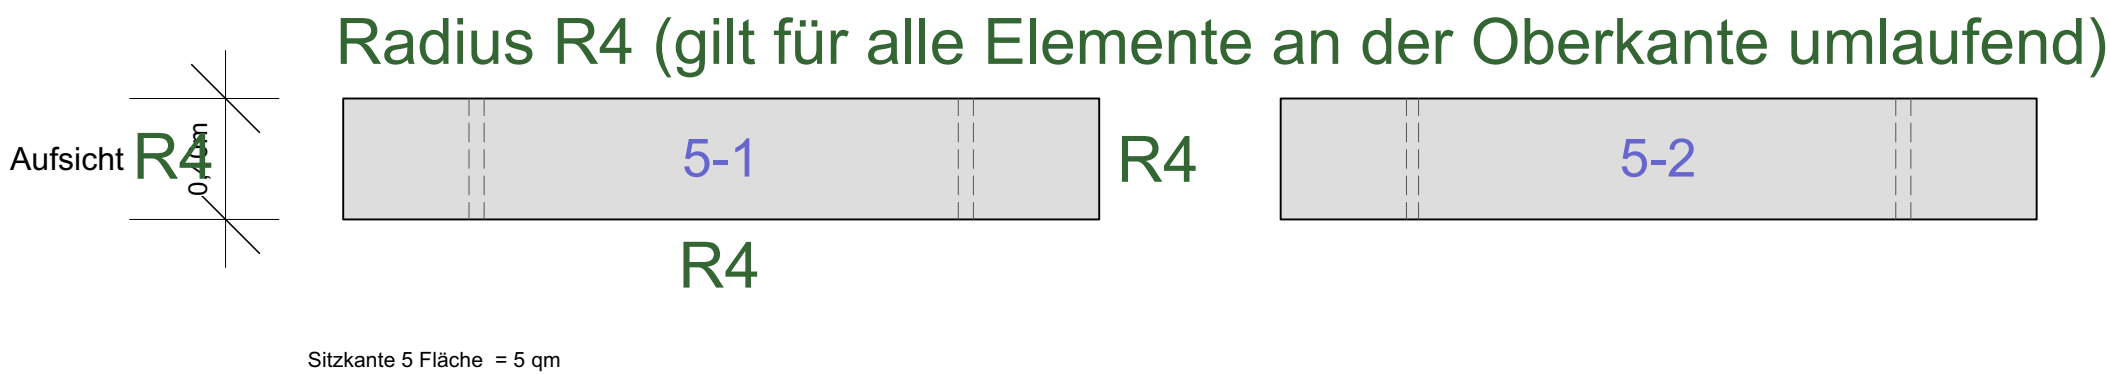



Sitzelement 5

Sitzhöhe 40 cm
Höhe Betonelement 50 cm

5 x Betonelement L 250 cm,
B 40 cm, H 60 cm,
Kanten gefast mit Versetzhilfen

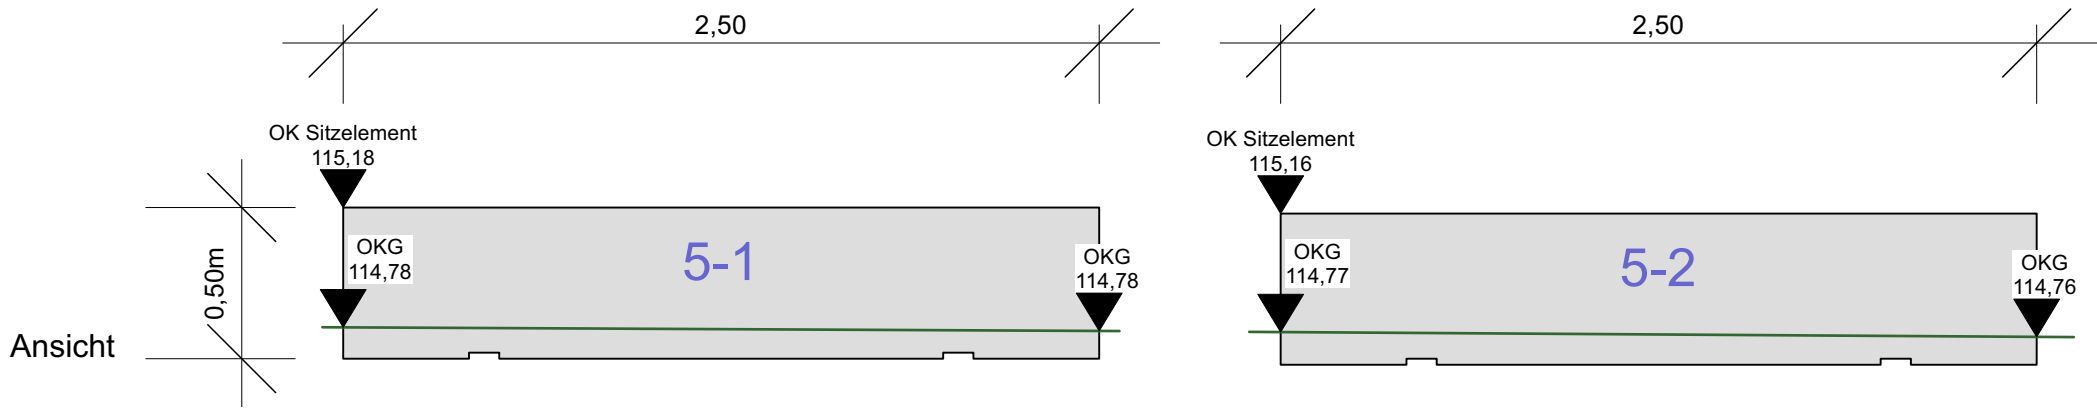

Schnitt

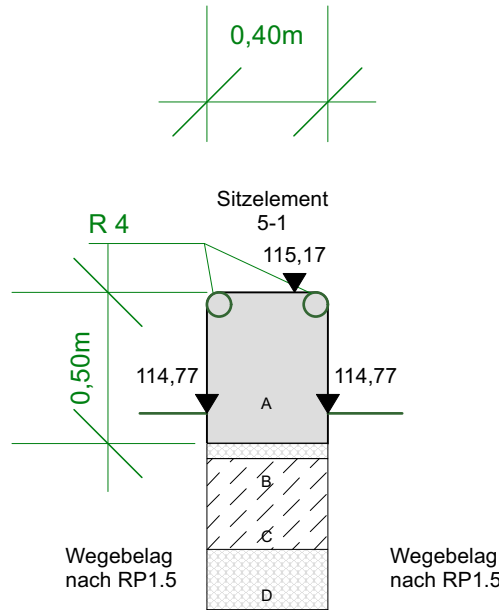

- A - 50 cm Sitzelement aus Beton, Breite 30cm
B - 5 cm Bettung Frischbeton C16/20
C - 30 cm Betonfundament C20/25
D - 20 cm Sauberkeitsschicht Kiessand 0/30

Zur Verifizierung des Planes können Anbindemaße der Fenster und Türen bzw. nicht vermaßte Elemente oder Bereiche aus dem Plan abgegriffen werden.



STADT LEIPZIG

LESG
Gesellschaft der Stadt Leipzig zur Erschließung,
Entwicklung und Sanierung von Baugebieten mbH

NEUES RATHAUS
04092 LEIPZIG

Objekt


Neubau einer Ersatzsporthalle und Herstellung von Sportfreianlagen
Komarowstraße 2
04347 Leipzig

Auftraggeber

Amt für Schule - AfSchule
vertreten durch
LESG mbH
Salomonstraße 21, 04303 Leipzig

Fachplaner

Übersicht

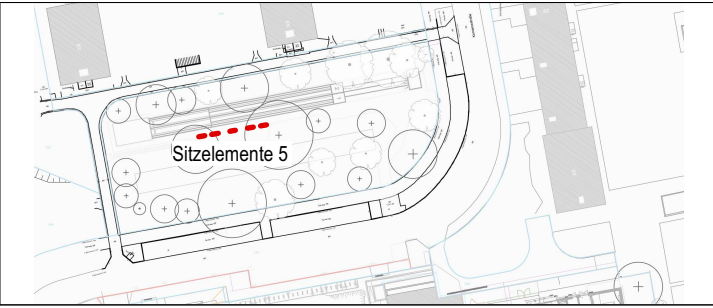

Planbezeichnung

Los 30.4 Sitzelemente 5

Detail

Leistungsphase

Ausführungsplanung

Datei: 002635g005_00_5_FFL_DE08

Blattnr.: 5-2.8

gezeichnet: KU, ST

Datum: 27.03.2025

Format: A2

Maßstab: 1 : 25

Index: -