



Ansicht außen (von Laufbahn)
M 1:30

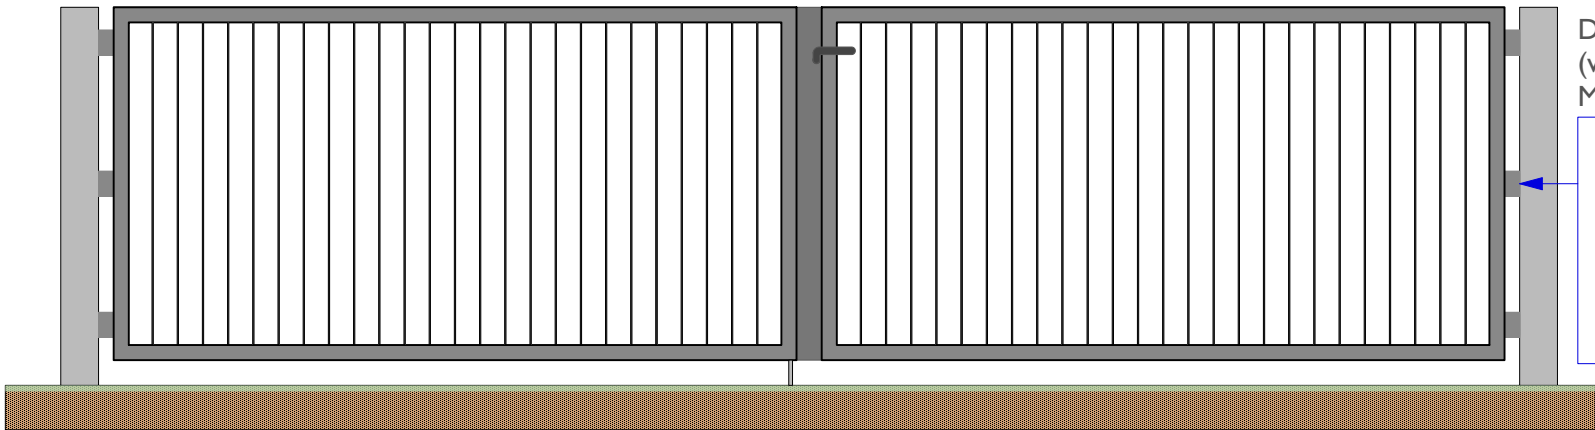

Detail Türband innen
(von Sprunggrube)
M 1:10

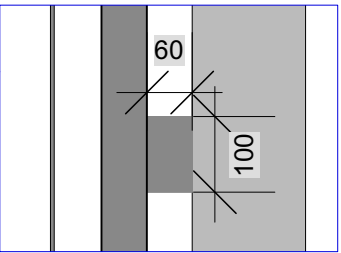


Rahmen: 60/40/4 (analog Sporthalle Lidicestraße)
Füllung: 50/30

Draufsicht
M 1:30




Detail Bodenschieber
M 1:10

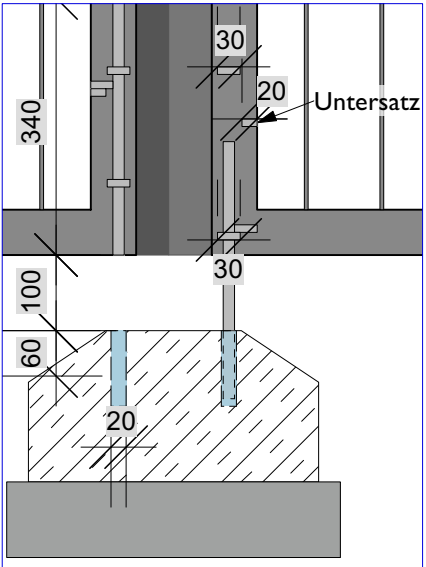


Es ist eine Werkzeichnung für vor Fertigung des Tores vorzulegen.

Ansicht innen (von Sprunggrube)
M 1:30

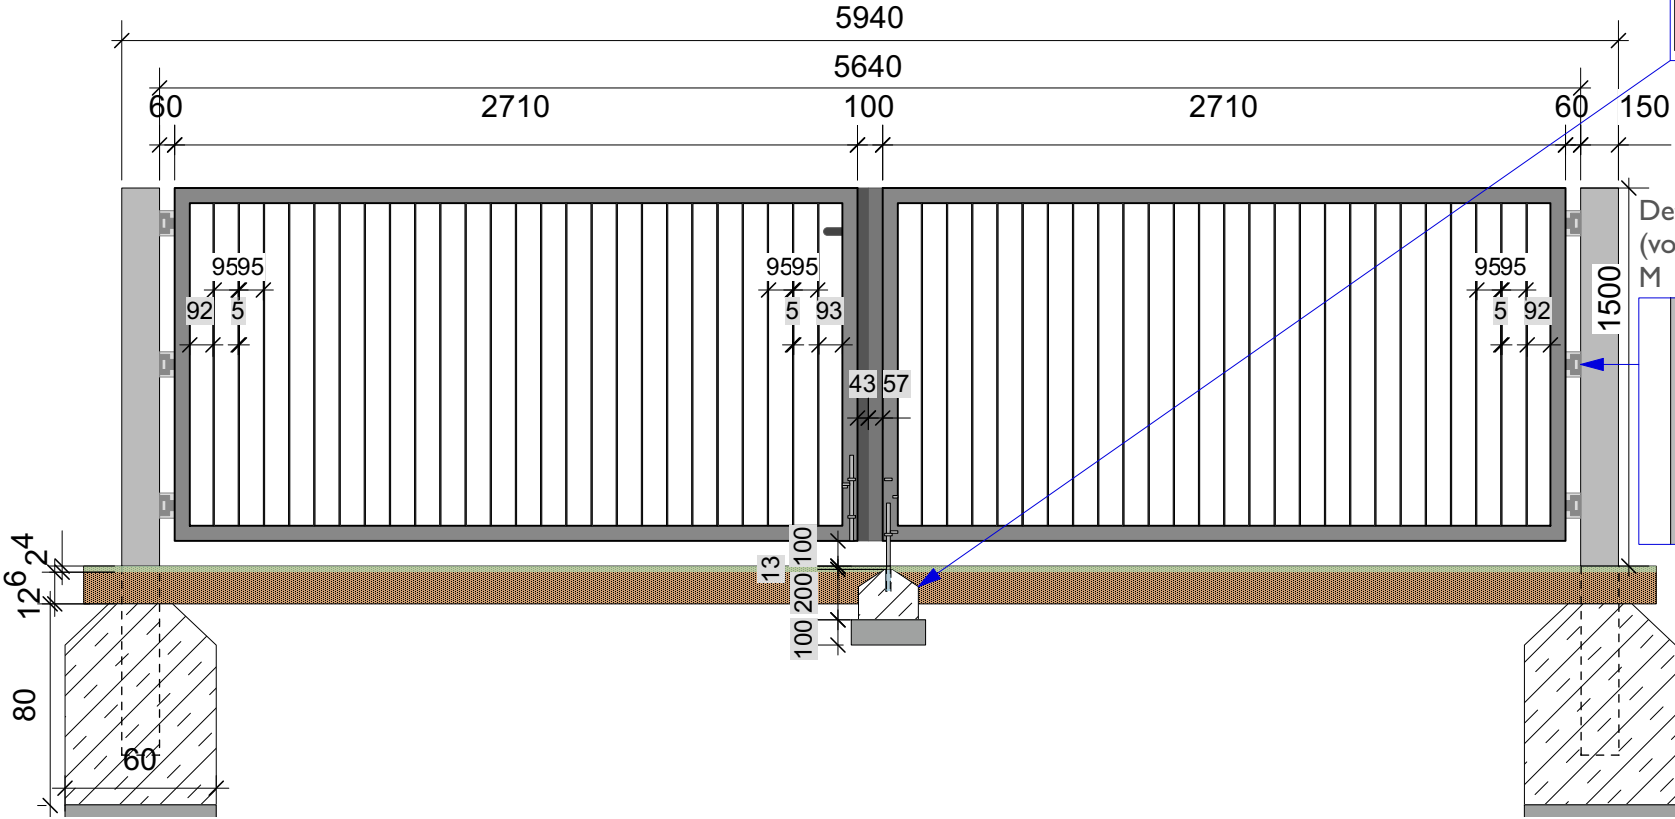

Detail Türband außen
(von Laufbahn)
M 1:10

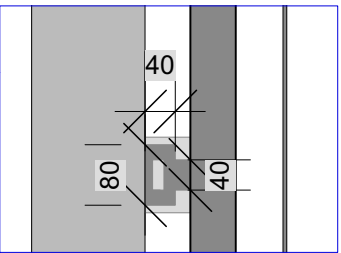

Alle Maße sind vor Ort vor der
Bauausführung und Materialbestellung
eigenverantwortlich zu prüfen!
Unstimmigkeiten sind der Bauleitung sofort
mitzuteilen!



STADT LEIPZIG

NEUES RATHAUS
04092 LEIPZIG

LESG

Gesellschaft der Stadt Leipzig zur Erschließung,
Entwicklung und Sanierung von Baugebieten mbH

Objekt

**Neubau einer Ersatzsporthalle und Herstellung
von Sportfreianlagen**
Komarowstraße 2
04347 Leipzig


Auftraggeber

Amt für Schule - AfSchule
vertreten durch

LESG mbH
Salomonstraße 21, 04303 Leipzig

Fachplaner

Übersicht

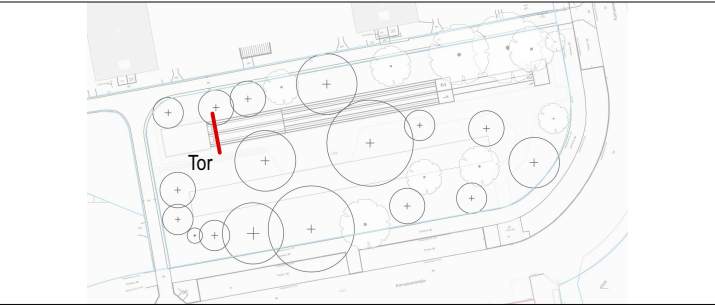

Planbezeichnung

Los 30.4 Tor Weitsprunggrube
Detail

Leistungsphase

Ausführungsplanung

Datei: 002635g005_00_5_FFL_DE10

Blattnr.: 5-2.10

gezeichnet: ST, KU
Datum: 15.08.2024

Format: A3

Maßstab: 1 : 10, 30

Index: -