


Regelprofile befestigte Flächen

Regelprofil 1.1

Gehwege, Hofflächen, befahrbar
Betonsteinpflaster, ungebundene Bauweise,
Einfassung: Bord


Bk 0,3

in Anlehnung an RStO 12, Tafel 3, Zeile 1

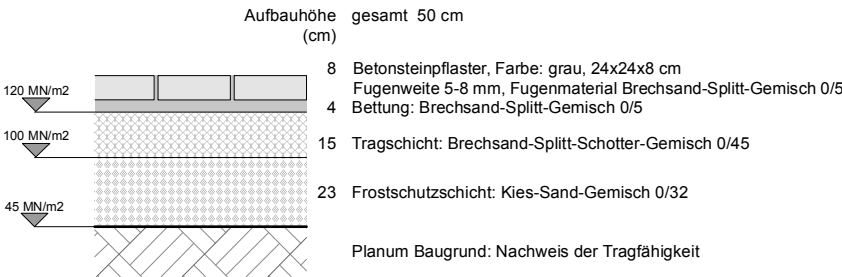


Regelprofil 1.2

Gehwege, Hofflächen, nicht befahrbar
Betonsteinpflaster, ungebundene Bauweise,
Einfassung: Bord

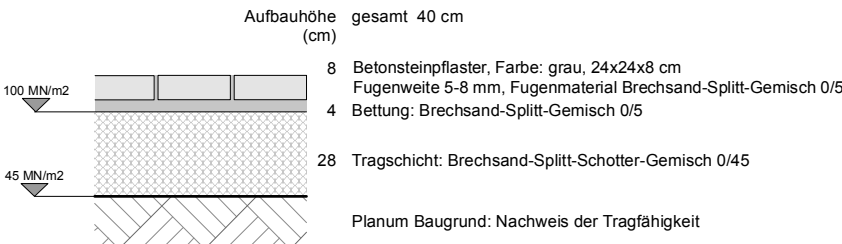


Regelprofil 1.3

Gehwegnase,
Einfassung: Hochbord, Tiefbord, Rundbord

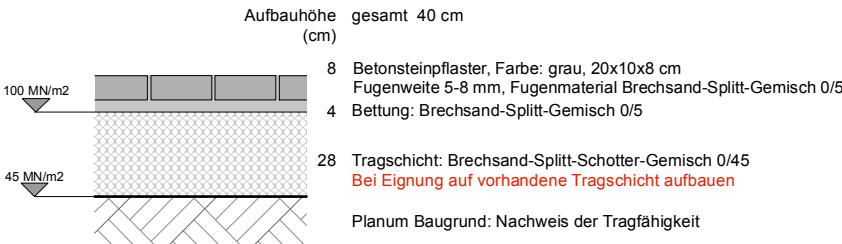


Regelprofil 1.4

Grünes Klassenzimmer,
Einfassung: Läuferreihe

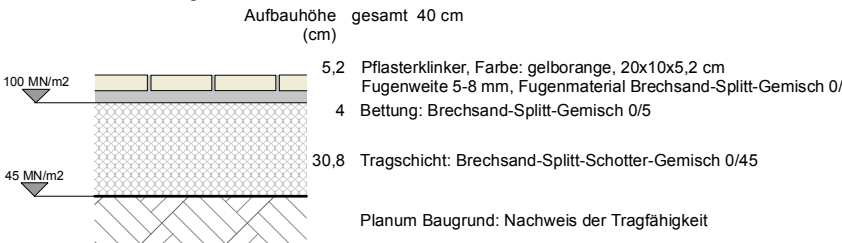

Regelprofil 2


Fahrradstellplätze
Rasenfugenpflaster
Einfassung: Läuferreihe

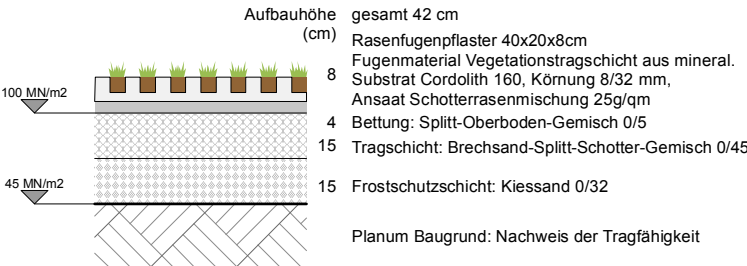

Regelprofil 3


Absenken der Gehwegnase
Asphaltdecke
Einfassung: Tiefbord, Hochbord

Bk 0,3
RStO 12, Tafel 1, Zeile 1

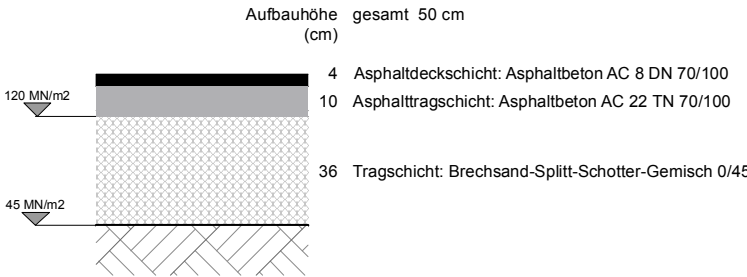


Regelprofil 4.1

Traufstreifen
Betonplatten
Einfassung: keine

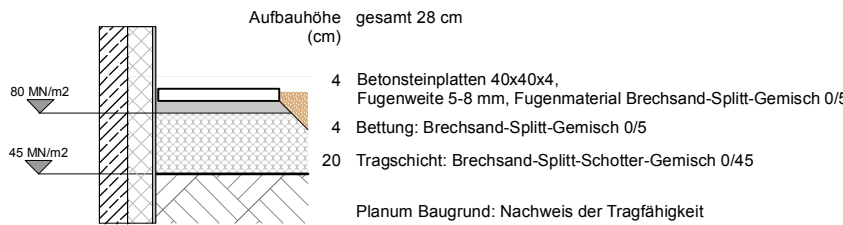

Regelprofil 5


Gehweg
Wassergebundene Wegedecke
Einfassung: Tiefbord

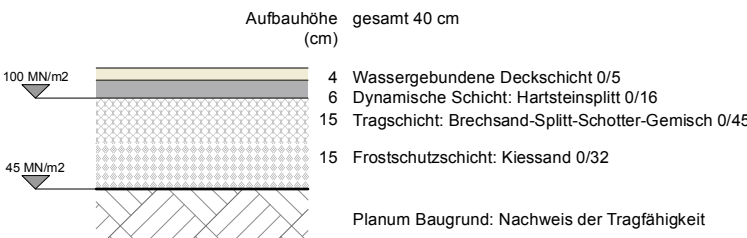

Regelprofile Vegetationsflächen


Regelprofil 7

Pflanzflächen / Strauchflächen

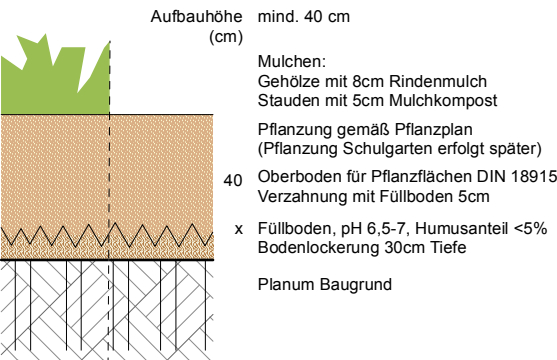


Regelprofil 8

Rasen

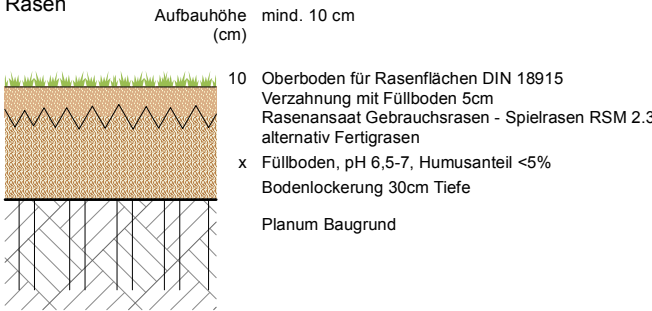

Regelprofil 9

Fassadenbegrünung

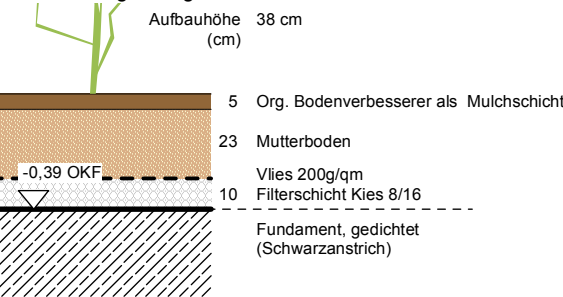

Hinweis: In das Fundament der Beeteinfassung aller 2m ein Dränrohr DN 70 einlegen.

Zur Verifizierung des Planes können Anbindemaße der Fenster und Türen bzw. nicht vermaßte Elemente oder Bereiche aus dem Plan abgegriffen werden.



STADT LEIPZIG

NEUES RATHAUS
04092 LEIPZIG

LESG

Gesellschaft der Stadt Leipzig zur Erschließung,
Entwicklung und Sanierung von Baugebieten mbH

Objekt

Neubau einer Ersatzsporthalle und Herstellung von Sportfreianlagen
Komarowstraße 2
04347 Leipzig

Auftraggeber

Amt für Schule - AfSchule
vertreten durch

LESG mbH
Salomonstraße 21, 04303 Leipzig

Architekt

Fachplaner

Planbezeichnung

Regelprofile
Detailplan BA1 (Los 30.2)

Leistungsphase

Ausführungsplanung

Datei: 002635g005_00_5_FFL_DE01		Blattnr.: 5-2.1	
gezeichnet:	Datum: 16.04.2025	Format: DIN A3	Maßstab: 1 : 25
		Index: -	