



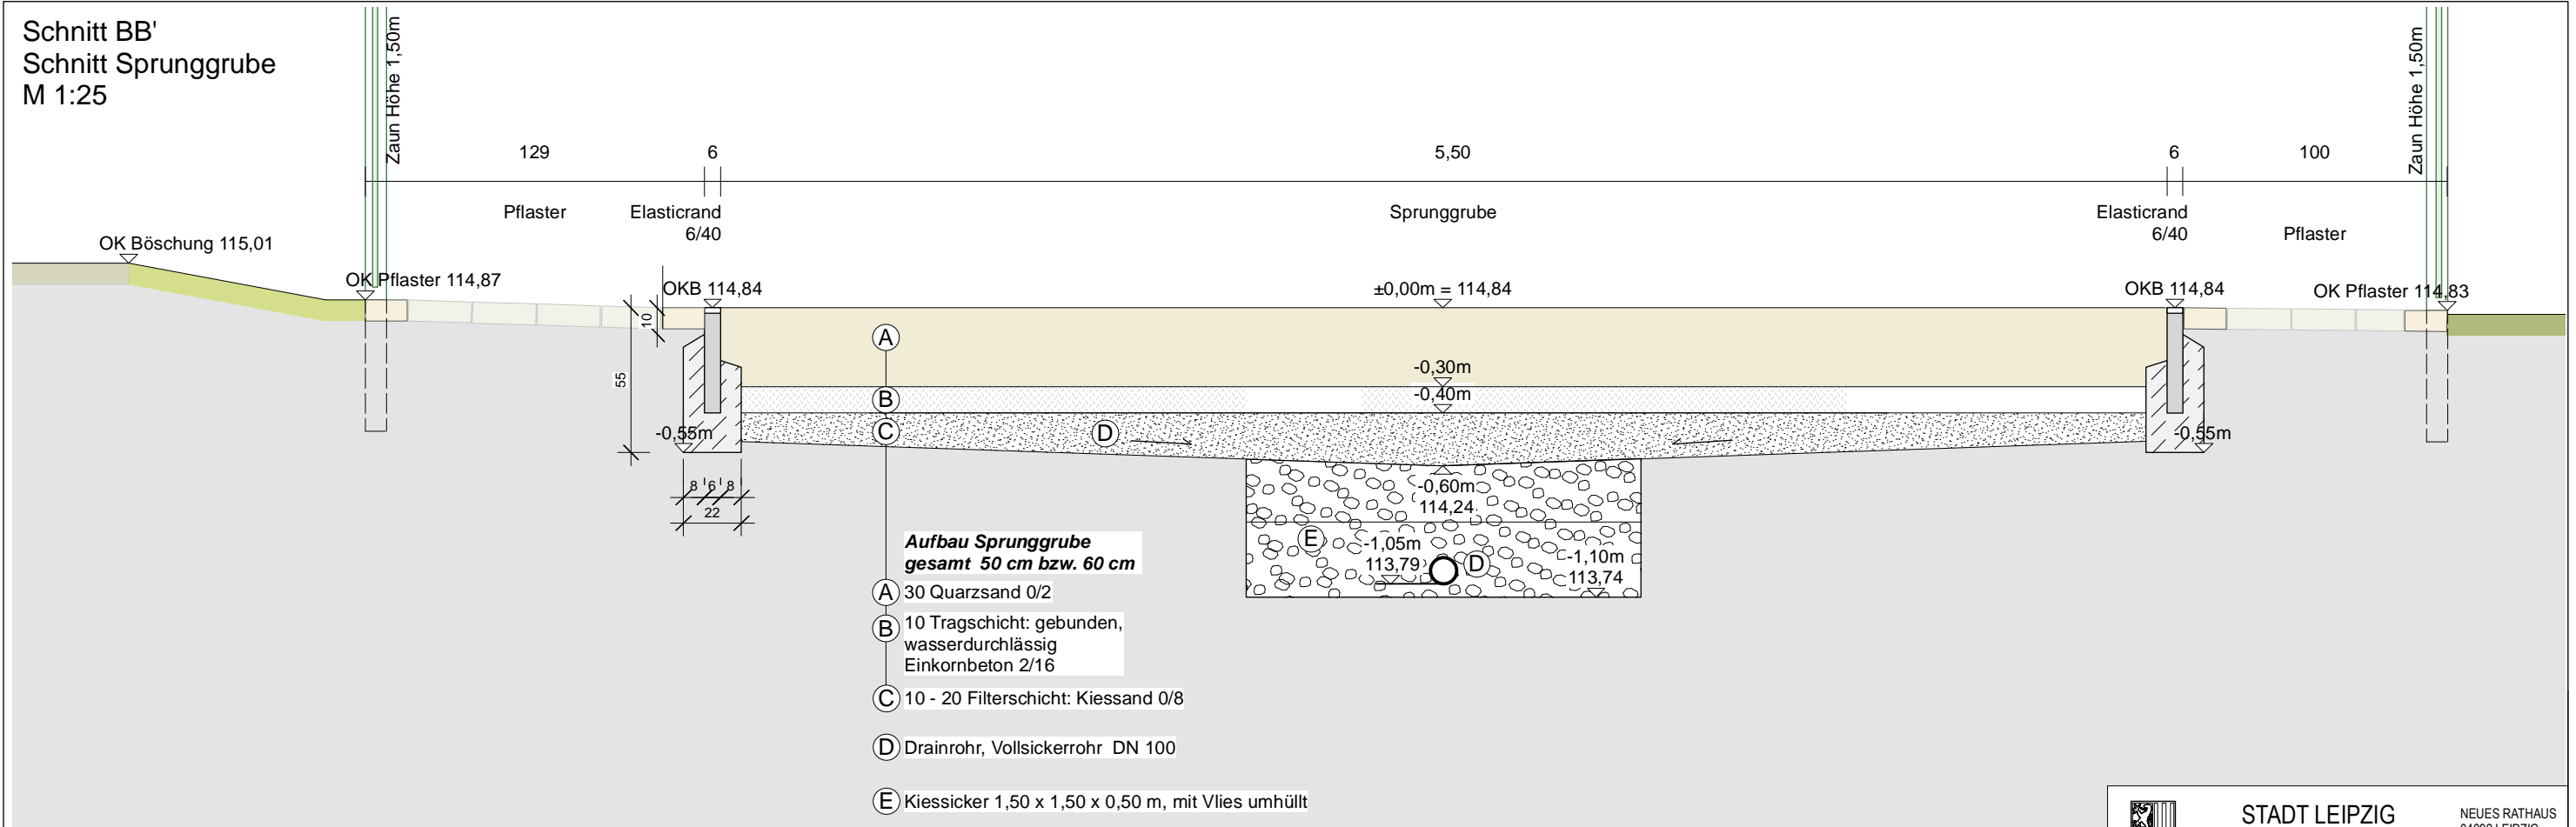


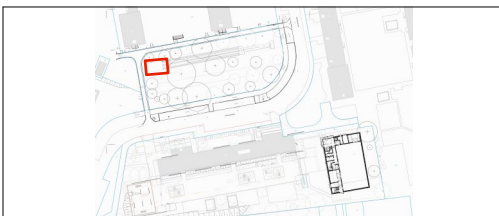
Schnitt BB'
Schnitt Sprunggrube
M 1:25

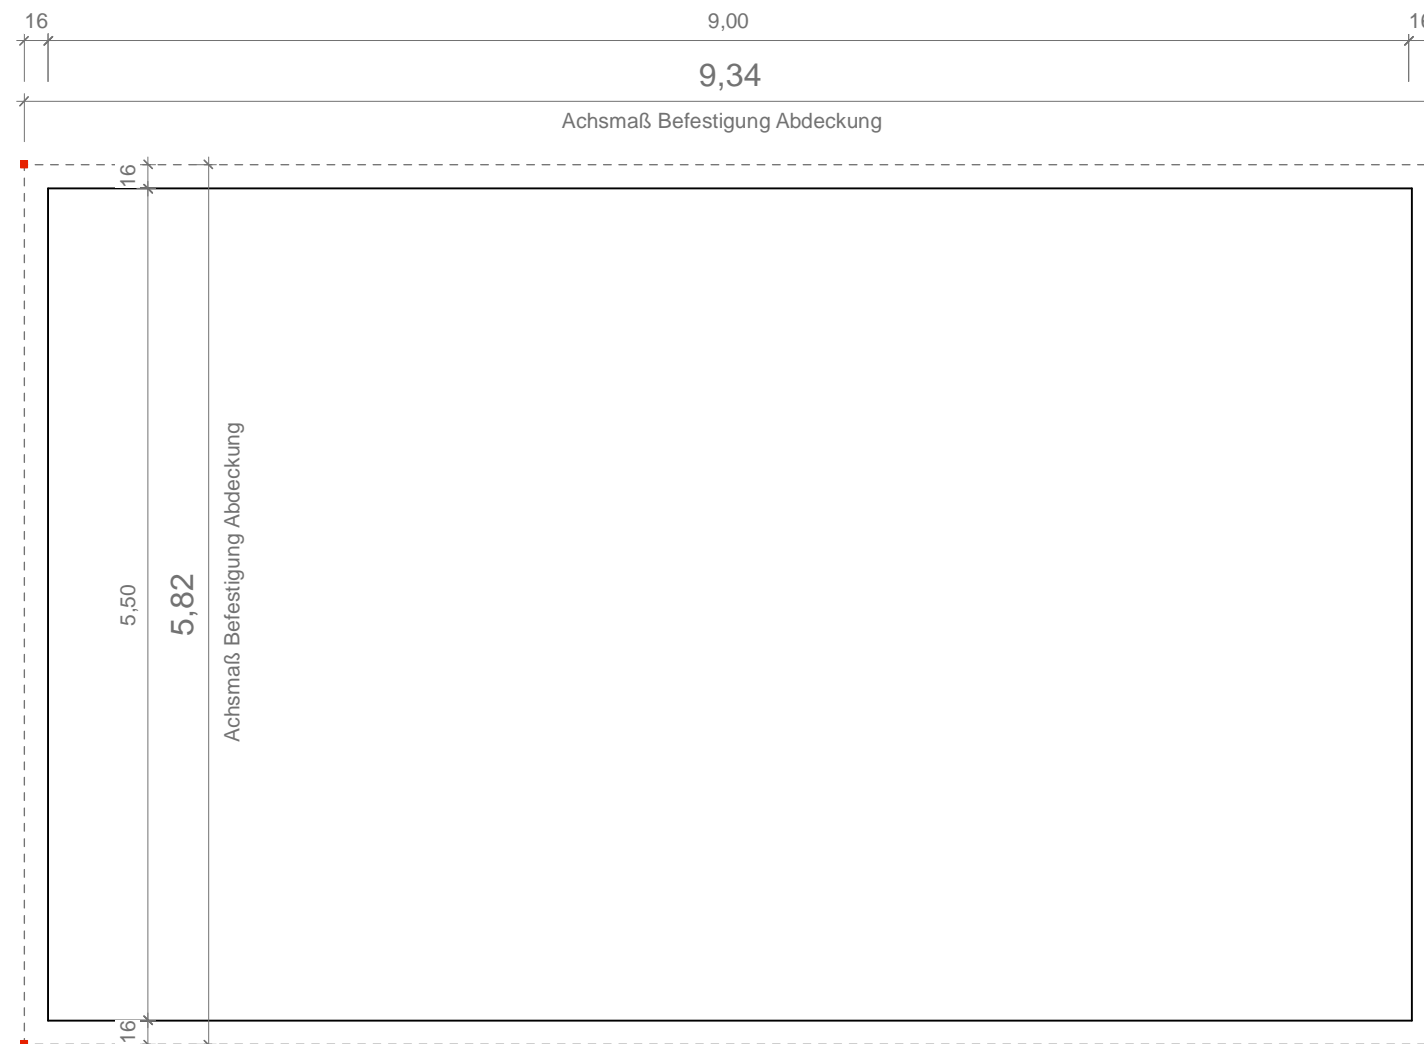

Sprunggrubenabdeckung
Befestigung mit Klemmbodenhülsen
M 1:50

- Klemmbodenhülse



 <div> STADT LEIPZIG LESG Gesellschaft der Stadt Leipzig zur Erschließung, Entwicklung und Sanierung von Baugebieten mbH </div>		NEUES RATHAUS 04092 LEIPZIG	
Objekt <div> Neubau einer Ersatzsporthalle und Herstellung von Sportfreianlagen Komarowstraße 2, 04347 Leipzig </div>			
Auftraggeber <div> Amt für Schule - AfSchule vertreten durch LESG mbH Salomonstraße 21, 04303 Leipzig </div>			
Architekt		Fachplaner	
			
Übersicht 			
Planbezeichnung <div> Sprunggrube, Schnitt B-B' und Sprunggrubenabdeckung, Grundriß </div>			
Leistungsphase Ausführungsplanung		Los 30.4	
Datei: 002635g005_00_5_FFL_DE13		Blatt-Nr.: 5-2.13	
gezeichnet: 09.04.2025	Datum: 09.04.2025	Format: A3	Maßstab: 1 : 25, 1:50
		Index:	