



Prinzipschnitt Mulden-Rigolen-Element 1  
M 1:50

Schichtenaufbau nach Rammkernsondierung RKS 2, Erstellungsdatum: 30.09.2021  
Grundlage: Hydrogeologisches Gutachten, Fundamental - Büro für Geotechnik

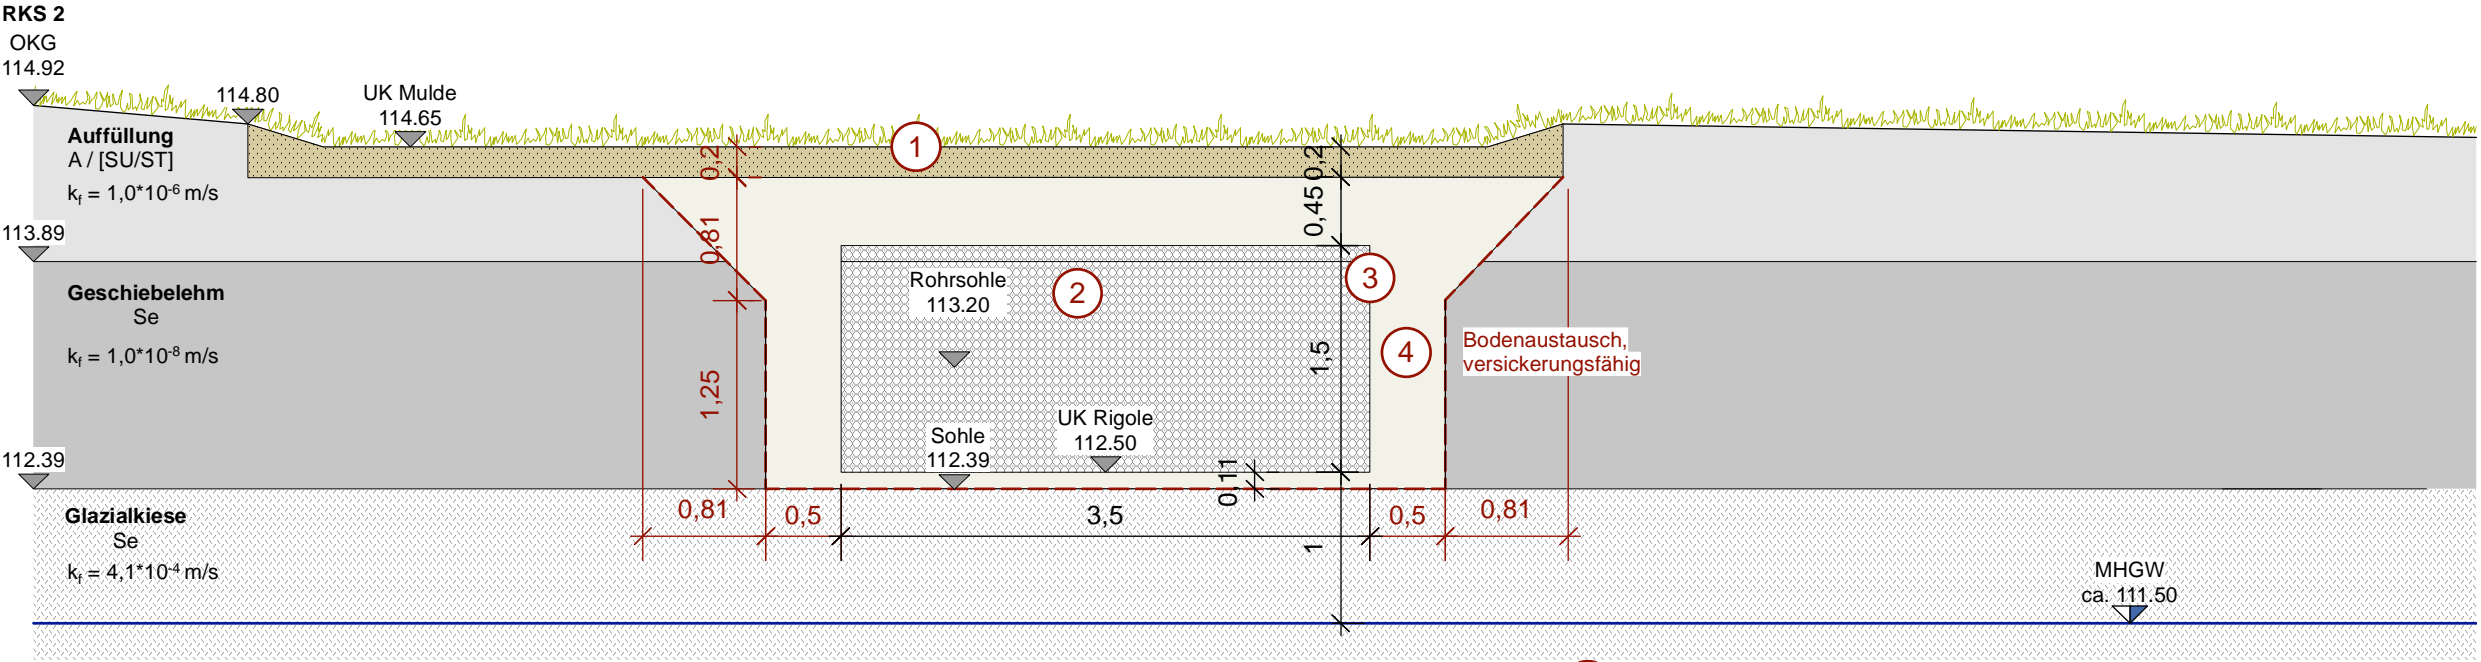

Prinzipschnitt Mulden-Rigolen-Element 2  
M 1:50

Schichtenaufbau nach Rammkernsondierung RKS 2, Erstellungsdatum: 30.09.2021  
Grundlage: Hydrogeologisches Gutachten, Fundamental - Büro für Geotechnik

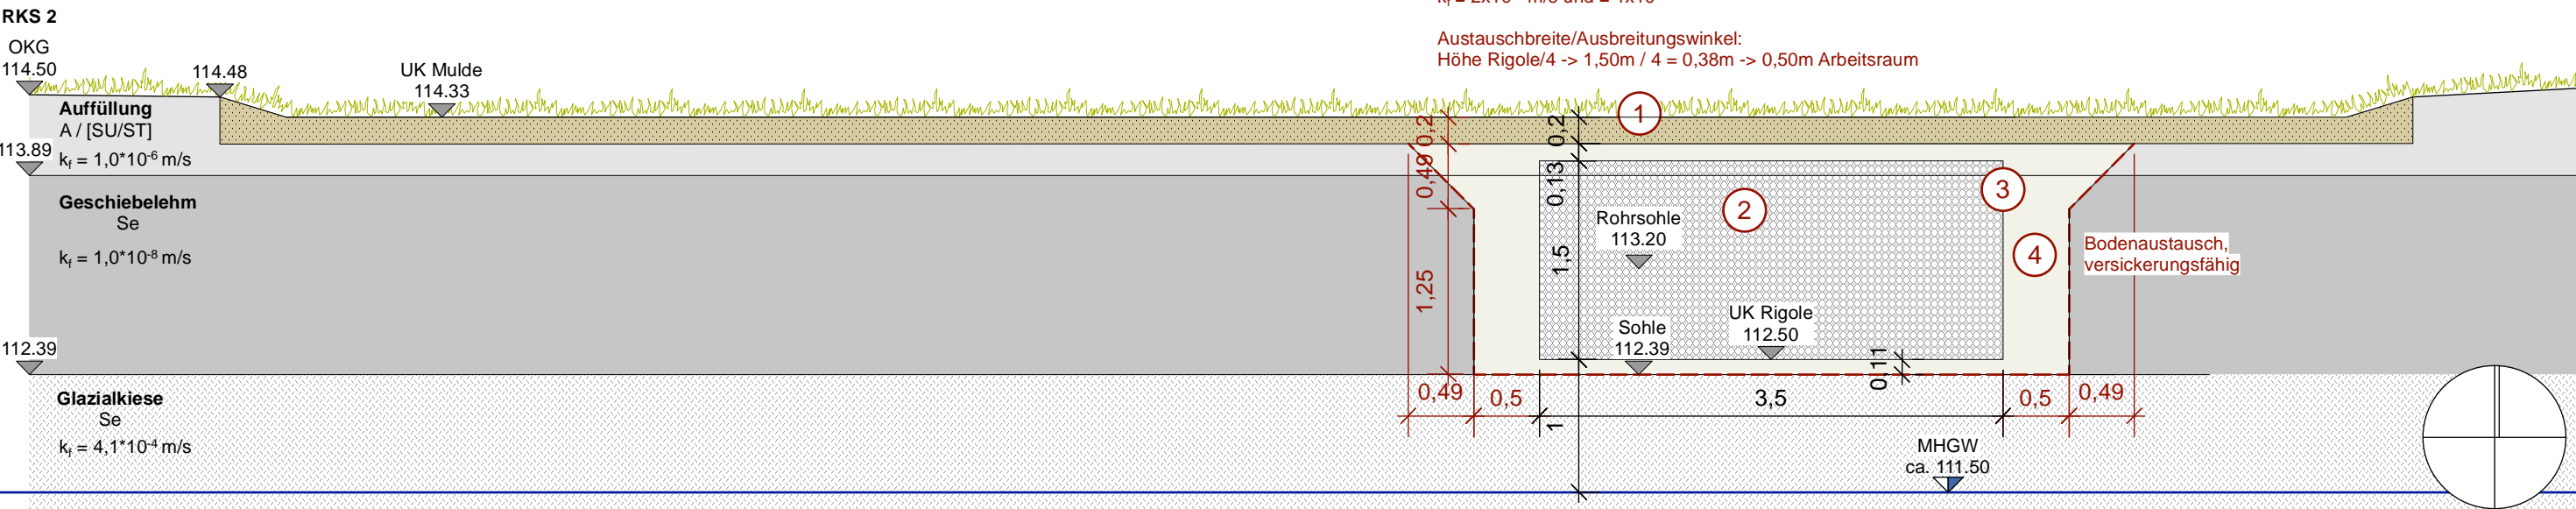

Objekt

Neubau einer Ersatzsporthalle und Herstellung von Sportfreianlagen  
Komarowstraße 2  
04347 Leipzig

Auftraggeber

Amt für Schule - AfSchule  
vertreten durch  
LESG mbH  
Salomonstraße 21,  
04303 Leipzig


Fachplaner

fagus GmbH  
Gesellschaft für Umweltplanung und  
Stadtentwicklung mbH  
Hauptstraße 9  
04416 Markkleeberg



Tel.: 0341/ 356 79 44  
Fax.: 0341/ 356 79 33  
Email: info@fagus-leipzig.de

Uebersicht Flurstück 1296

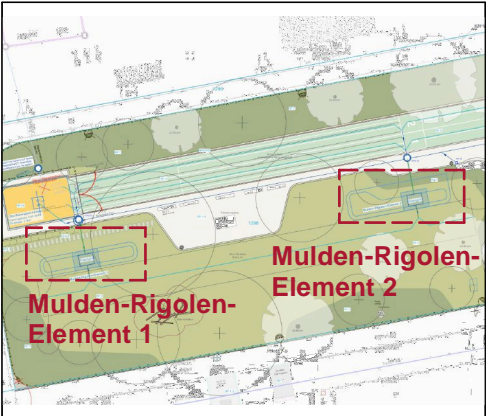

STADT LEIPZIG  
LESG

Gesellschaft der Stadt Leipzig zur Erschließung,  
Entwicklung und Sanierung von Baugebieten mbH

NEUES RATHAUS  
04092 LEIPZIG

Planbezeichnung

Schnitt Mulden-Rigolen-Element 1+2  
Detail BA2

Leistungsphase:

AUSFÜHRUNGSPLANUNG

Datei: 002635g005_00_5_FFL_DE09	Index:	Blattnr.: 5-2.9
gezeichnet: ST	Datum: 27.03.2025	Format: A3
		Maßstab: 1 : 50