
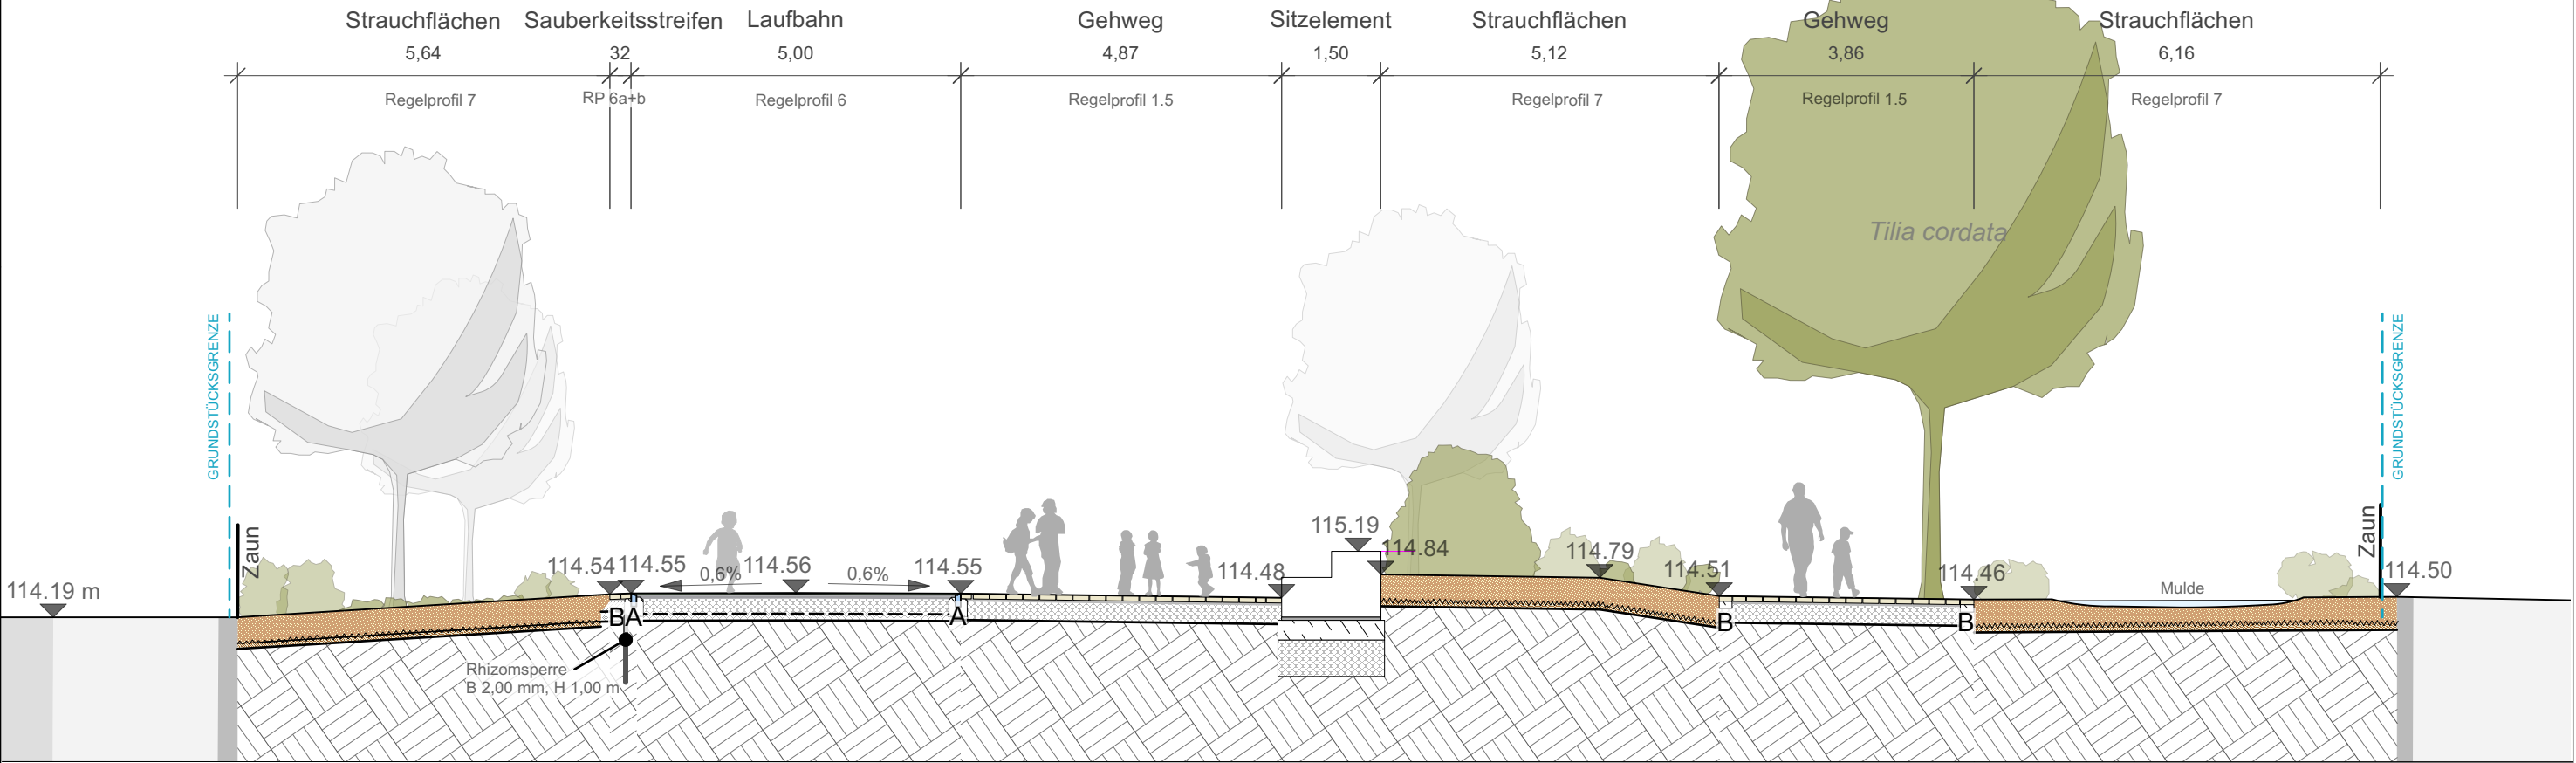


A - Betonbord mit Verkrallnut 8/20/100 cm
(s. 5-2.2)

B - Läuferreihe 16x24x8 cm im Beton

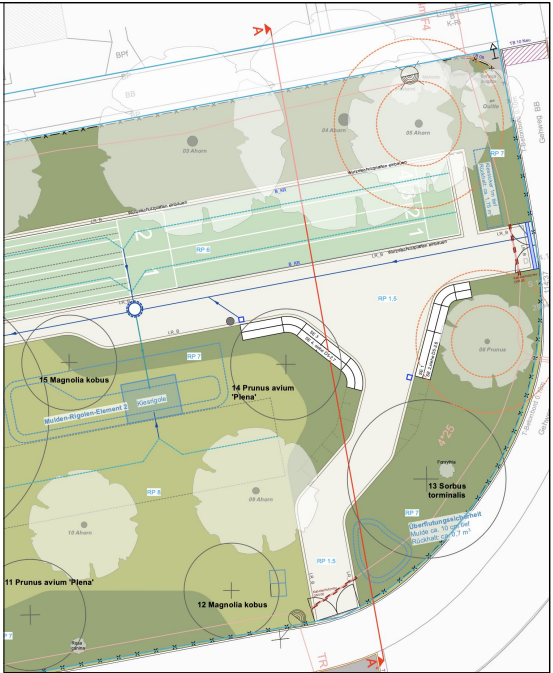

Objekt

**Neubau einer Ersatzsporthalle und Herstellung
von Sportfreianlagen**

Komarowstraße 2
04347 Leipzig


Auftraggeber

Amt für Schule - AfSchule

vertreten durch
LESG mbH
Salomonstraße 21, 04303 Leipzig

Fachplaner

Uebersicht

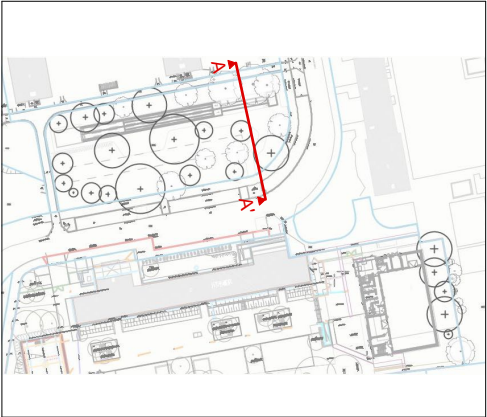

STADT LEIPZIG

NEUES RATHAUS
04092 LEIPZIG

Planbezeichnung

**Los 30.4 Freiflächengestaltungsplan
Schnitt AA**

Leistungsphase:

AUSFÜHRUNGSPLANUNG

Datei:

002635g005_00_5_FFL_DE04

Blatt-Nr.:

5-2.4

gezeichnet:

ST, KU

Datum:

27.03.2025

Format:

A3

Maßstab:

1 : 100