



Regelprofile Spiel- und Sportflächen


Regelprofil 1.5  
Gehwege, Hofflächen, nicht befahrbar  
Betonsteinpflaster, ungebundene Bauweise,  
Einfassung: Läuferreihe

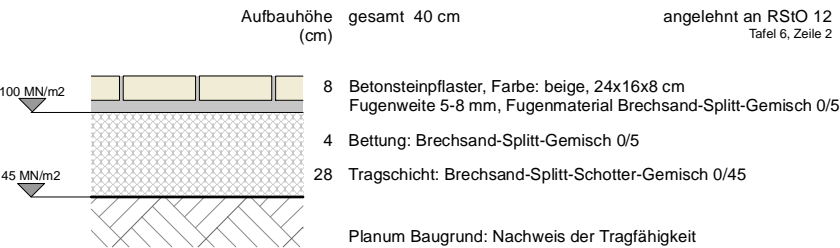


Regelprofil 4.2  
Weg, nicht befahrbar  
Trittplatten

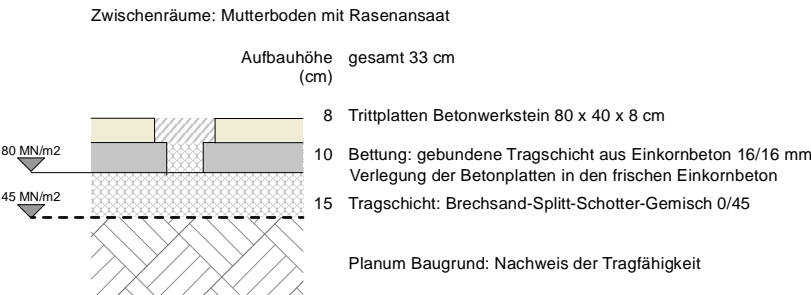


Regelprofil 6c  
Weitsprunggrube  
Sprunggrubensand für Schulsport  
Einfassung: Soft-Randstein 6x30x100/50cm

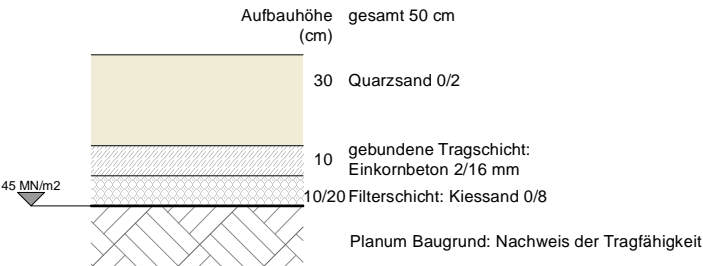


Regelprofil 6  
Kleinspielfeld und Laufbahnen  
Kunststoffbelag nach DIN 18035-6  
Einfassung: Spezialbord mit Verkrallnut (siehe 6a)

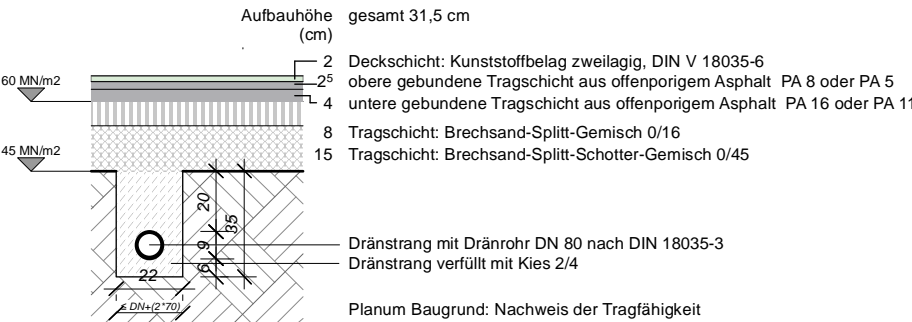

Regelprofil 6a  
Spezialbord mit Verkrallnut

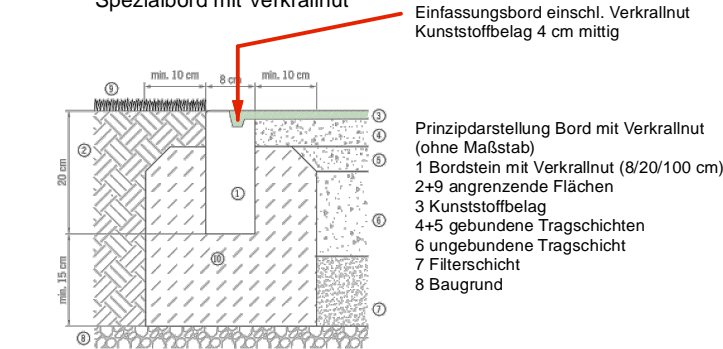


Regelprofil 6b  
Sauberkeitsstreifen Sportflächen, B = 33cm  
Betonsteinpflaster, gebundene Bauweise  
Einfassung: keine

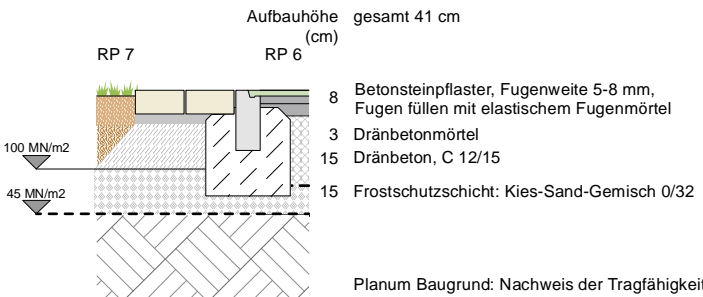



Regelprofile Vegetationsflächen

Regelprofil 7  
Pflanzflächen / Strauchflächen

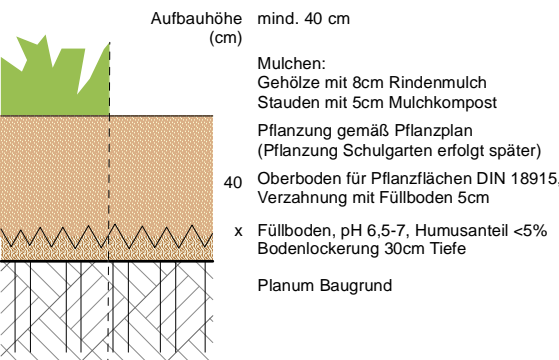

Regelprofil 8  
Rasen

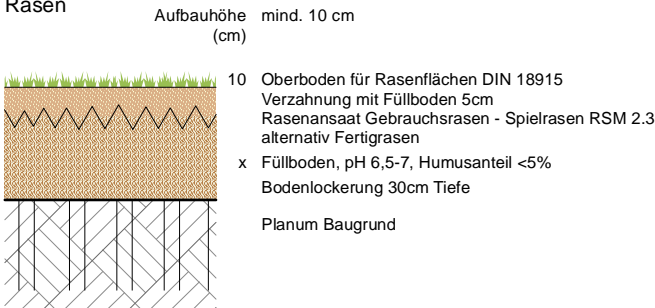

| Index  | Datum             | Bearb.         | Änderung        |
|--|-------------------|----------------|-----------------|
|  |                   |                |                 |
| Zur Verifizierung des Planes können Anbindemaße der Fenster und Türen bzw. nicht vermaßte Elemente oder Bereiche aus dem Plan abgegriffen werden.  |                   |                |                 |
| <div><div><div></div><div><div>STADT LEIPZIG</div><div>LESG</div><div>Gesellschaft der Stadt Leipzig zur Erschließung, Entwicklung und Sanierung von Baugebieten mbH</div></div><div><div>NEUES RATHAUS</div><div>04092 LEIPZIG</div></div></div></div> |                   |                |                 |
| Objekt   |                   |                |                 |
| <div>Neubau einer Ersatzsporthalle und Herstellung von Sportfreianlagen</div> <div>Komarowstraße 2</div> <div>04347 Leipzig</div>  |                   |                |                 |
| Auftraggeber   |                   |                |                 |
| <div>Amt für Schule - AfSchule</div> <div>vertreten durch</div> <div>LESG mbH</div> <div>Salomonstraße 21, 04303 Leipzig</div>   |                   |                |                 |
| Architekt  |                   | Fachplaner     |                 |
|  |                   |                |                 |
| Übersicht  |                   |                |                 |
|  |                   |                |                 |
| Planbezeichnung  |                   |                |                 |
| <div>Los 30.4 Regelprofile</div> <div>Detailplan BA2</div>   |                   |                |                 |
| Leistungsphase   |                   |                |                 |
| Ausführungsplanung   |                   |                |                 |
| Datei: 002635g005_00_5_FFL_DE02  |                   |                | Blattnr.: 5-2.2 |
| gezeichnet:  | Datum: 16.04.2025 | Format: DIN A3 | Maßstab: 1 : 25 |
| Index:   |                   |                |                 |