
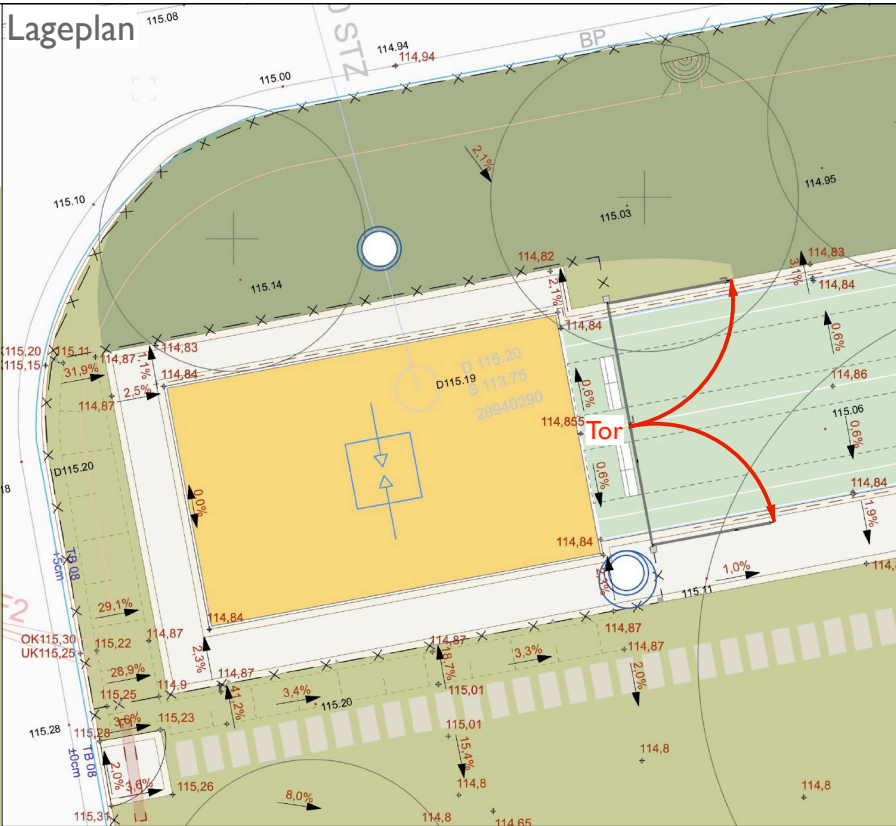


Ansicht von Sprunggrube
M 1:50

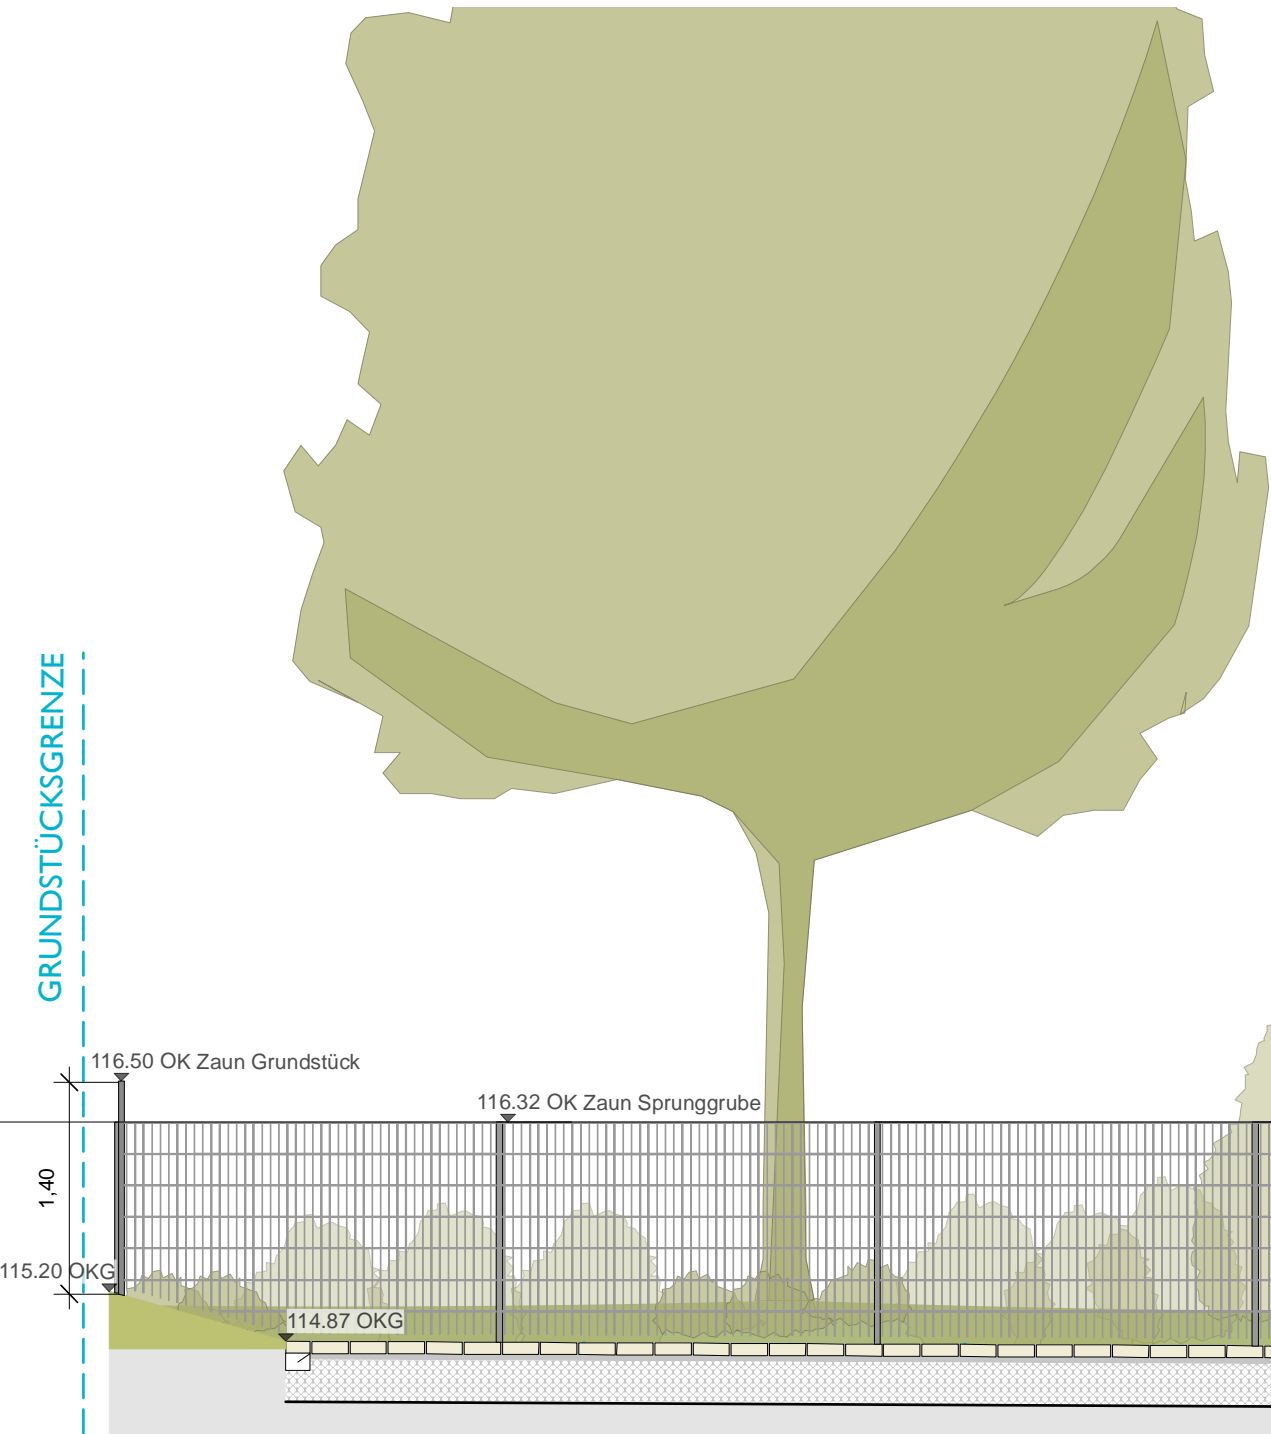

Tor
Höhe: 1,5 m
Flügelbreite: 2,71 m
(lichte Breite gesamt: 5,64 m)

Index A: 19.08.2024 Zaun und Tor angepasst.

Objekt


Neubau einer Ersatzsporthalle und Herstellung von Sportfreianlagen
Komarowstraße 2
04347 Leipzig

Auftraggeber

Amt für Schule - AfSchule
vertreten durch
LESG mbH
Salomonstraße 21, 04303 Leipzig

Fachplaner

Uebersicht

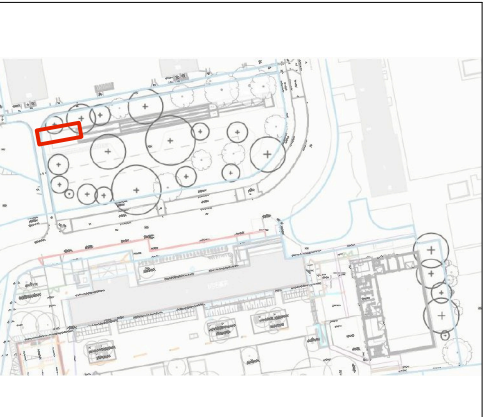

STADT LEIPZIG

NEUES RATHAUS
04092 LEIPZIG

Planbezeichnung

Zaun Sprunggrube
Detail

Leistungsphase:

AUSFÜHRUNGSPLANUNG

Datei: 002635g005_00_5_FFL_DE12_A

gezeichnet:

Datum:

13.06.2024

Index:

A

Blatt-Nr.: 5-2.12

Format:

A3

Maßstab: 1 : 50