



Sitzelement 1
Sitzhöhe 35 cm
Höhe Betonelement 50 cm

1 x Betonelement L 100 cm, 1 x Betonelement L 181 cm,
1 x Betonelement L 175 cm, 1 x Betonelement L 300 cm,
B 50 cm, H 60 cm,
Kanten gefast mit Versetzhilfen

Aufsicht

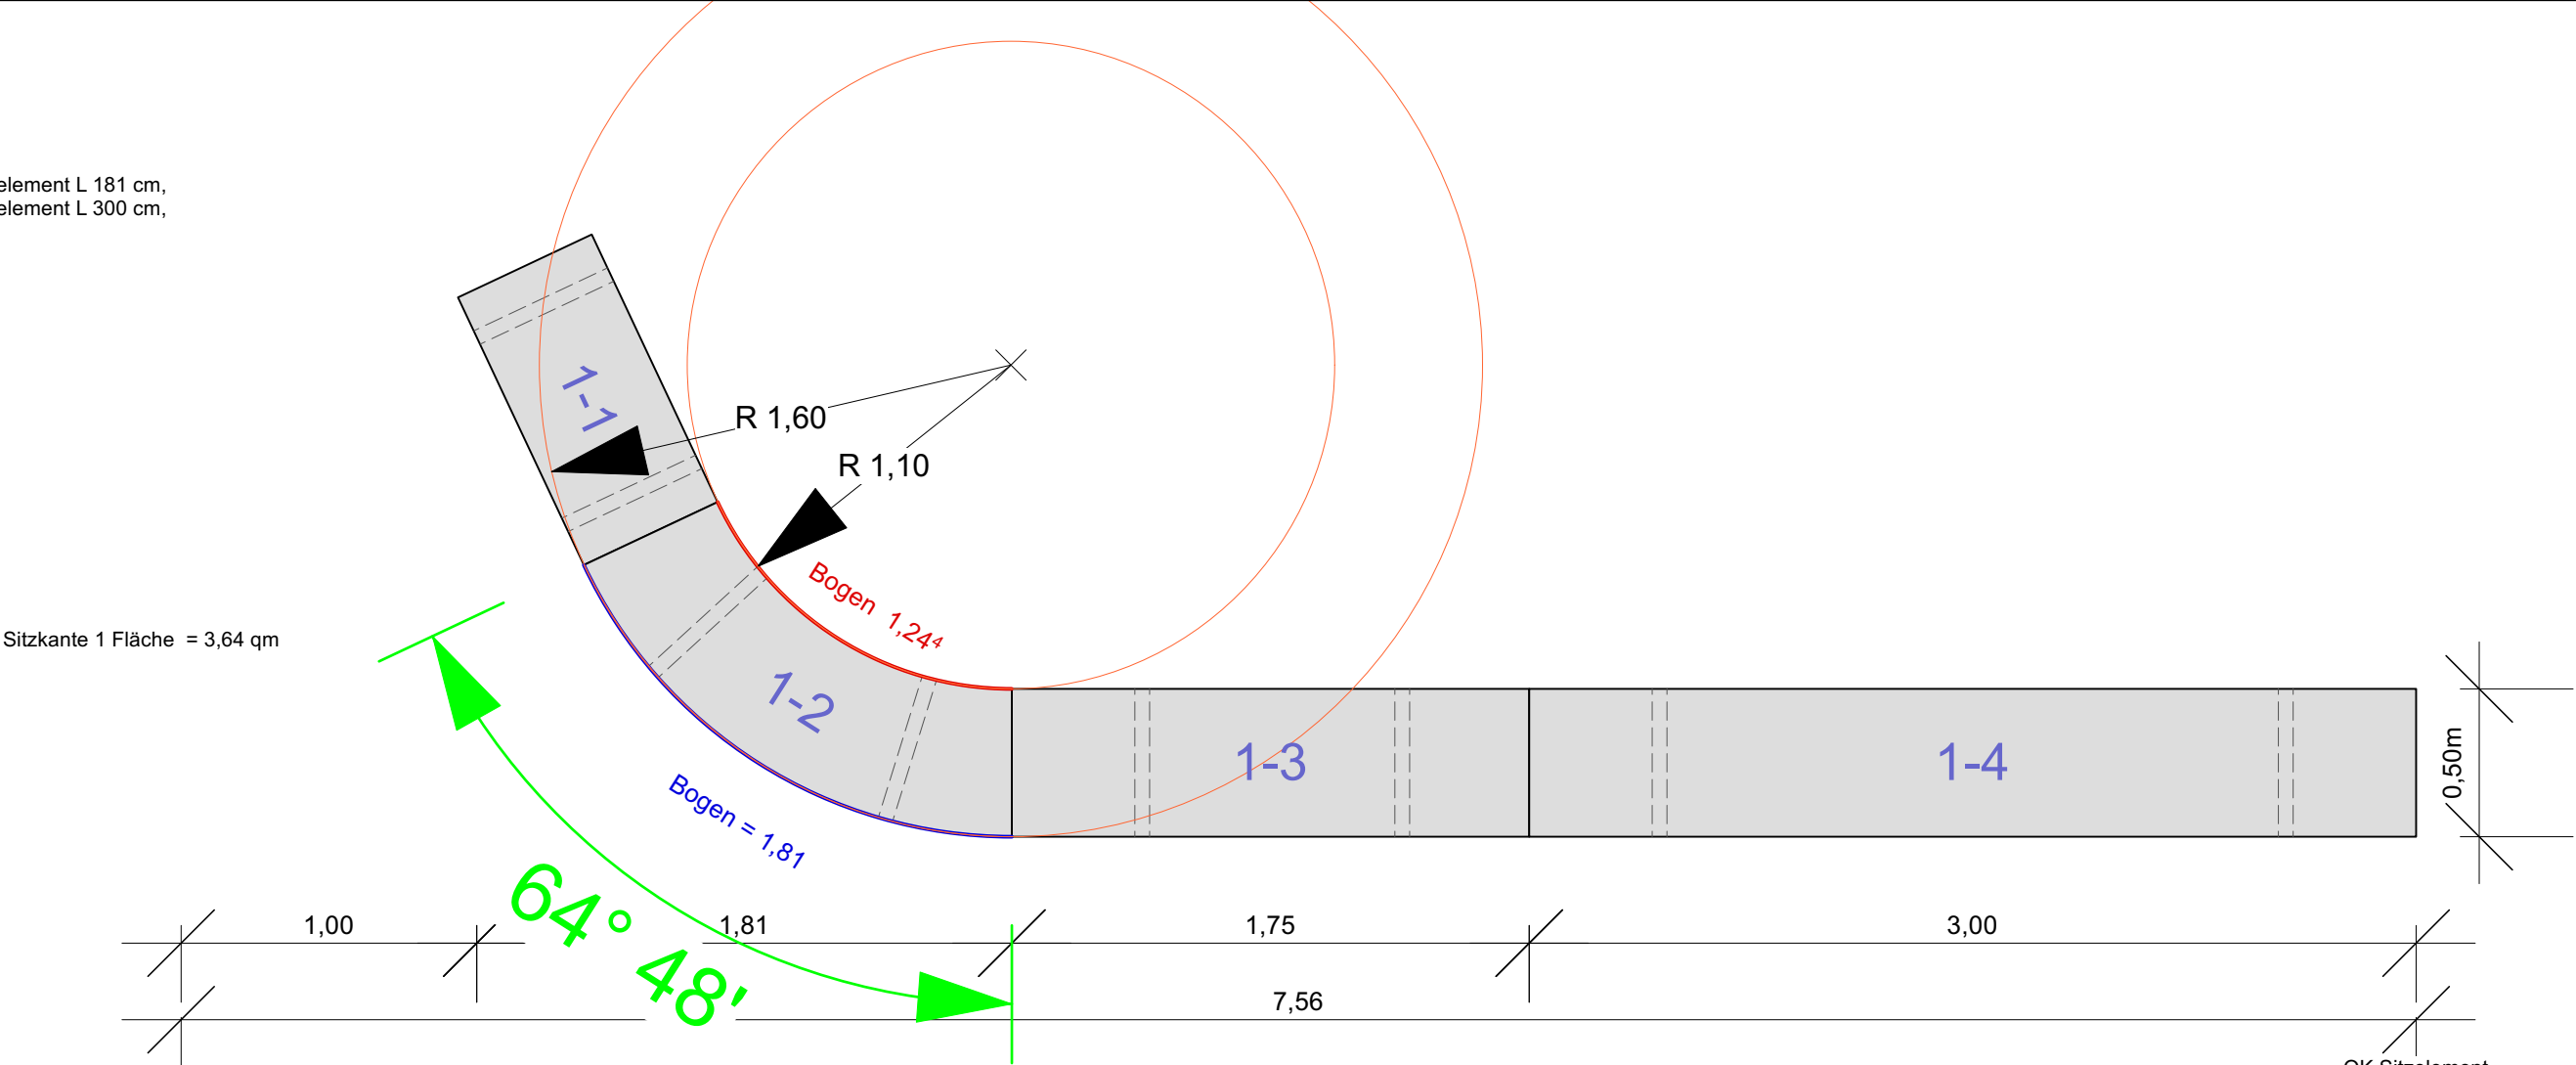


Ansicht

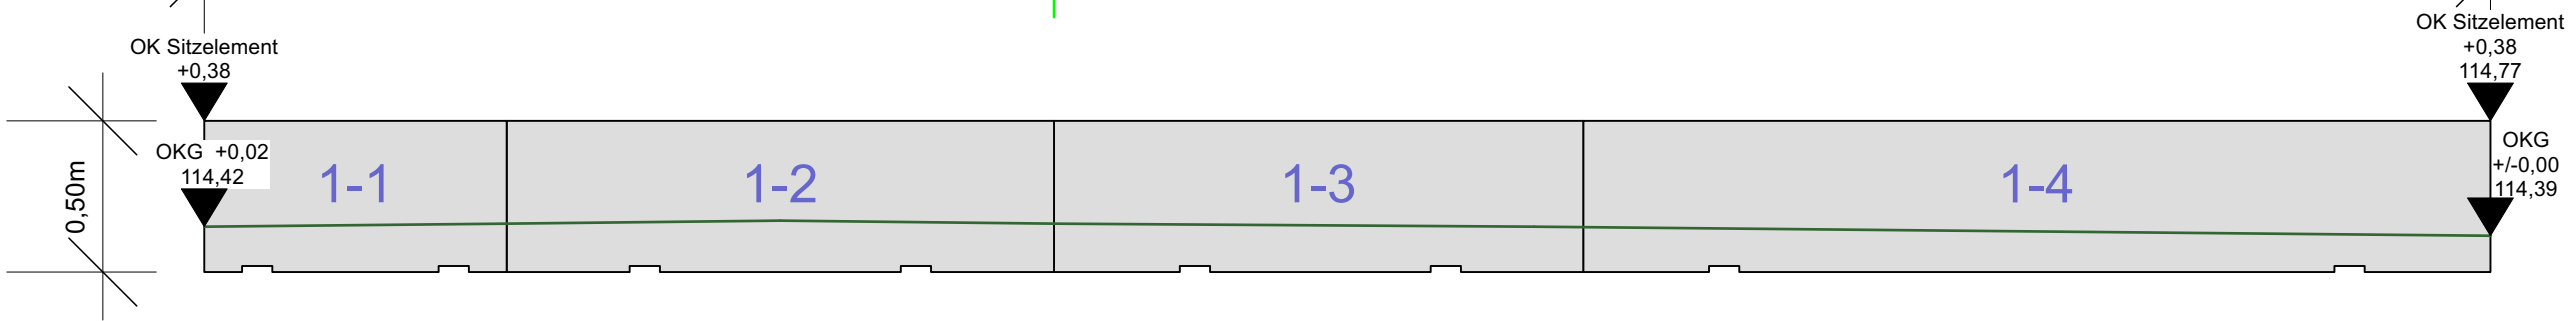


Sitzelement 2
Sitzhöhe 35 cm
Höhe Betonelement 50 cm

1 x Betonelement L 100 cm, 1 x Betonelement L 124 cm,
1 x Betonelement L 175 cm, 1 x Betonelement L 300 cm,
B 50 cm, H 60 cm,
Kanten gefast mit Versetzhilfen


Aufsicht

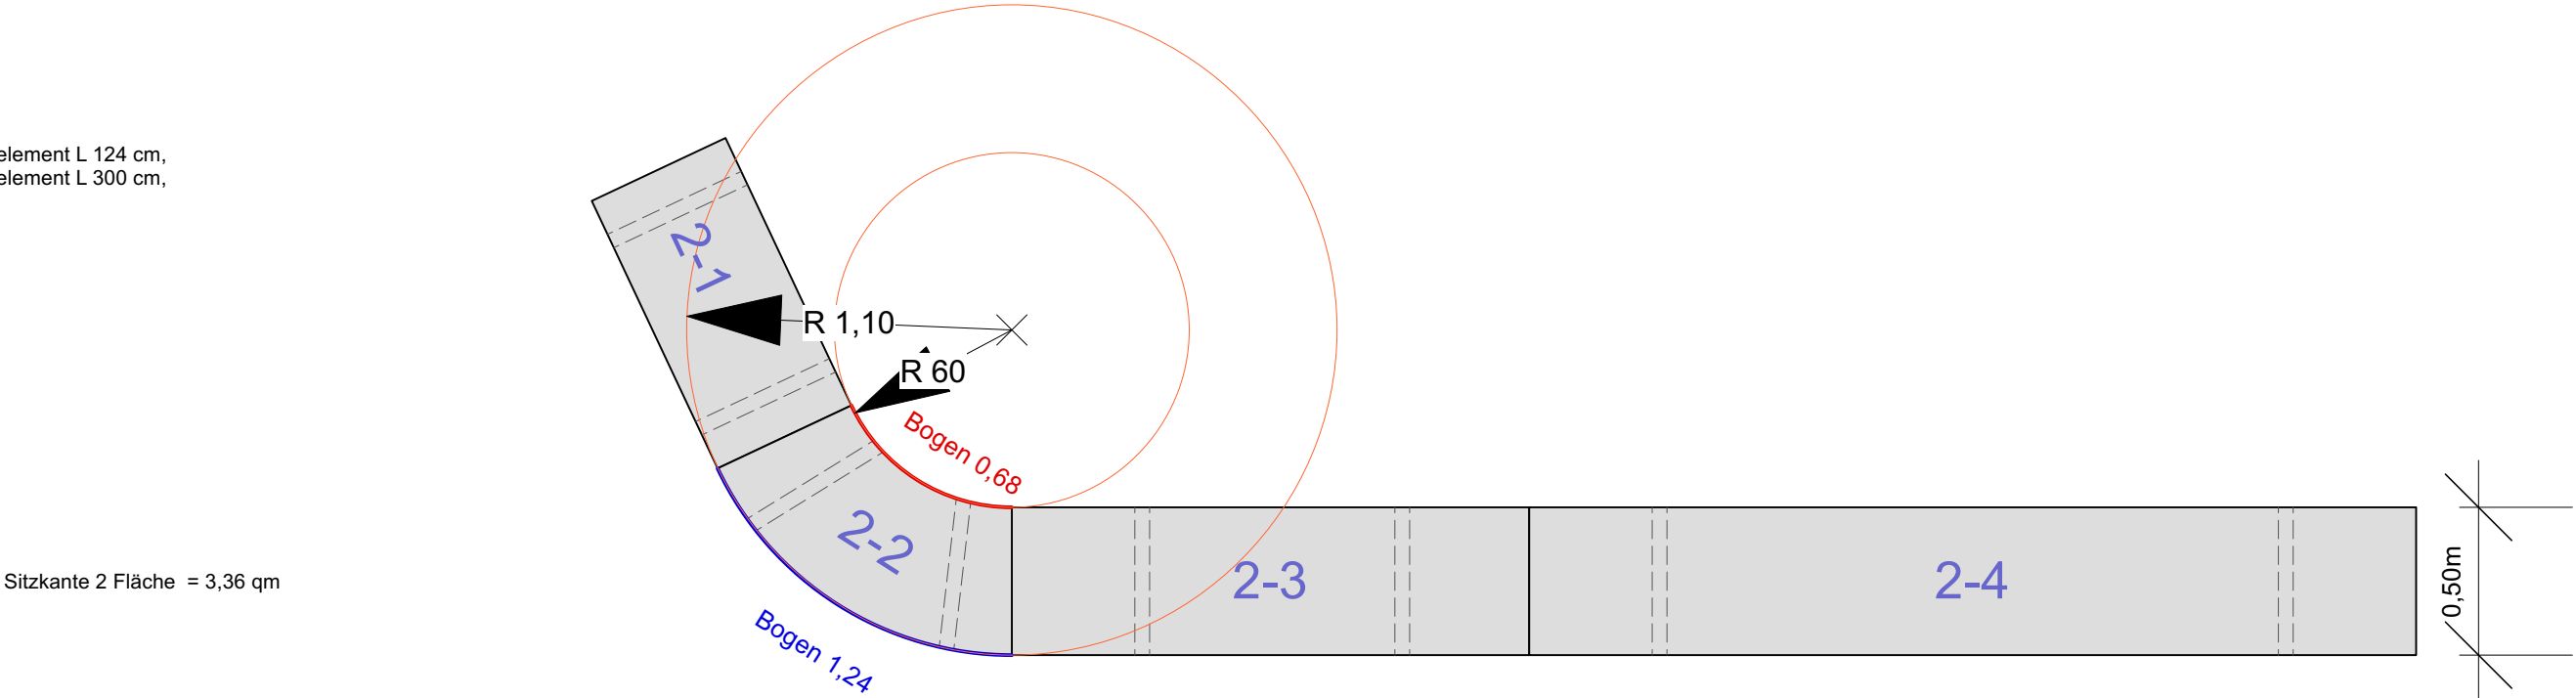

Ansicht

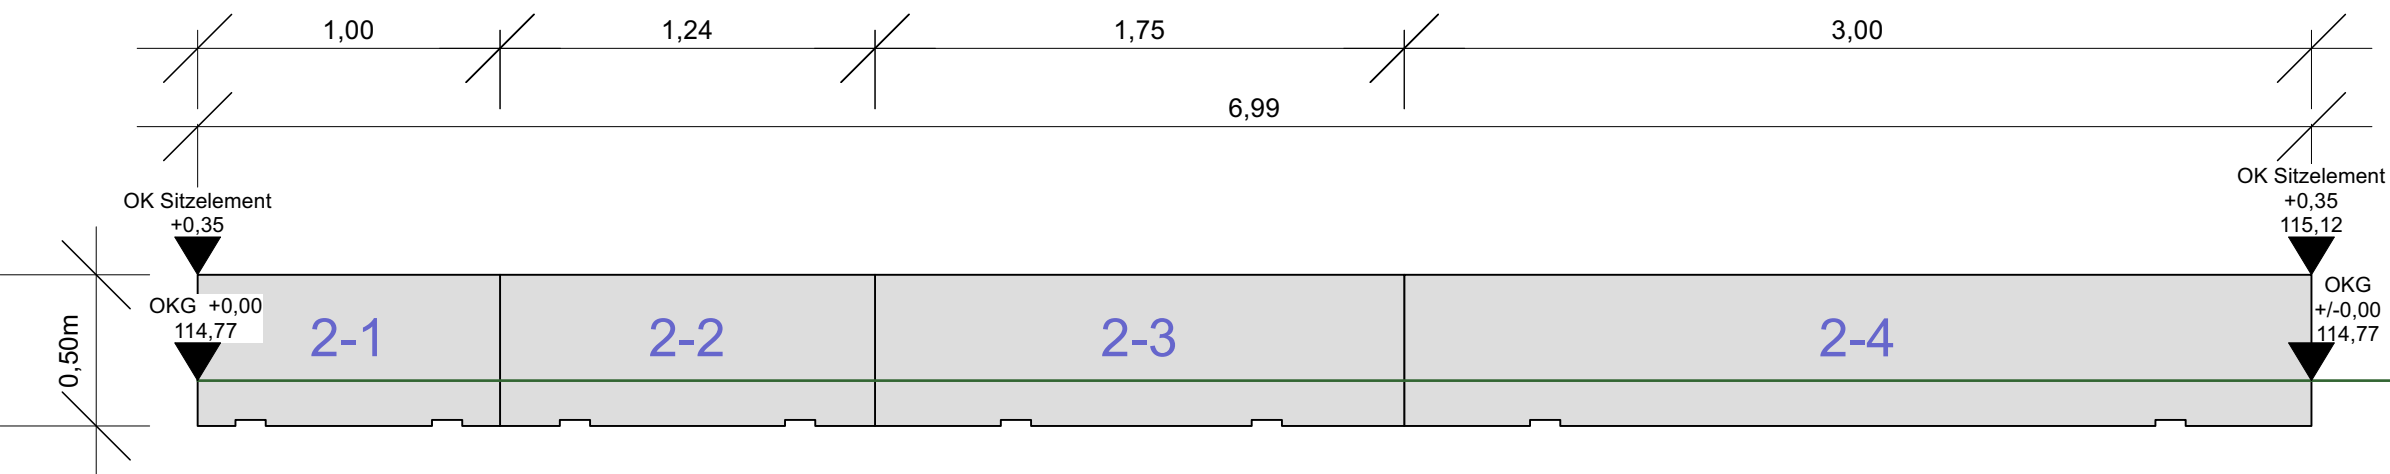

Schnitt

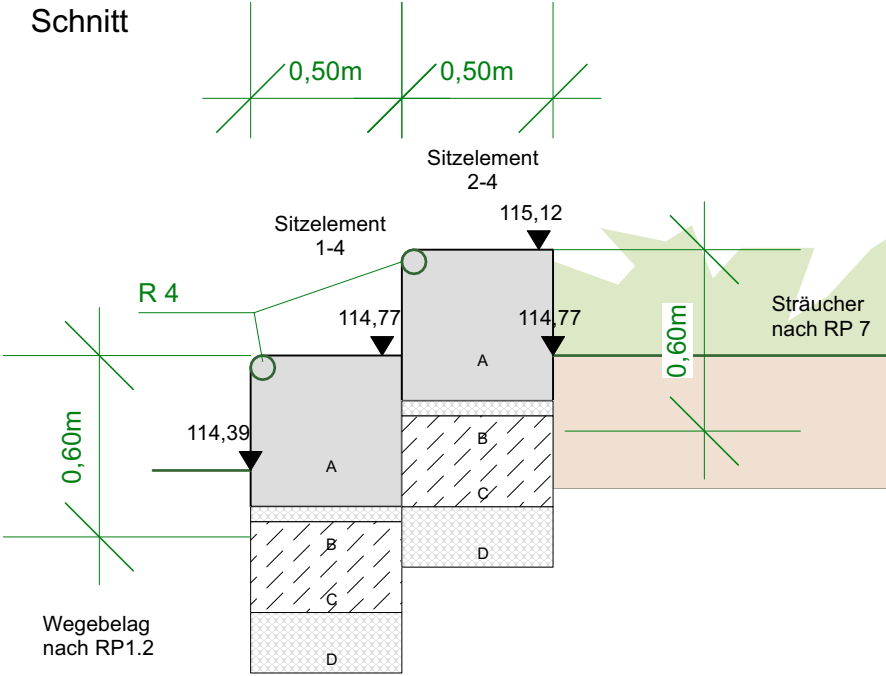

- A - 50 cm Sitzelement aus Beton, Breite 50cm
- B - 5 cm Bettung Frischbeton C16/20
- C - 30 cm Betonfundament C20/25
- D - 20 cm Sauberkeitsschicht Kiessand 0/30

Zur Verifizierung des Planes können Anbindemaße
der Fenster und Türen bzw. nicht vermaßte Elemente
oder Bereiche aus dem Plan abgegriffen werden.



STADT LEIPZIG

LESG
Gesellschaft der Stadt Leipzig zur Erschließung,
Entwicklung und Sanierung von Baugebieten mbH

NEUES RATHAUS
04092 LEIPZIG

Objekt


**Neubau einer Ersatzsporthalle und Herstellung
von Sportfreianlagen**
Komarowstraße 2
04347 Leipzig

Auftraggeber

Amt für Schule - AfSchule
vertreten durch
LESG mbH
Salomonstraße 21, 04303 Leipzig

Fachplaner

Übersicht

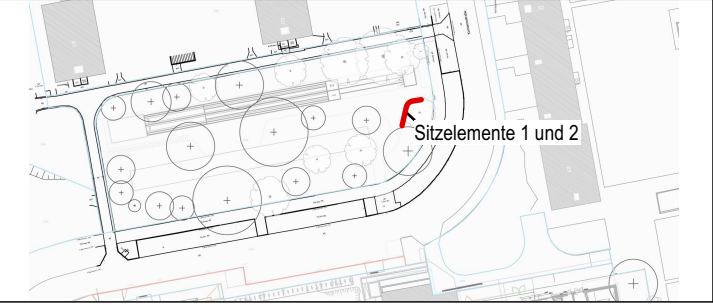

Planbezeichnung

Los 30.4 Sitzelemente 1 und 2
Detail

Leistungsphase

Ausführungsplanung

Datei: 002635g005_00_5_FFL_DE06

Blattnr.: 5-2.6

gezeichnet:

Datum: 27.03.2025

Format:

A2

Maßstab:

Index:

1 : 25

-