


Rathausstraße, Station 0+151,20 (A 1)

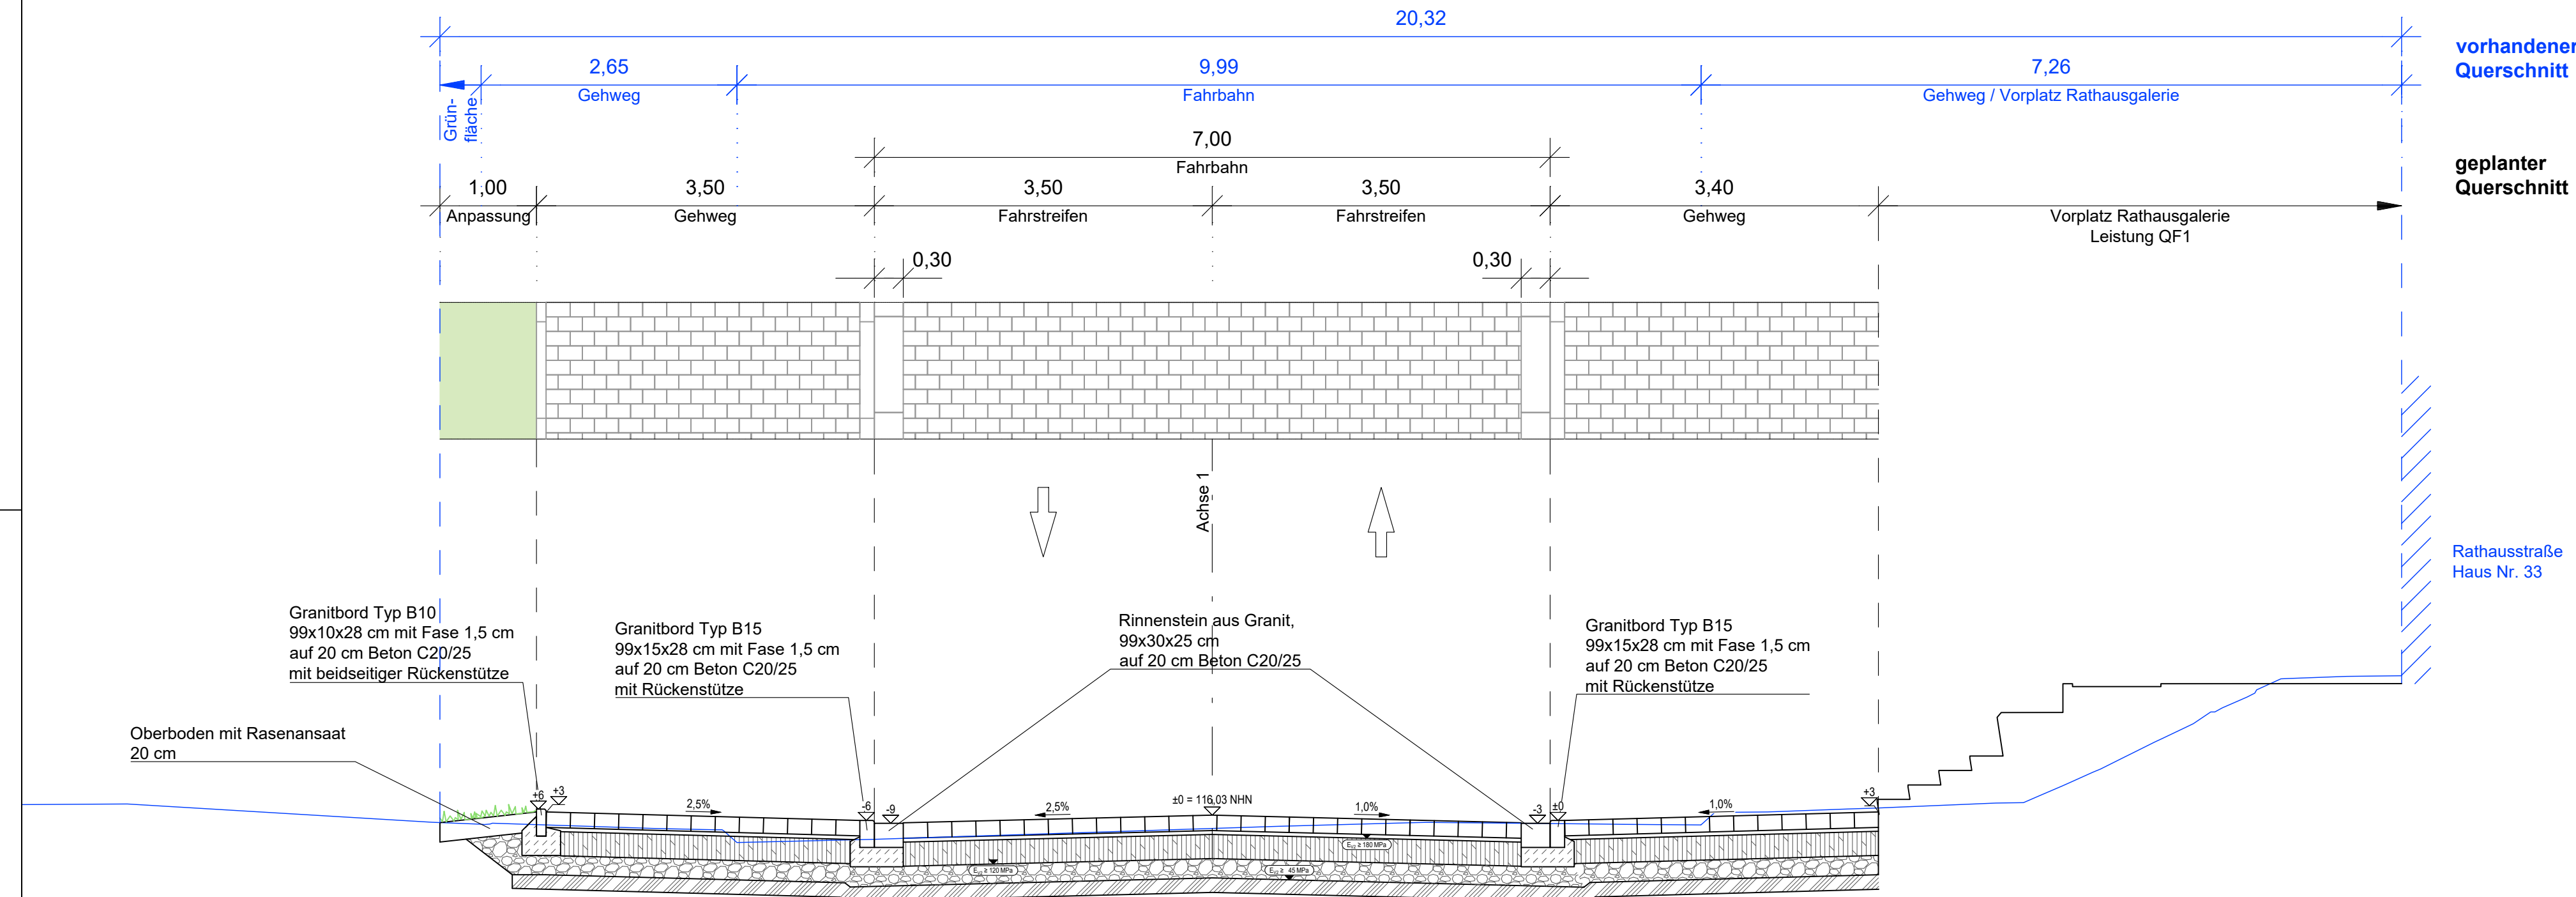

| | |
|---------|--------------------------------|
| 16,5 cm | Granitpflasterschicht 25x15 cm |
| | Fräse: grau |
| 4 cm | Brechsand-Splitt-Gemisch 0/5 |
| 25 cm | Schottertragschicht 0/45 |
| 19,5 cm | Frostschutzschicht 0/45 |
| 65 cm | Gesamtaufbau |
| 15 cm | Bodenaustausch |

| | |
|--|--|
| <h2>2. BA Rathausstraße</h2> <p>Bau-km 0+000,000 bis 0+217,480</p> | |
| | |
| | |