


Querschnitt 1  
Rathausstraße, Station 0+068,55 (A 1)

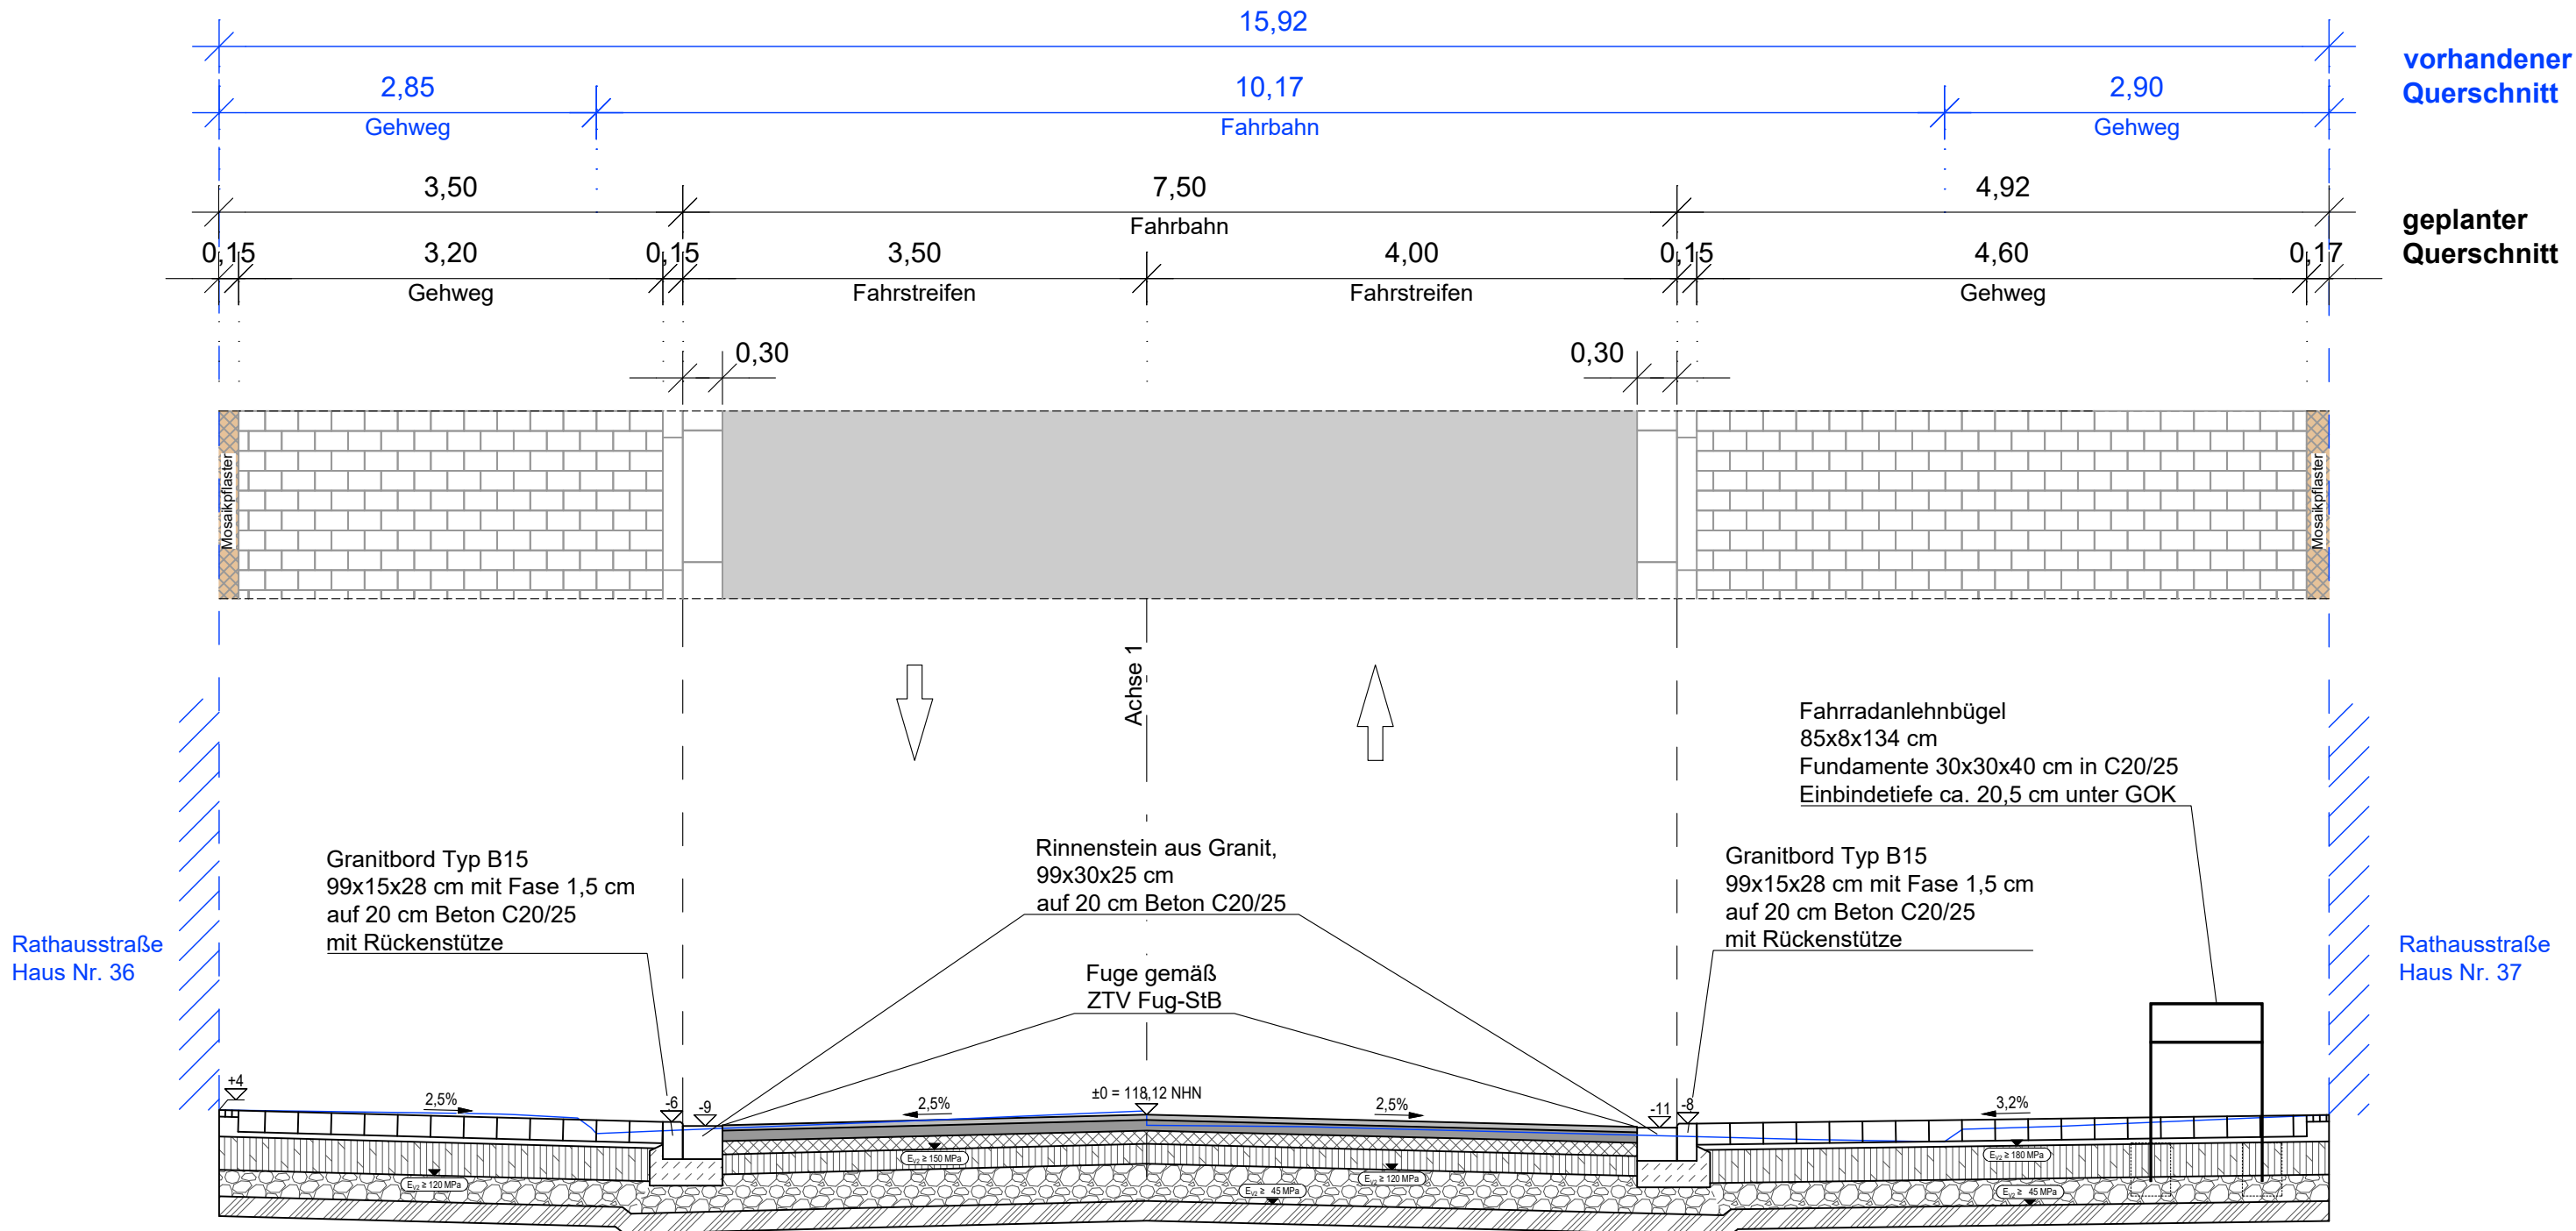

Deckenaufbau Gehweg Randbereiche

- 6 cm Mosaikpflaster 25x25 cm
- 14,5 cm Mörtelbettung
- 25 cm Schottertragschicht 0/45
- 19,5 cm Frostschuttschicht 0/45
- 65 cm Gesamtaufbau
- 15 cm Bodenaustausch

Deckenaufbau Gehweg  
in Bk 3,2, Tafel 3 - Zeile 1, nach RStO 12/24

- 16,5 cm Granitpflasterschicht 25x15 cm  
Frabe: grau
- 4 cm Brechsand-Splitt-Gemisch 0/5
- 25 cm Schottertragschicht 0/45
- 19,5 cm Frostschuttschicht 0/45
- 65 cm Gesamtaufbau
- 15 cm Bodenaustausch

Deckenaufbau Fahrbahn  
in Bk 10, Tafel 1 - Zeile 3, nach RStO 12/24

- 4 cm Asphaltdeckschicht AC 11 D S  
B 25/55-55, aufgehellte Gesteinskörnung
- 8 cm Asphaltbinder AC 16 B S  
B 25/55-55
- 10 cm Asphalttragschicht AC 22 T S  
B 50/70
- 15 cm Schottertragschicht 0/45
- 28 cm Frostschuttschicht 0/45
- 65 cm Gesamtaufbau
- 15 cm Bodenaustausch


Deckenaufbau Gehweg  
in Bk 3,2, Tafel 3 - Zeile 1, nach RStO 12/24

- 16,5 cm Granitpflasterschicht 25x15 cm  
Frabe: grau
- 4 cm Brechsand-Splitt-Gemisch 0/5
- 25 cm Schottertragschicht 0/45
- 19,5 cm Frostschuttschicht 0/45
- 65 cm Gesamtaufbau
- 15 cm Bodenaustausch

Deckenaufbau Gehweg Randbereiche

- 6 cm Mosaikpflaster 25x25 cm
- 14,5 cm Mörtelbettung
- 25 cm Schottertragschicht 0/45
- 19,5 cm Frostschuttschicht 0/45
- 65 cm Gesamtaufbau
- 15 cm Bodenaustausch

Lagebezug: ETRS89 UTM33	Höhenbezug: DHHN2016	Blattgröße: 0,780x0,297(0,23m²)
-------------------------	----------------------	---------------------------------

AUFTRAGGEBER Stadtverwaltung Markkleeberg Tiefbauamt Raschitzer Straße 34a D-04416 Markkleeberg		Datum: 07.05.2025
---	---	-------------------

Nr.	Art der Änderung	Datum	Zeichen
-----	------------------	-------	---------

AUSSCHREIBUNG

Straße / Abschn.-Nr. / Station: Rathausstr. 0+000,000 bis Rathausstr. 0+217,480	Unterlage / Blatt-Nr.: MKB2_6_SC_1210
PROJIS-Nr.:	Querschnitt 1 Bau-km 0+068,55
	Maßstab: 1:50

2. BA Rathausstraße

Bau-km 0+000,000 bis 0+217,480