



Querschnitt 3

Hohe Straße, Station 0-010,00 (A 9)

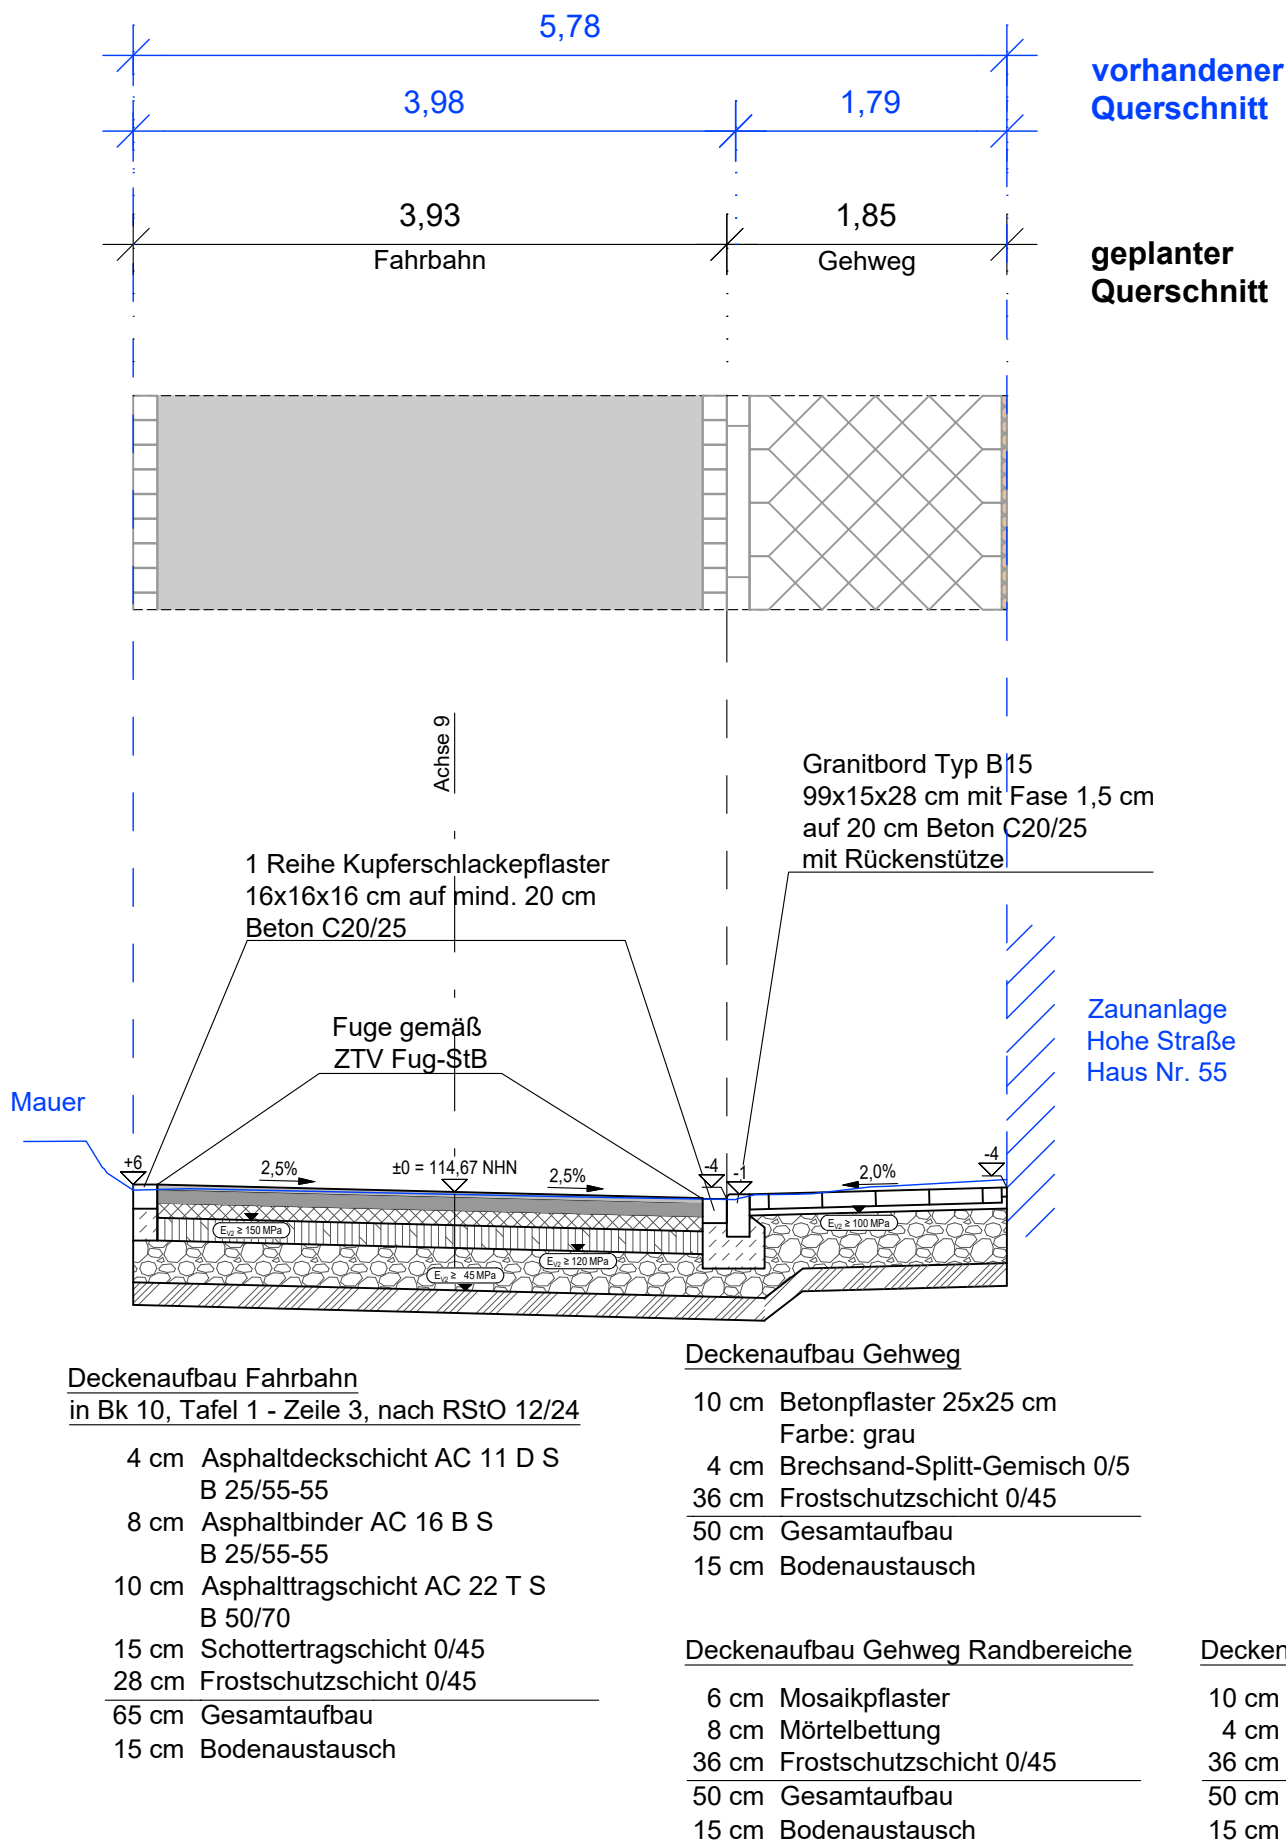

Lagebezug: ETRS89 UTM33	Höhenbezug: DHHN2016	Blattgröße: 0,590x0,297(0,18m²)
-------------------------	----------------------	---------------------------------

AUFTRAGGEBER			
Stadtverwaltung Markkleeberg Tiefbauamt Raschwitzer Straße 34a D-04416 Markkleeberg			
		Datum:	07.05.2025

Nr.	Art der Änderung	Datum	Zeichen

AUSSCHREIBUNG

Straße / Abschn.-Nr. / Station: Rathausstr. 0+000,000 bis Rathausstr. 0+217,480	Unterlage / Blatt-Nr.: MKB2_6_SC_1212
	Querschnitt 3 Bau-km 0-010,00
PROJIS-Nr.:	Maßstab: 1:50

2. BA Rathausstraße	
Bau-km 0+000,000 bis 0+217,480	