


# Querschnitt 4

## Hohe Straße, Station 0+027,15 (A 9)

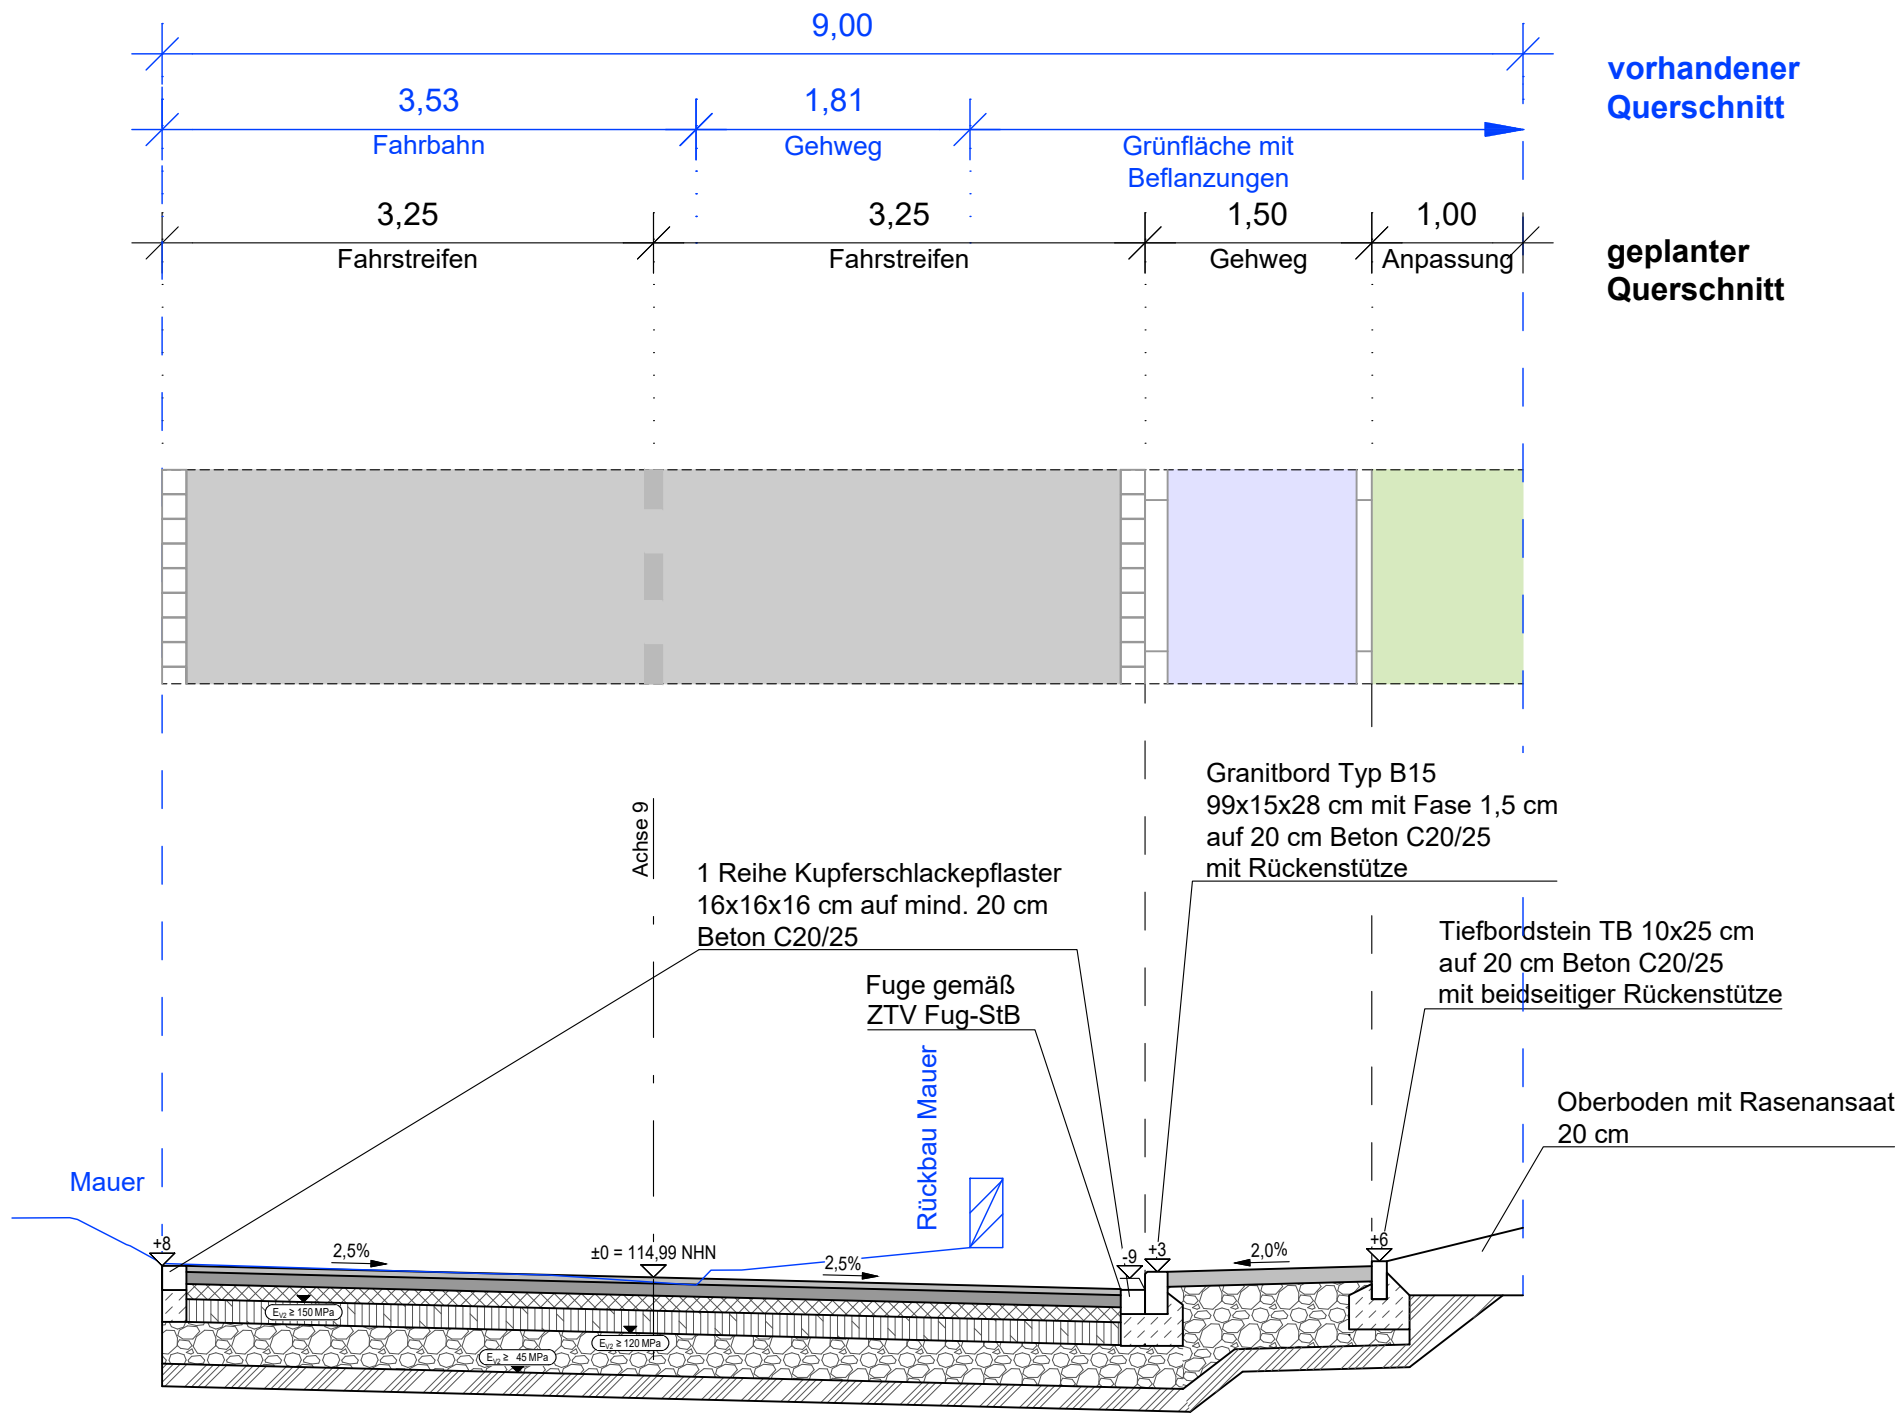


Deckenaufbau Fahrbahn  
in Bk 10, Tafel 1 - Zeile 3, nach RStO 12/24

- 4 cm Asphaltdeckschicht AC 11 D S  
B 25/55-55
- 8 cm Asphaltbinder AC 16 B S  
B 25/55-55
- 10 cm Asphalttragschicht AC 22 T S  
B 50/70
- 15 cm Schottertragschicht 0/45
- 28 cm Frostschuttschicht 0/45
- 65 cm Gesamtaufbau
- 15 cm Bodenaustausch

Deckenaufbau Gehweg

- 10 cm Asphalttragdeckschicht AC 16 T D
- 20 cm Frostschuttschicht 0/45
- 30 cm Gesamtaufbau
- 15 cm Bodenaustausch

Lagebezug: ETRS89 UTM33	Höhenbezug: DHHN2016	Blattgröße: 0,590x0,297(0,18m²)
-------------------------	----------------------	---------------------------------

AUFTRAGGEBER Stadtverwaltung Markkleeberg Tiefbauamt Raschwitzer Straße 34a D-04416 Markkleeberg		Datum: 07.05.2025
--	---	-------------------

Nr.	Art der Änderung	Datum	Zeichen

## AUSSCHREIBUNG

Straße / Abschn.-Nr. / Station: Rathausstr. 0+000,000 bis Rathausstr. 0+217,480	Unterlage / Blatt-Nr.: MKB2_6_SC_1213 Querschnitt 4 Bau-km 0+027,15 Maßstab: 1:50
PROJIS-Nr.:	

2. BA Rathausstraße Bau-km 0+000,000 bis 0+217,480	