


Querschnitt

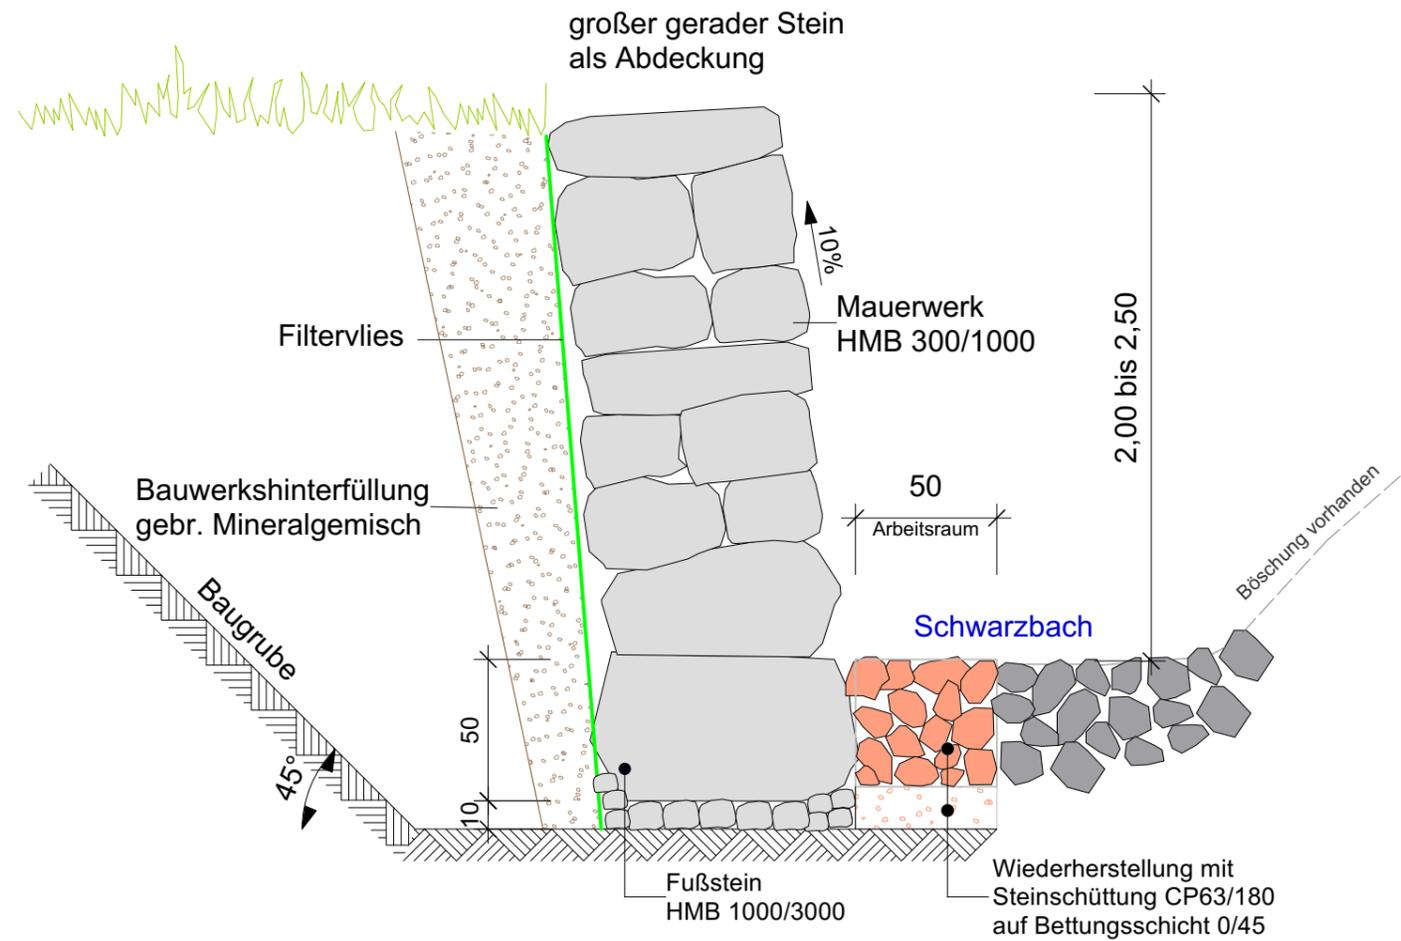

Nr.	Änderungen	geänd.	gez.	gepr.
		 Gemeinde Markneukirchen Am Rathaus 2 08528 Markneukirchen		
Vorhaben : <u>Vergabeunterlage</u>		Anlage Nr.: 3		
Markneukirchen, OT Erlbach Ertüchtigung Stützmauer im Bereich des Schwarzbaches		Plan Nr.: 3.3		
		2025	Monat	Name
Maßstab : 1:25		entw.	Mai	
		gez.	Mai	
Querschnitt		gepr.		
Vorhabenträger : Gemeinde Markneukirchen		Aufgestellt:		
Datum _____		16.05.2025		
Unterschrift _____		Datum _____		
		Unterschrift _____		