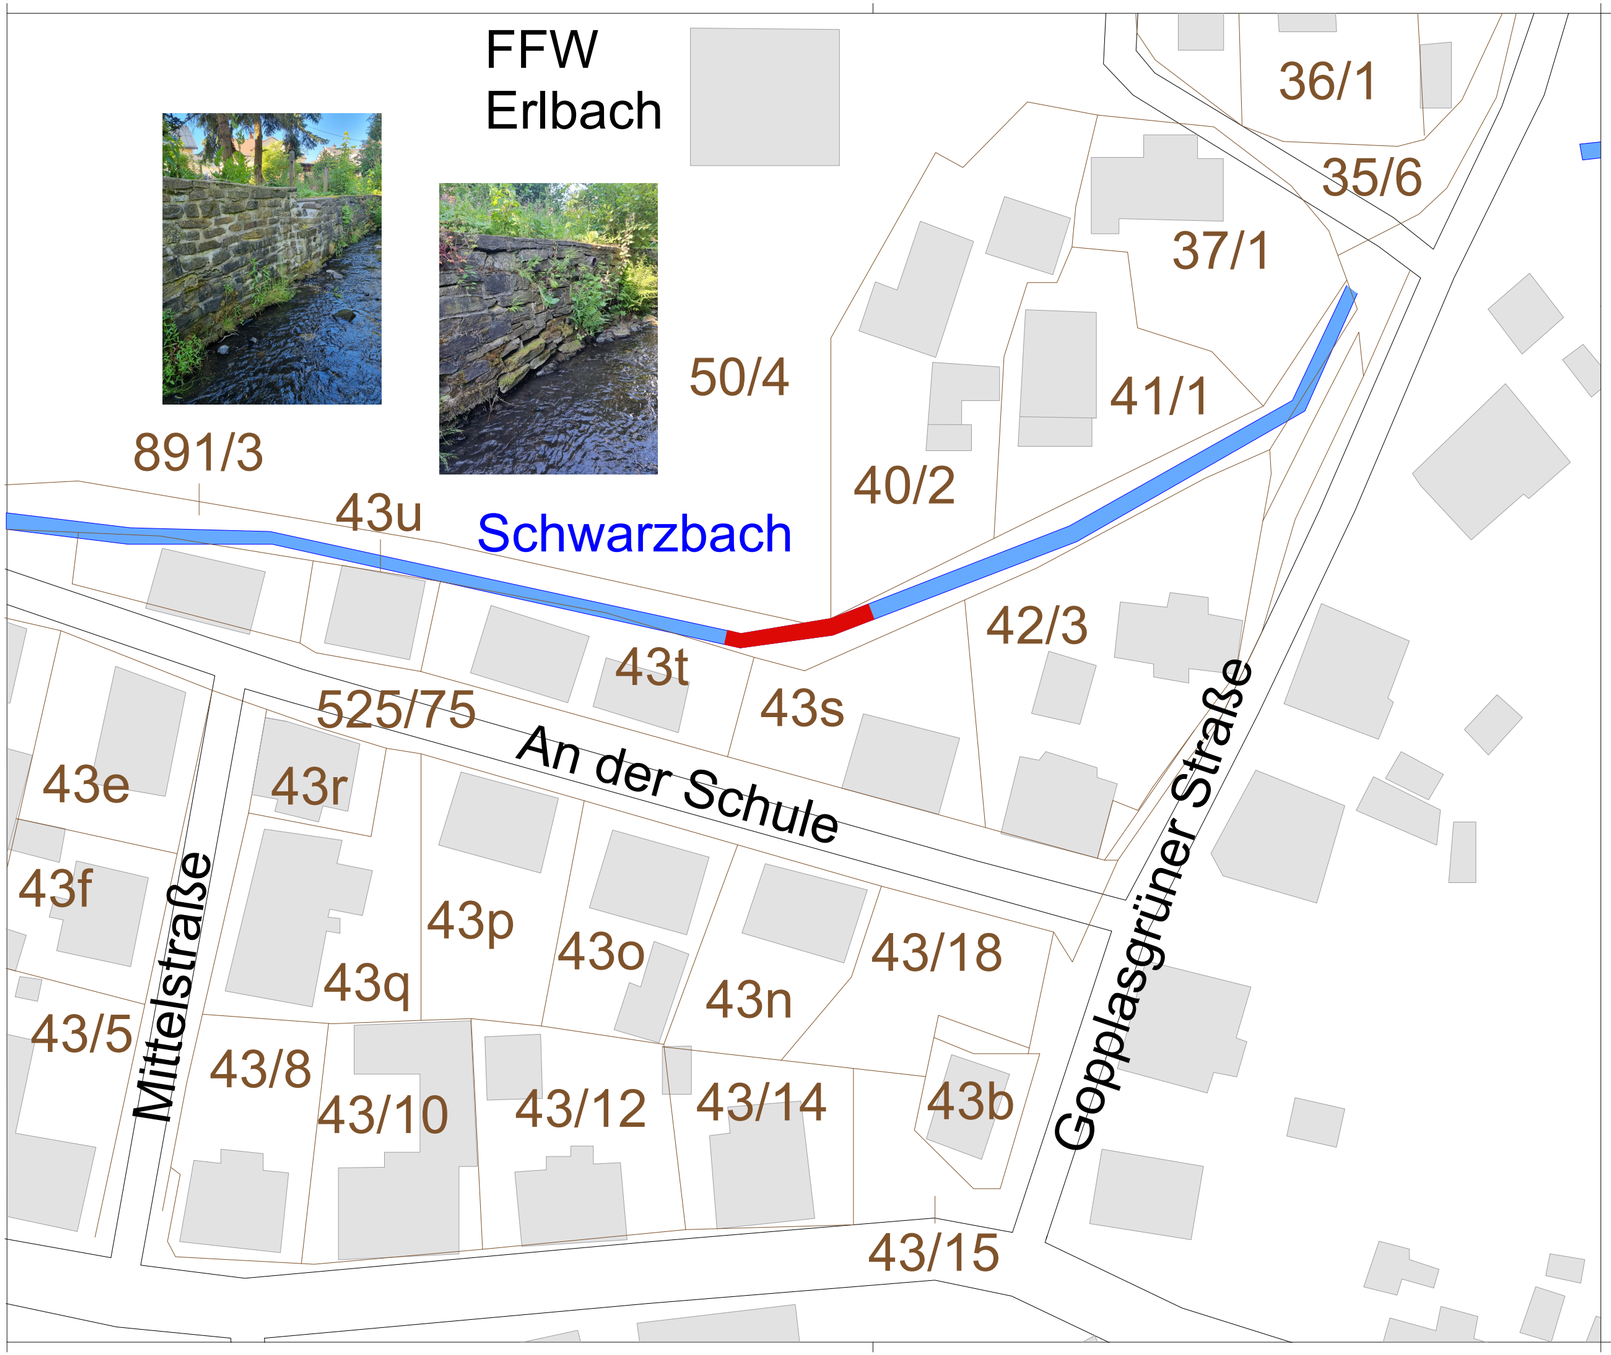

Legende

geplante Baumaßnahme

Flurstücksgrenze

50/4 Flurstückszahl

Nr.	Änderungen	geänd.	gez.	gepr.

Gemeinde Markneukirchen
Am Rathaus 2
08528 Markneukirchen

Vorhaben : Vergabeunterlage

Markneukirchen, OT Erlbach

Ertüchtigung Stützmauer im Bereich des Schwarzbaches

Maßstab : 1:500

Lageplan

Anlage Nr.: 3

Plan Nr.: 3. 2

2025	Monat	Name
entw.	Mai	
gez.	Mai	
gepr.		

Vorhabenträger :
Gemeinde Markneukirchen

Datum Unterschrift

Aufgestellt:

16.05.2025

Datum Unterschrift