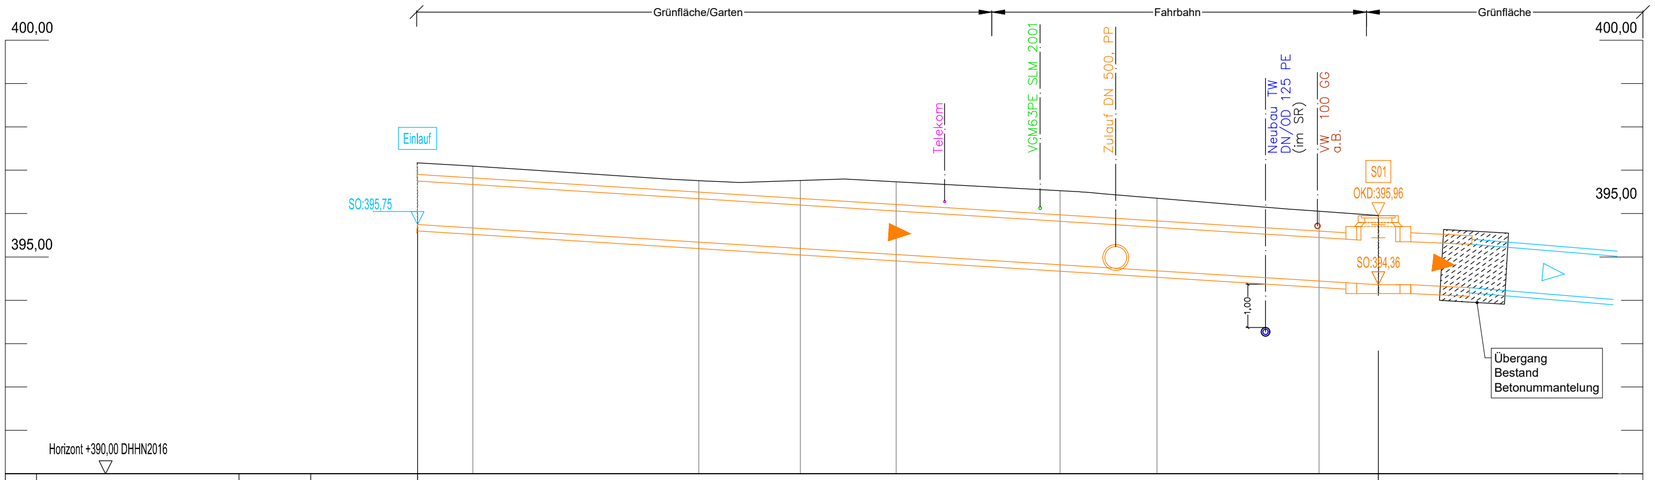

Strang [Einlauf-S01] - 0 [Einlauf - S01]												
OK Gelände	[DHHN2016]											395,96
OK Deckel	[DHHN2016]											395,96
Sohle Auslauf	[DHHN2016]		395,75									
Sohle Einlauf	[DHHN2016]										394,36	
Gefälle	[%]		22,16									
Haltungslänge	[m]		6,27									
Profil			Quad 1000, Stb									
Schachtbezeichnung		Einlauf										S01
Gelände - [Civil]-Ursprungsgelände	[DHHN2016]			1,27 397,09	6,48 396,72	8,83 396,59	11,04 396,49	14,82 396,49	17,05 396,38	20,79 396,08		
Station	[m]		0,00									22,16

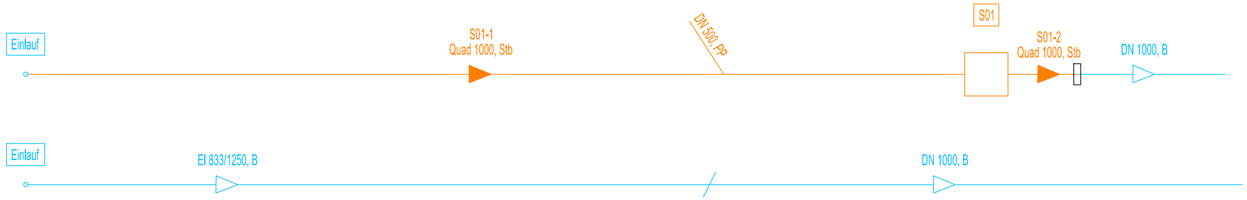

Legende:

- Bestand Bachverrohrung (Regenwasserkanal)
- Neubau Kanal (Regenwasser)

Bemerkung:

Datengrundlage: Vermessungsservice Bigl & Kuksch, Lage- und Höhenplan, Stand 27.05.2022

Der eingetragene Medienbestand erhebt keinen Anspruch auf Vollständigkeit.

Lage- und Höhenbezug: ETRS 89, DHHN2016

Index:	Änderungen bzw. Ergänzungen	Name:	Datum:
-	-	-	-

Bauherr:
Gemeindeverwaltung Burkhardtsdorf
Am Markt 8, 09235 Burkhardtsdorf

Projekt-Nr.:
Datum: **15.05.2025**

Bauvorhaben: **Erneuerung Teilstrecke Gelenauer Str., Straßen- und Kanalbau BA 1.1, Teil A1&A3**

Bearbeitet:
Gezeichnet:
Geprüft:

Auftraggeber:
Gemeindeverwaltung Burkhardtsdorf
Am Markt 8, 09235 Burkhardtsdorf

Freigabe für: **Vergabeunterlage**

Bezeichnung:
Längsschnitt Bachverrohrung

Maßstab 1:100

Anlage 1.3

Verfasser: