


Regelquerschnitt Straßenbau

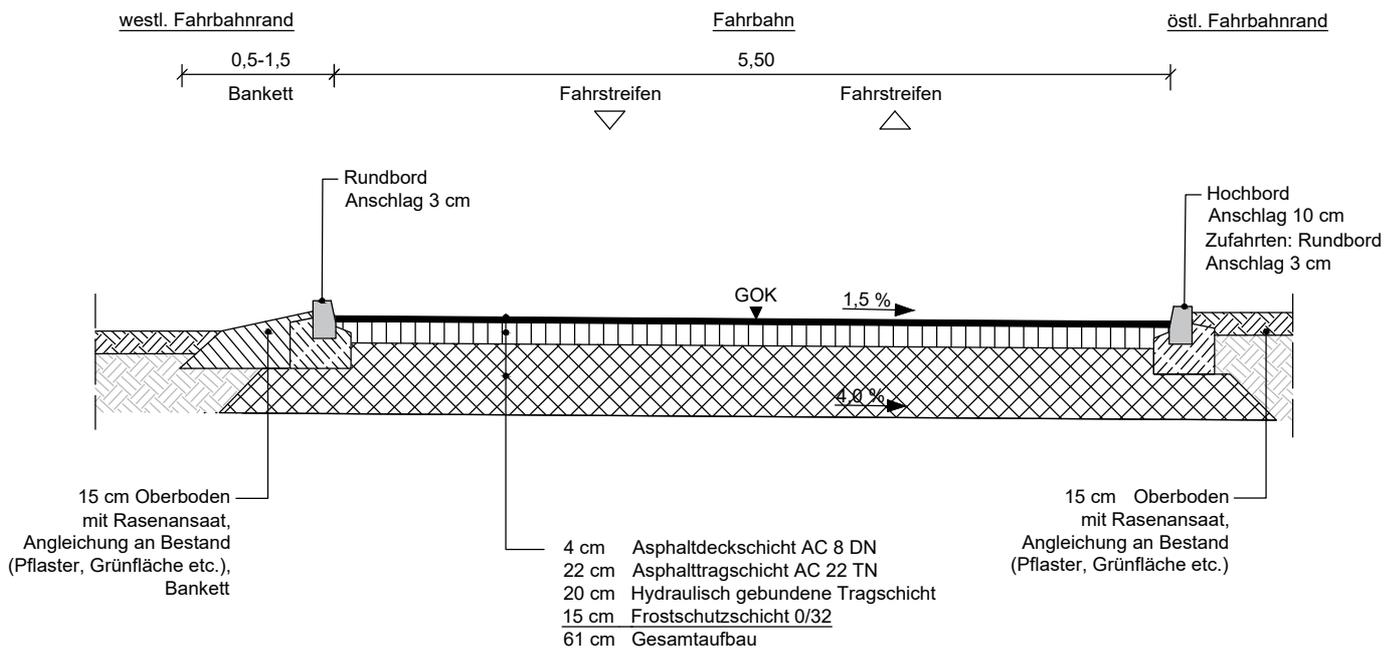

	Bauherr:	Gemeindeverwaltung Burkhardtsdorf Am Markt 8, 09235 Burkhardtsdorf	Projekt-Nr.:	
	Bauvorhaben:	Erneuerung Teilstrecke Gelenauer Str., Straßen- und Kanalbau BA 1.1, Teil A1&A3	Datum:	15.05.2025
	Auftraggeber:	Gemeindeverwaltung Burkhardtsdorf Am Markt 8, 09235 Burkhardtsdorf	Bearbeitet:	
	Bezeichnung:	Regelquerschnitt Straßenbau	Gezeichnet:	
	Verfasser:		Geprüft:	
			Freigabe für:	Vergabeunterlage
				Maßstab 1:50
				Anlage 1.4