

H = 356,978 m
T = 3,000 m
f = -0,013 m
km 0+003,000
h TS = 200,506 m

H = 1008,707 m
T = 4,000 m
f = 0,008 m
km 0+010,000
h TS = 199,969 m

H = KNICK
km 0+042,88
h TS = 198,770

H = 150,000 m
T = 6,162 m
f = 0,127 m
km 0+029,941
h TS = 198,597 m


H = KNICK
km 0+040,000
h TS = 198,732 m

197,00 m ü. NHN


Gradientenhöhe		200,49		200,28			199,98		199,69			199,28			199,02			198,72			198,67		198,68			198,73		198,77	
Station Gradiente		3,00		6,00			10,00		14,00			20,00			23,78			29,94			34,10		36,10			40,00		42,88	
Geländehöhe												199,36																	
Station Gelände												20,00			29,44	29,93			35,15	35,24			39,73	40,00	40,74				

Krümmung
Maßstab 50/R [cm]

Rechtskurve
Linkskurve

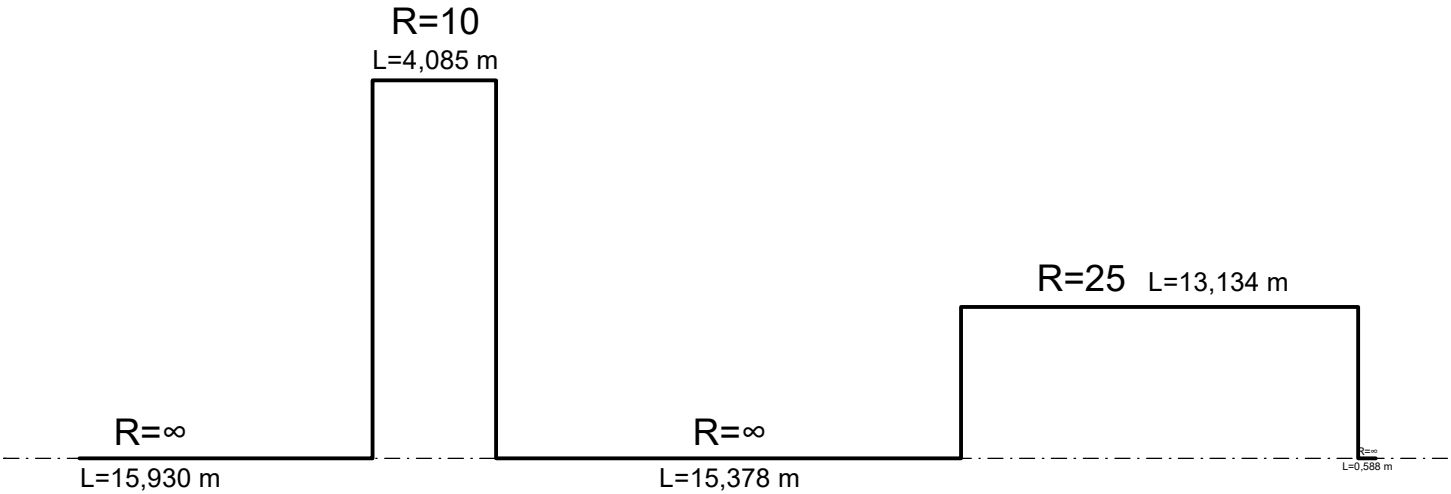

Zeichenerklärung

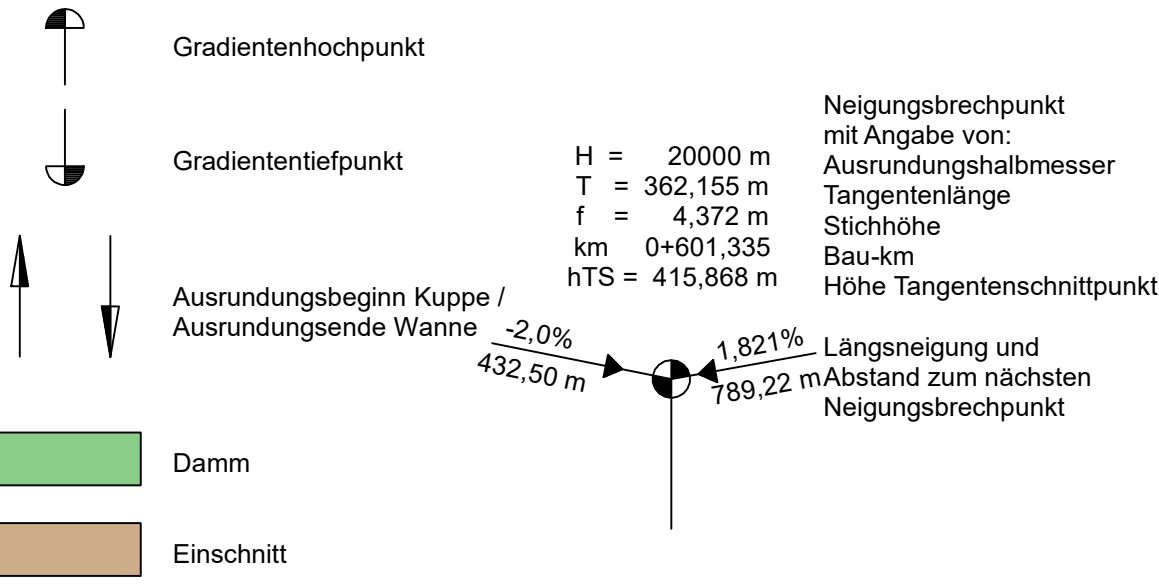

1

Entwurfsbearbeitung:  Strabau- Projekt Leipzig GmbH Gesellschaft für Straßenbauprojektierung und Forschung OT Korpitzsch, Nr. 1 04 703 Leisnig Tel: (034321) 6288-0 Fax: (034321) 6288-19	bearbeitet	Datum	Name
	gezeichnet	28.02.2025	Tes
	geprüft	28.02.2025	Tes
	Projektnummer: 0109-14 7		

	bearbeitet
geprüft	Projektnummer

Nr.	Art der Änderung	Datum	Zeichen

AUSFÜHRUNGSPLANUNG

Straßenbauverwaltung Stadt Leisnig	Unterlage / Blatt-Nr.: 6 / 2 Höhenplan Teilstrecke 2 Bau-km 0+000,000 - 0+042,881
Straße / Abschn.-Nr. / Station: bis	Maßstab: 1:250/25
PROJIS-Nr.:	

Breite Gasse in Leisnig	
Bau-km bis	
aufgestellt:	
Leisnig, den	