


1) Abschnittsweise Umverlegung notwendig

# Regelquerschnitt

Maßstab 1:50

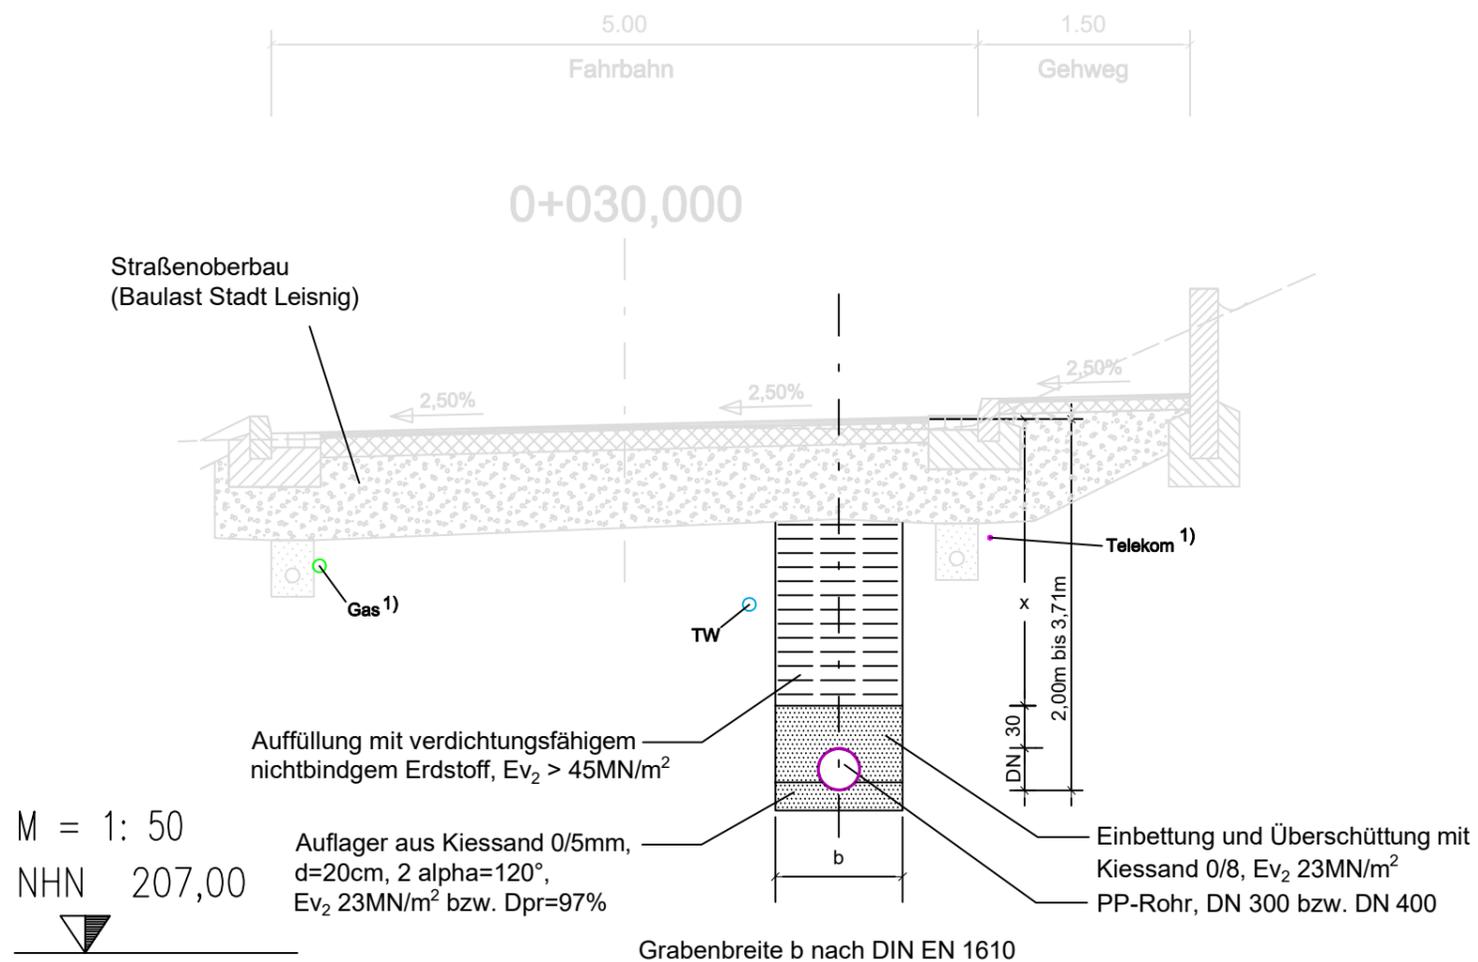

Entwurfsbearbeitung:  Strabau- Projekt Leipzig GmbH Gesellschaft für Straßenbauprojektierung und Forschung OT Korpitzsch, Nr. 1    Tel: (034321) 6288-0 04703 Leisnig            Fax: (034321) 6288-19		<b>Datum</b>	<b>Name</b>
	bearbeitet	28.02.2025	Tes
	gezeichnet	28.02.2025	Mü
	Projektnummer: 0109-147		geprüft

<b>Eigenbetrieb Abwasserentsorgung der Stadt Leisnig</b>	bearbeitet
	geprüft Projektnummer

Nr.	Art der Änderung	Datum	Zeichen

# AUSFÜHRUNGSPLANUNG

Straßenbauverwaltung	Unterlage / Blatt-Nr.: 14/1 <b>Regelquerschnitt</b>
Straße / Abschn.-Nr. / Station: bis	Maßstab: 1:50
PROJIS-Nr.:	

## Mischwasserkanal Breite Gasse in Leisnig

aufgestellt:	
Leisnig _____, den _____	