


1) Bestand, Abschnittsweise Umverlegung notwendig

# Regelquerschnitt

Maßstab 1:50

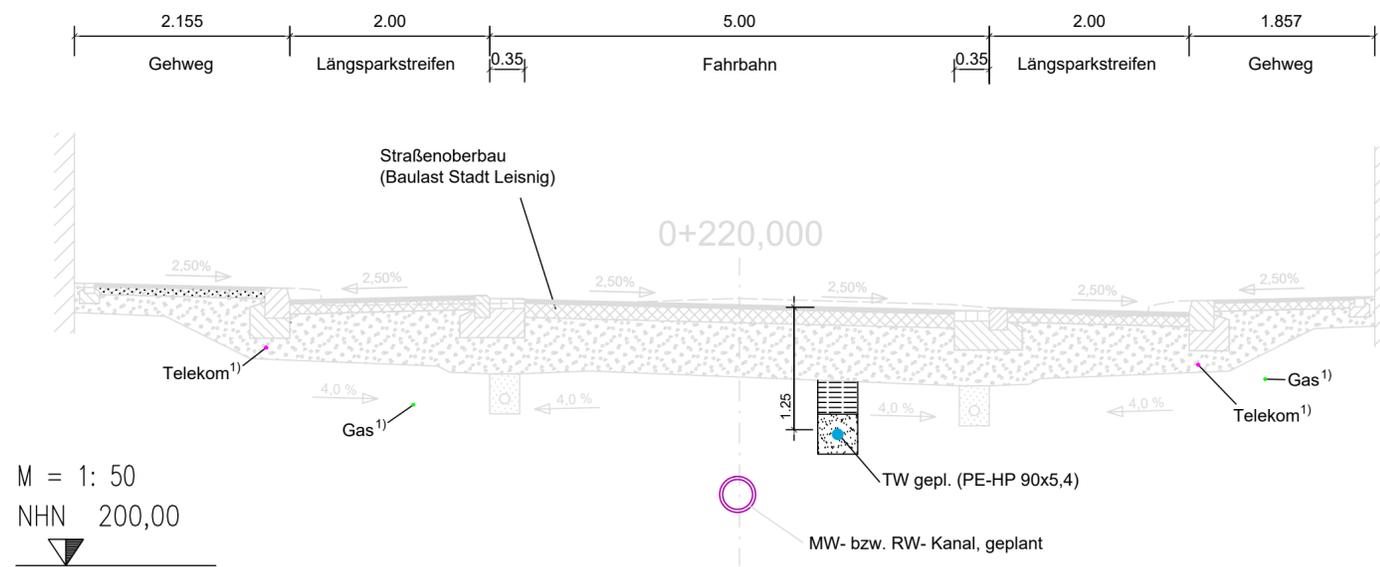

M = 1: 50  
 NHN 200,00

Entwurfsbearbeitung:  Strabau- Projekt Leipzig GmbH Gesellschaft für Straßenbauprojektierung und Forschung OT Korpitzsch, Nr. 1 04703 Leisnig Tel: (034321) 6288-0 Fax: (034321) 6288-19		<b>Datum</b>	<b>Name</b>
	bearbeitet	28.02.2025	Tes
	gezeichnet	28.02.2025	Mü
	geprüft	Projektnummer: 0109-147	

<b>Döbeln-Oschatzer          Wasserwirtschaft GmbH</b>	bearbeitet
	geprüft Projektnummer

Nr.	Art der Änderung	Datum	Zeichen

# AUSFÜHRUNGSPLANUNG

Straßenbauverwaltung	Unterlage / Blatt-Nr.: 14/1 <b>Regelquerschnitt</b>
Straße / Abschn.-Nr. / Station: bis	Maßstab: 1:50
PROJIS-Nr.:	

<b>Trinkwasserleitung Breite Gasse in Leisnig</b>	
aufgestellt:	
Döbeln....., den .....	