


Grundriss Streifenfundamente


b/h=80/45cm

M 1:50


④ 32 Ø 10 L=805cm

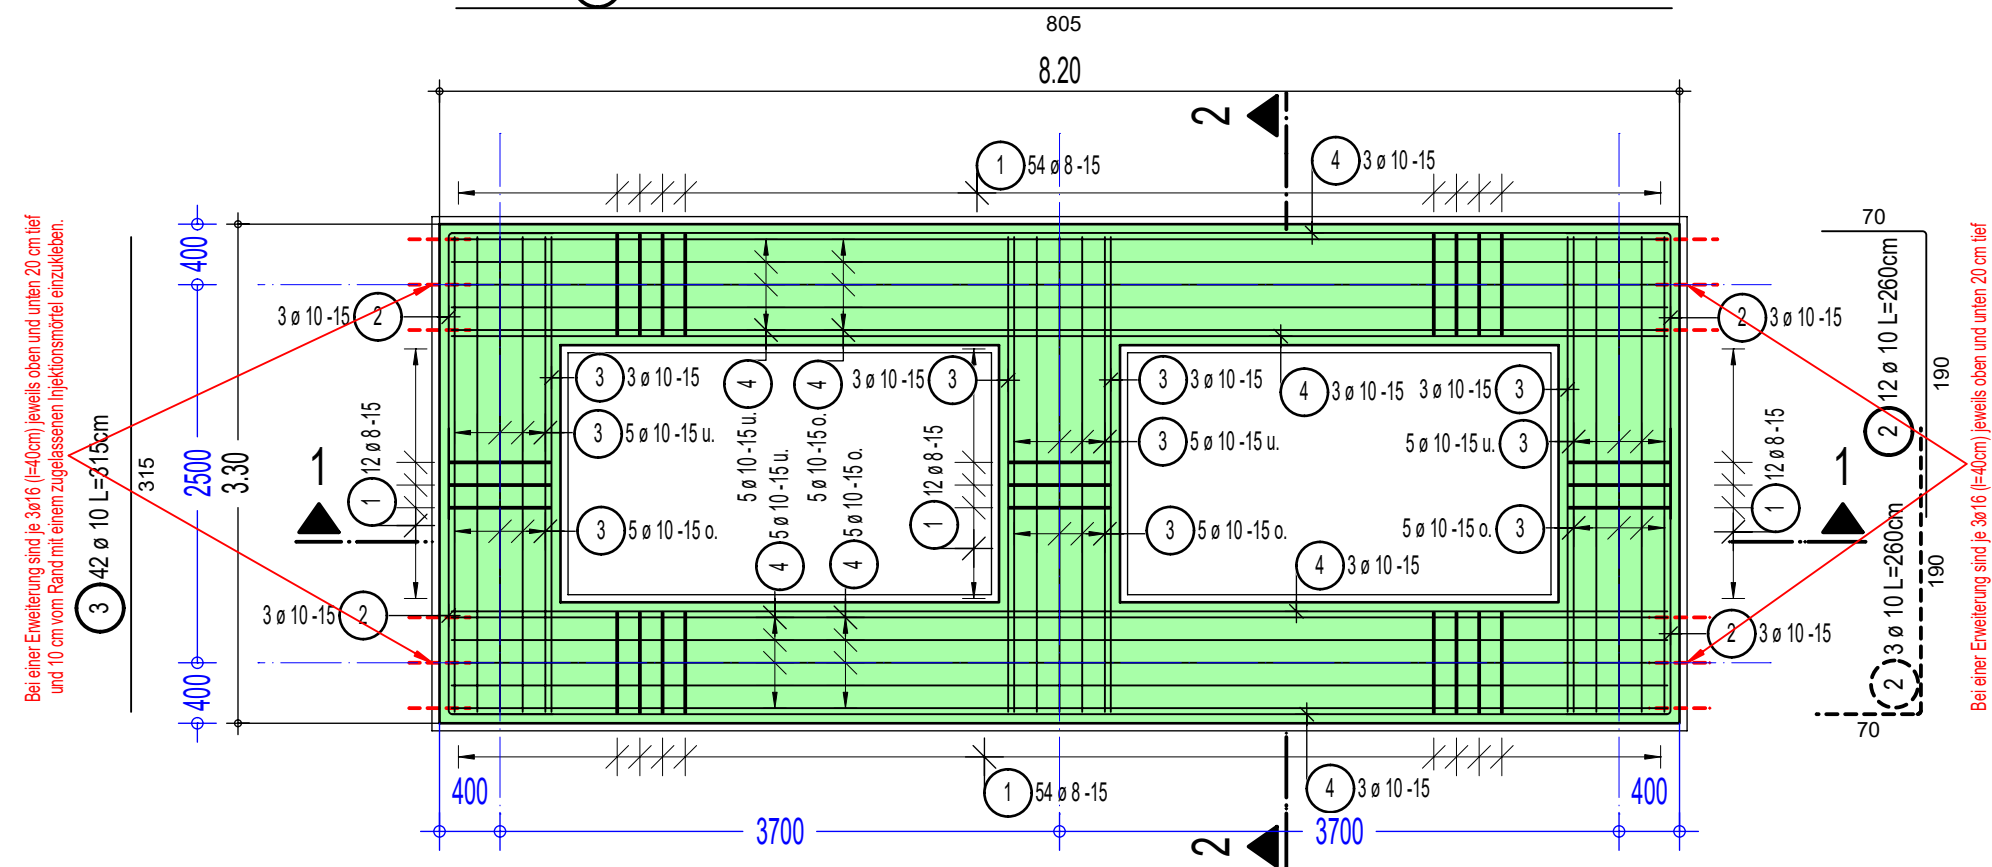

Schnitt 1 - 1

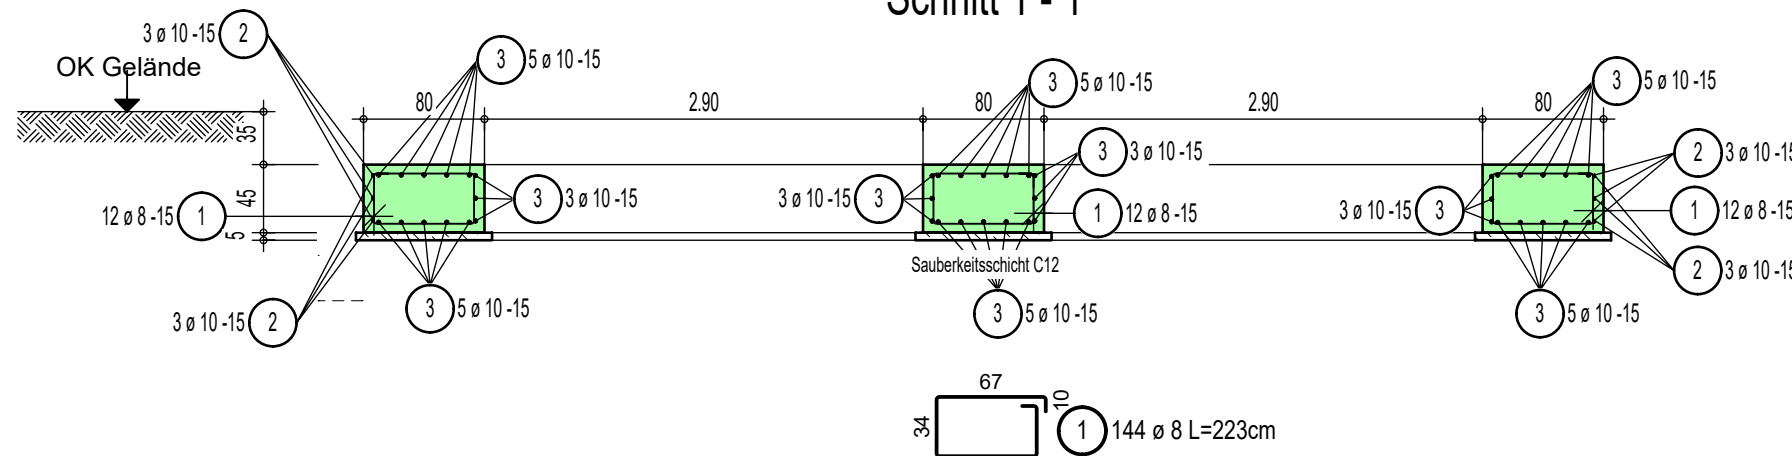

Schnitt 2 - 2

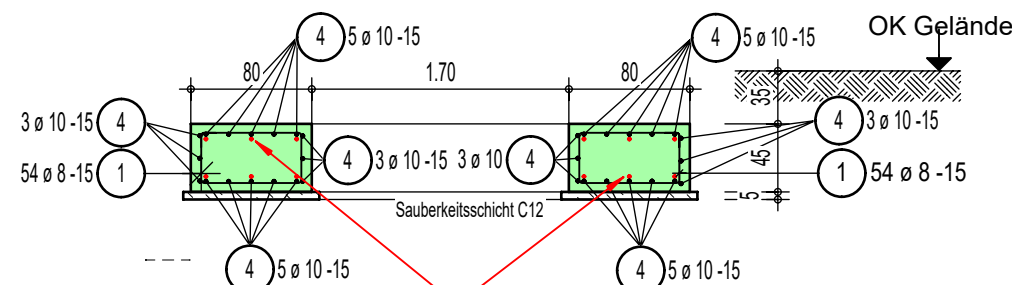

Bei einer Erweiterung sind je 3Ø16 (l=40cm) jeweils oben und unten 20 cm tief und 10 cm vom Rand mit einem zugelassenen Injektionsmörtel einzukleben.

Stabliste - Biegeformen

Pos.	Stck	Ø [mm]	Einzel Länge [m]	Bemaßte Biegeform (unmaßstäblich)	Gesamt Länge [m]	Masse [kg]
1	144	8	2.23		321.12	126.84
2	12	10	2.60		31.20	19.25
3	42	10	3.15		132.30	81.63
4	32	10	8.05		257.60	158.94

Gesamtmasse [kg]: 386.66

Mindestwerte für Biegerollendurchmesser (D) bei Betonstahl B500		gemäß DIN EN 1992-1-1, Tabelle 8.1 DE	
		Schlaufen	Bügel
		Haken	Winkelhaken

Betonkennwerte				
Bauteil	Betonfestigkeitsklasse	Expositionsklasse	Betondeckung c _{te} , c _{is} , c _{me} , c _{min} (cm)	Vorhaltemaß Δc _{dev} (cm)
Sauberkeitsschicht	C12			
Streifenfundamente	C35/45	XC4, XD3	oben + unten 5.5	1.5
Betonstahlsorte: Stabstahl B500B, DIN488				

Planverfasser:		INGENIEURGRUPPE BAUEN			BESSELSTRASSE 16 68219 MANNHEIM + 49 (621) 4 19 49-0 INGENIEURGRUPPE-BAUEN.DE	BERATENDE INGENIEURE VBI PRÜFINGENIEURE FÜR BAUTECHNIK VPI PartG mbB KARLSRUHE MANNHEIM BERLIN FREIBURG
Bauherr:	Kienzler Stadtmobilliar GmbH Vorlandstr. 5 77756 Hausach	Bauvorhaben:	Streifenfundamente b/h=80/45cm Fahrad Sammelschließanlage l/b= 8.20/3.30 m	Gez. / Gepr.	Datum	
				KuB/MaA	17.02.21	
				Maßstab	Status	
				1:50	F	
Planinhalt:	Schal + Bew. Streifenfundamente b/h=80/45cm	Projektnummer:	020-2170-000	Plannummer	Index	
				S+B-02	A	
H/B = 297 / 420 (0.12m²)						Allplan 2020