



# Kindergartenbereich Bereich 05 Schnitt Sandspielfläche M 1:25

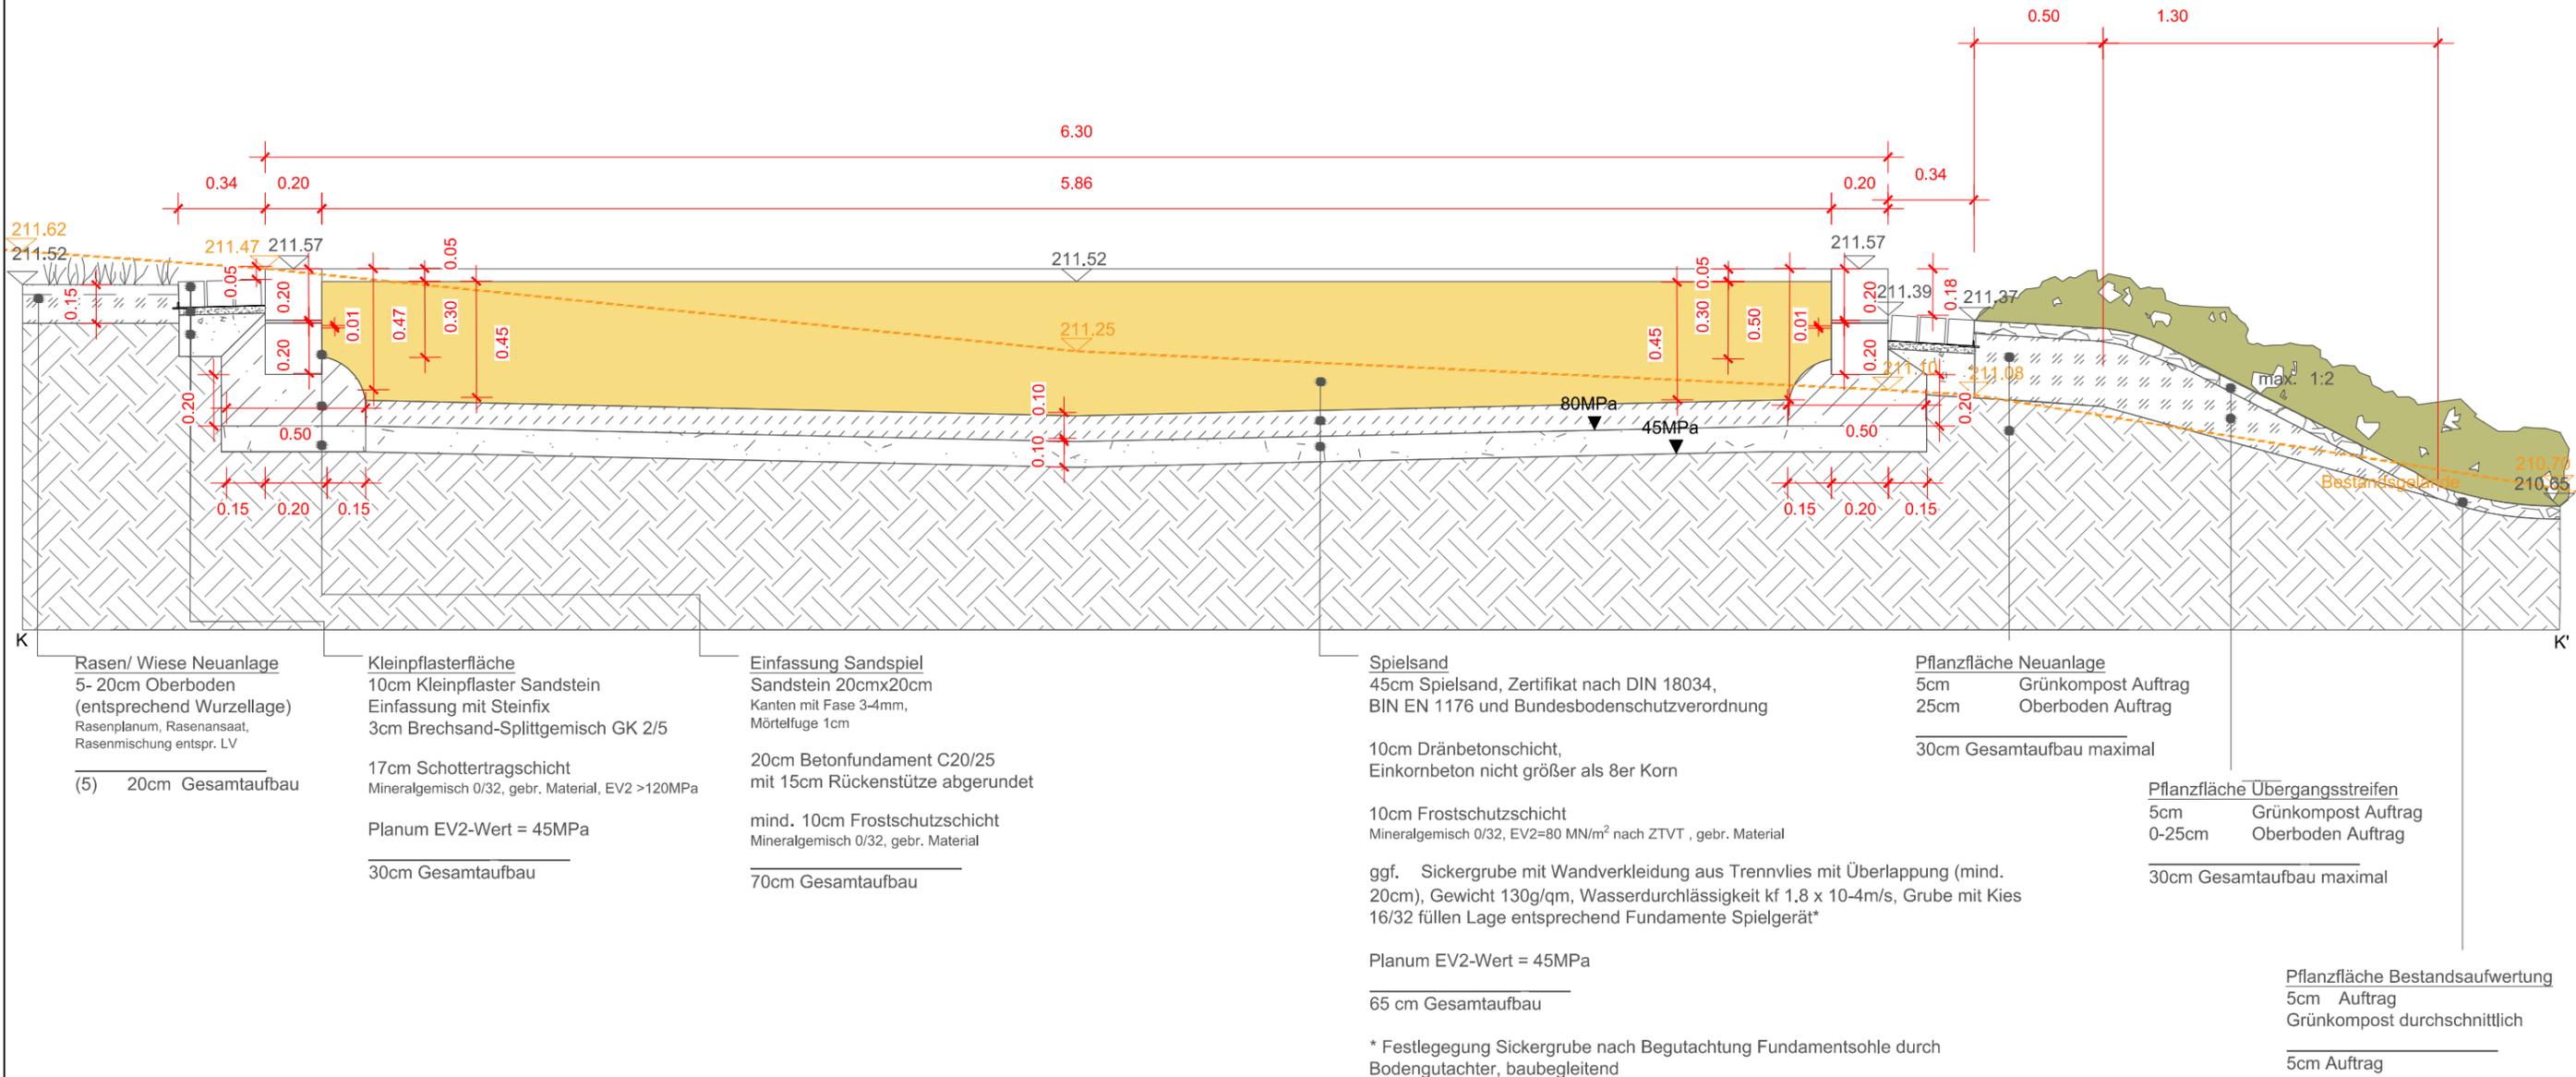

# Kindergartenbereich Bereich 05 Sandspielfläche + Bereich 04 Gerätespiel unterm Baum M 1:100

Bauwerk abgebrochen/ ehemals befestigte Fläche oder außerhalb von Kronentraufen (hier Fundamente voraussichtlich möglich)

Kronentraufe Bestandserhaltung Nadel- u. Laubbaum

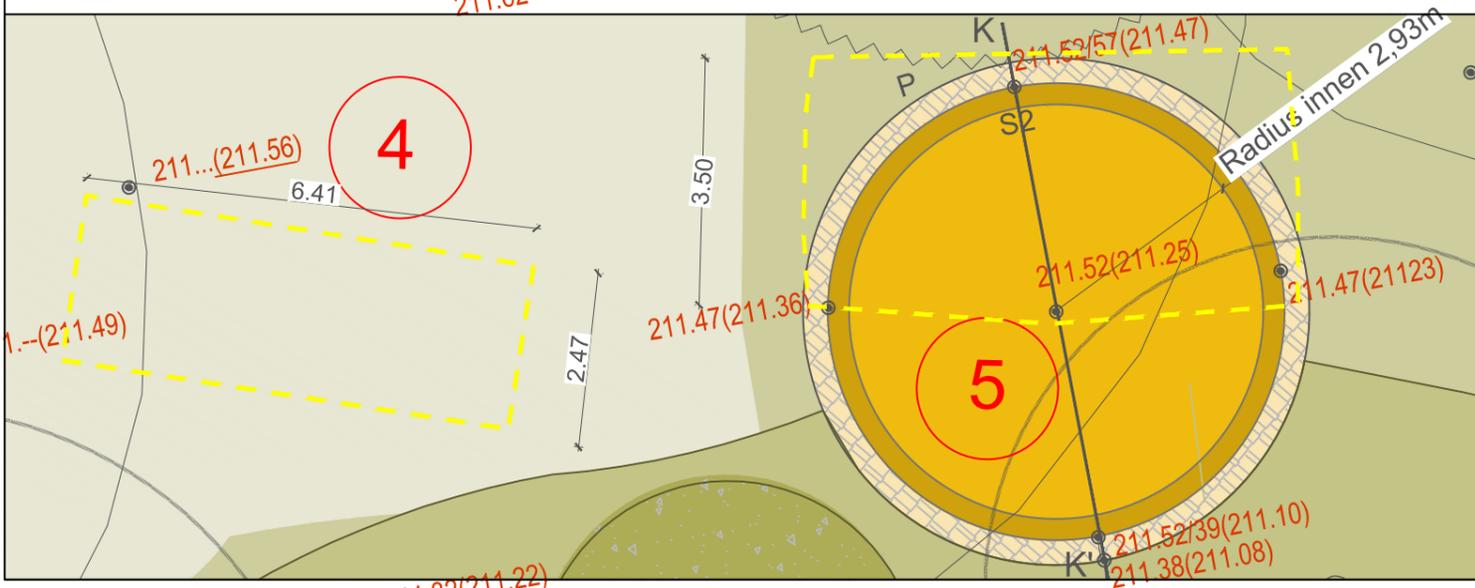

Index	Änderung	Datum	Gez.
DWG- Dateiname	PDF- Dateiname	Zeichnungscode	
		Projekt <b>Ersatzneubau Kita Dörnichtweg 34</b> Dörnichtweg 34, 01109 Dresden Freianlagen	
Standortverwalter <b>LHDD - EB KITA (55)</b>		Planungsphase <b>Ausführungsplanung</b>	
Darstellung <b>Bereich 04 und 05</b> <b>Detail D5, Schnitt K-K':</b> <b>Sandspiel Kindergartenbereich</b>		Maßstab <b>1:25/ 1:100</b>	Erstelldatum <b>15.01.2024</b>
		Bl.- Größe <b>A3</b>	Projekt-Nr. <b>HI.5529602</b>
		Bl.-Nr.	<b>D05</b>