


1:25, Fröbelbeete

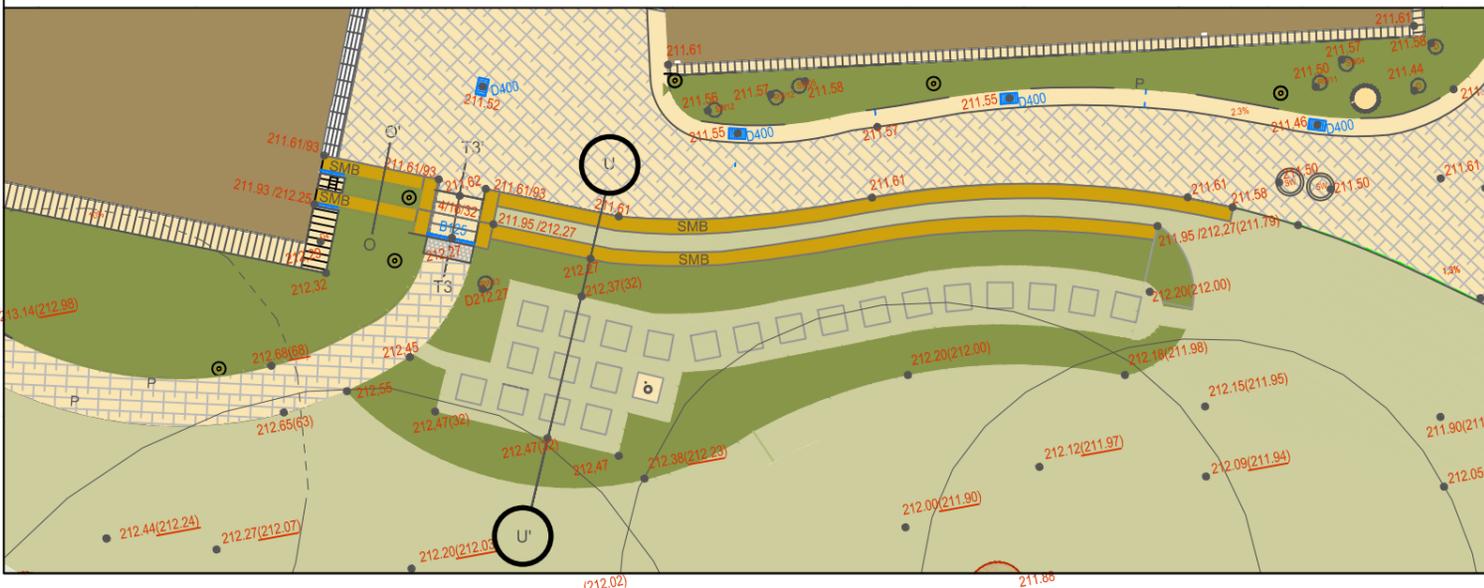

Index	Änderung	Datum	Gez.
DWG- Dateiname	PDF- Dateiname	Zeichnungscode	
		Projekt	
Standortverwalter LHDD - EB KITA (55)		Planungsphase Ausführungsplanung	
Darstellung Freianlagen Detail 13, Schnitt U-U': Fröbelbeete		Maßstab 1:25	Erstelldatum 15.01.2024
		Bl.- Größe A3	Projekt-Nr. HI.5529602 Bl.-Nr. D13