

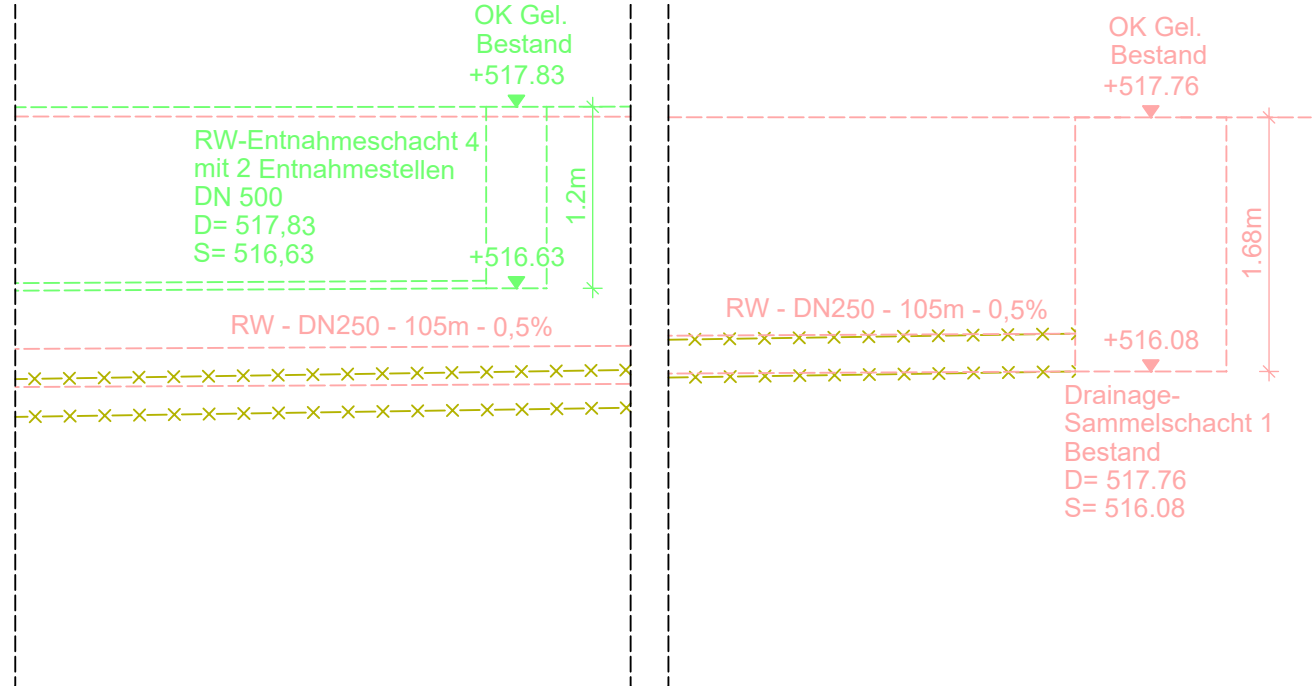
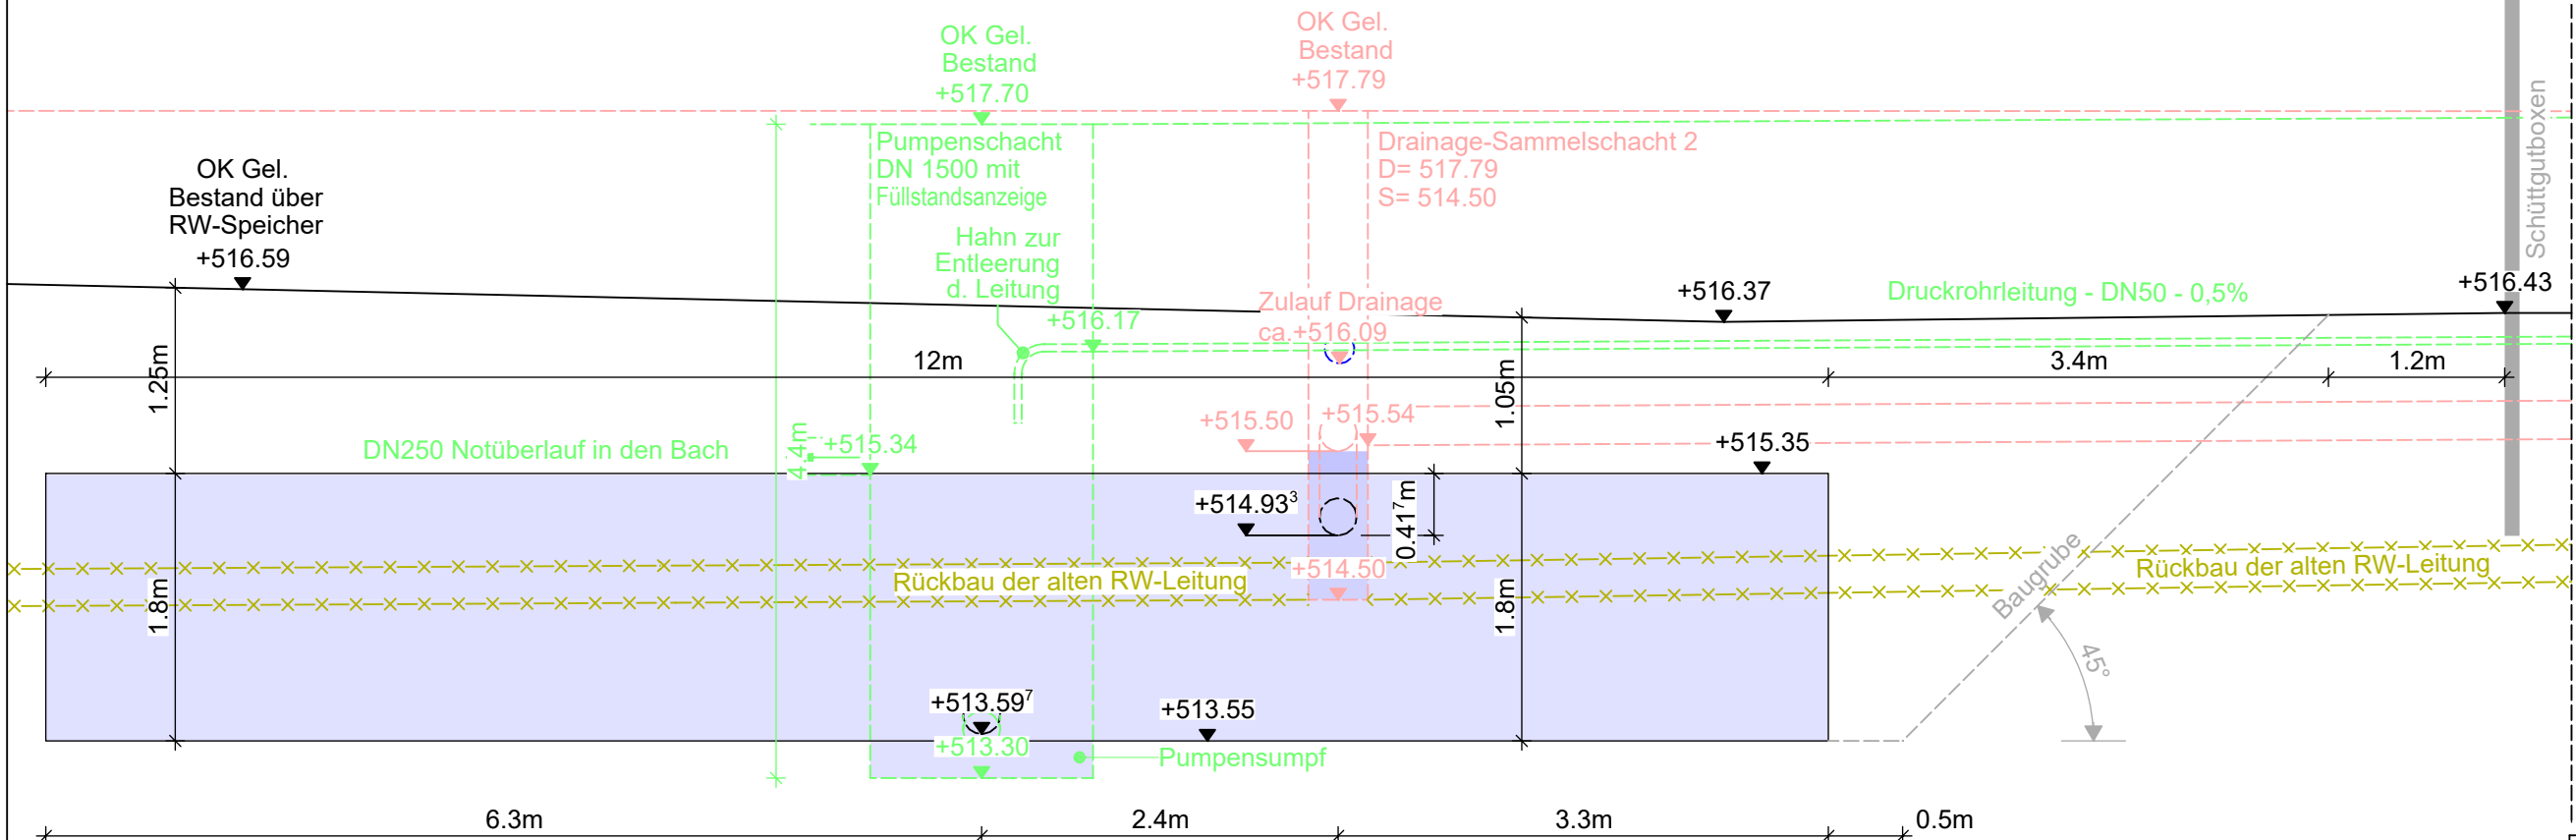


Längsschnitt

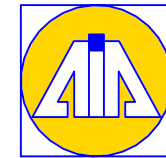

Index	Planänderung	Datum	Name

Querschnitt

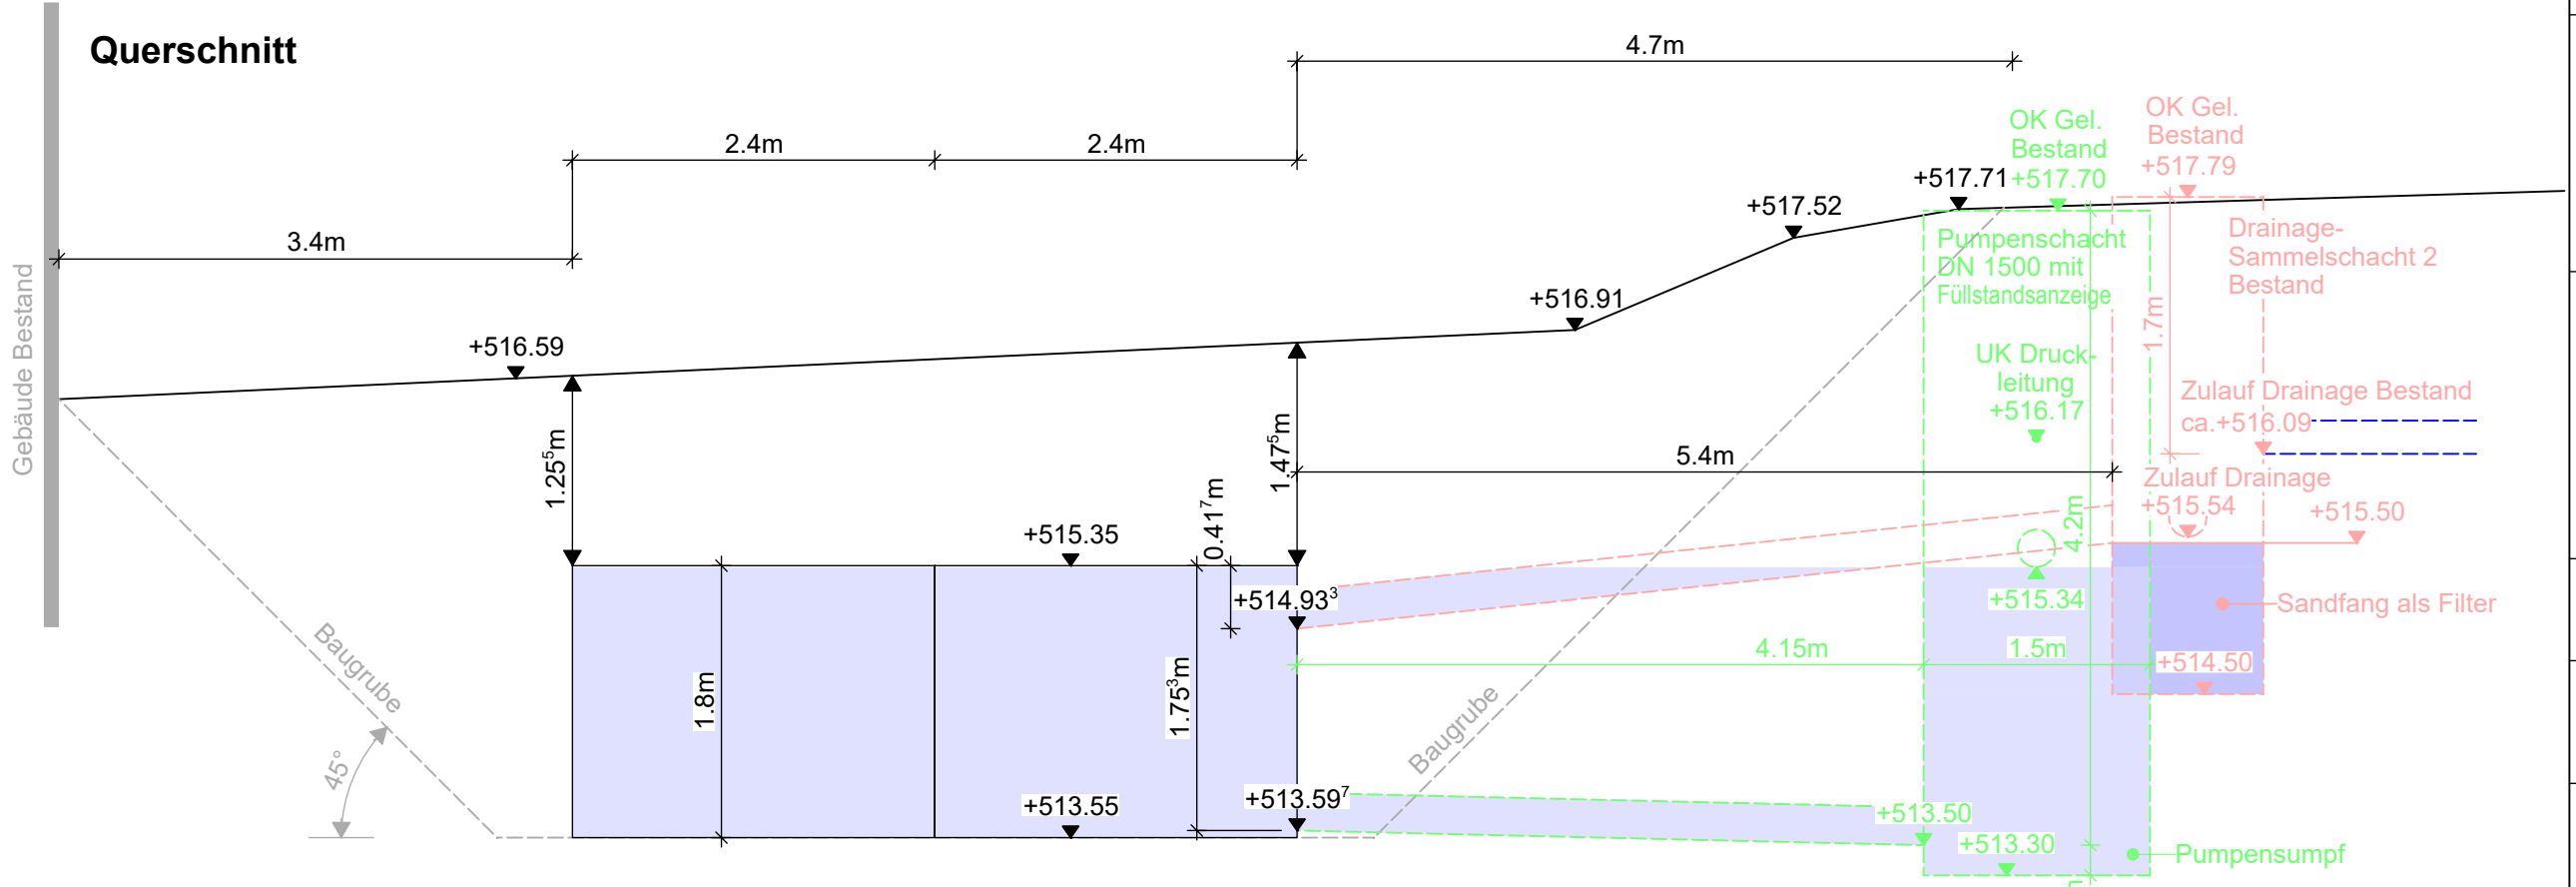

AIA-Aue GmbH
Architektur, Tragwerksplanung, Tiefbau
Wasserstraße 15 • 08280 Aue-Bad Schlema
Tel. 03771/159-0 • Fax 03771/159-116
E-Mail Hochbau: aia-hochbau@aia-gmbh.de
E-Mail Tiefbau: aia-tiefbau@aia-gmbh.de



Bauherr:
Stadt Zwönitz

Markt 6
08297 Zwönitz

Unterlage: AUPL

Blatt: SCH/01

Datum: Name:

Projekt:
Sportkomplex Zwönitz
BV: Neubau Regenwasserspeicher
Turnhallenweg 5 in 8297 Zwönitz

- AUSFÜHRUNGSPLANUNG -

bearbeitet:	07.05.2025	Best
gezeichnet:	07.05.2025	Best
geprüft:		
Maßstab:	1:50	
Projekt-Nr.:	2 23 1 1028	
Plan-Nr.:	22311028_AUPL_SCH-01	

Darstellung: Schnitte / Höhenpläne RW-Leitungen & RW-Speicher

AIA-Aue GmbH
Wasserstraße 15
08280 Aue-Bad Schlema

Aue, 07.05.2025