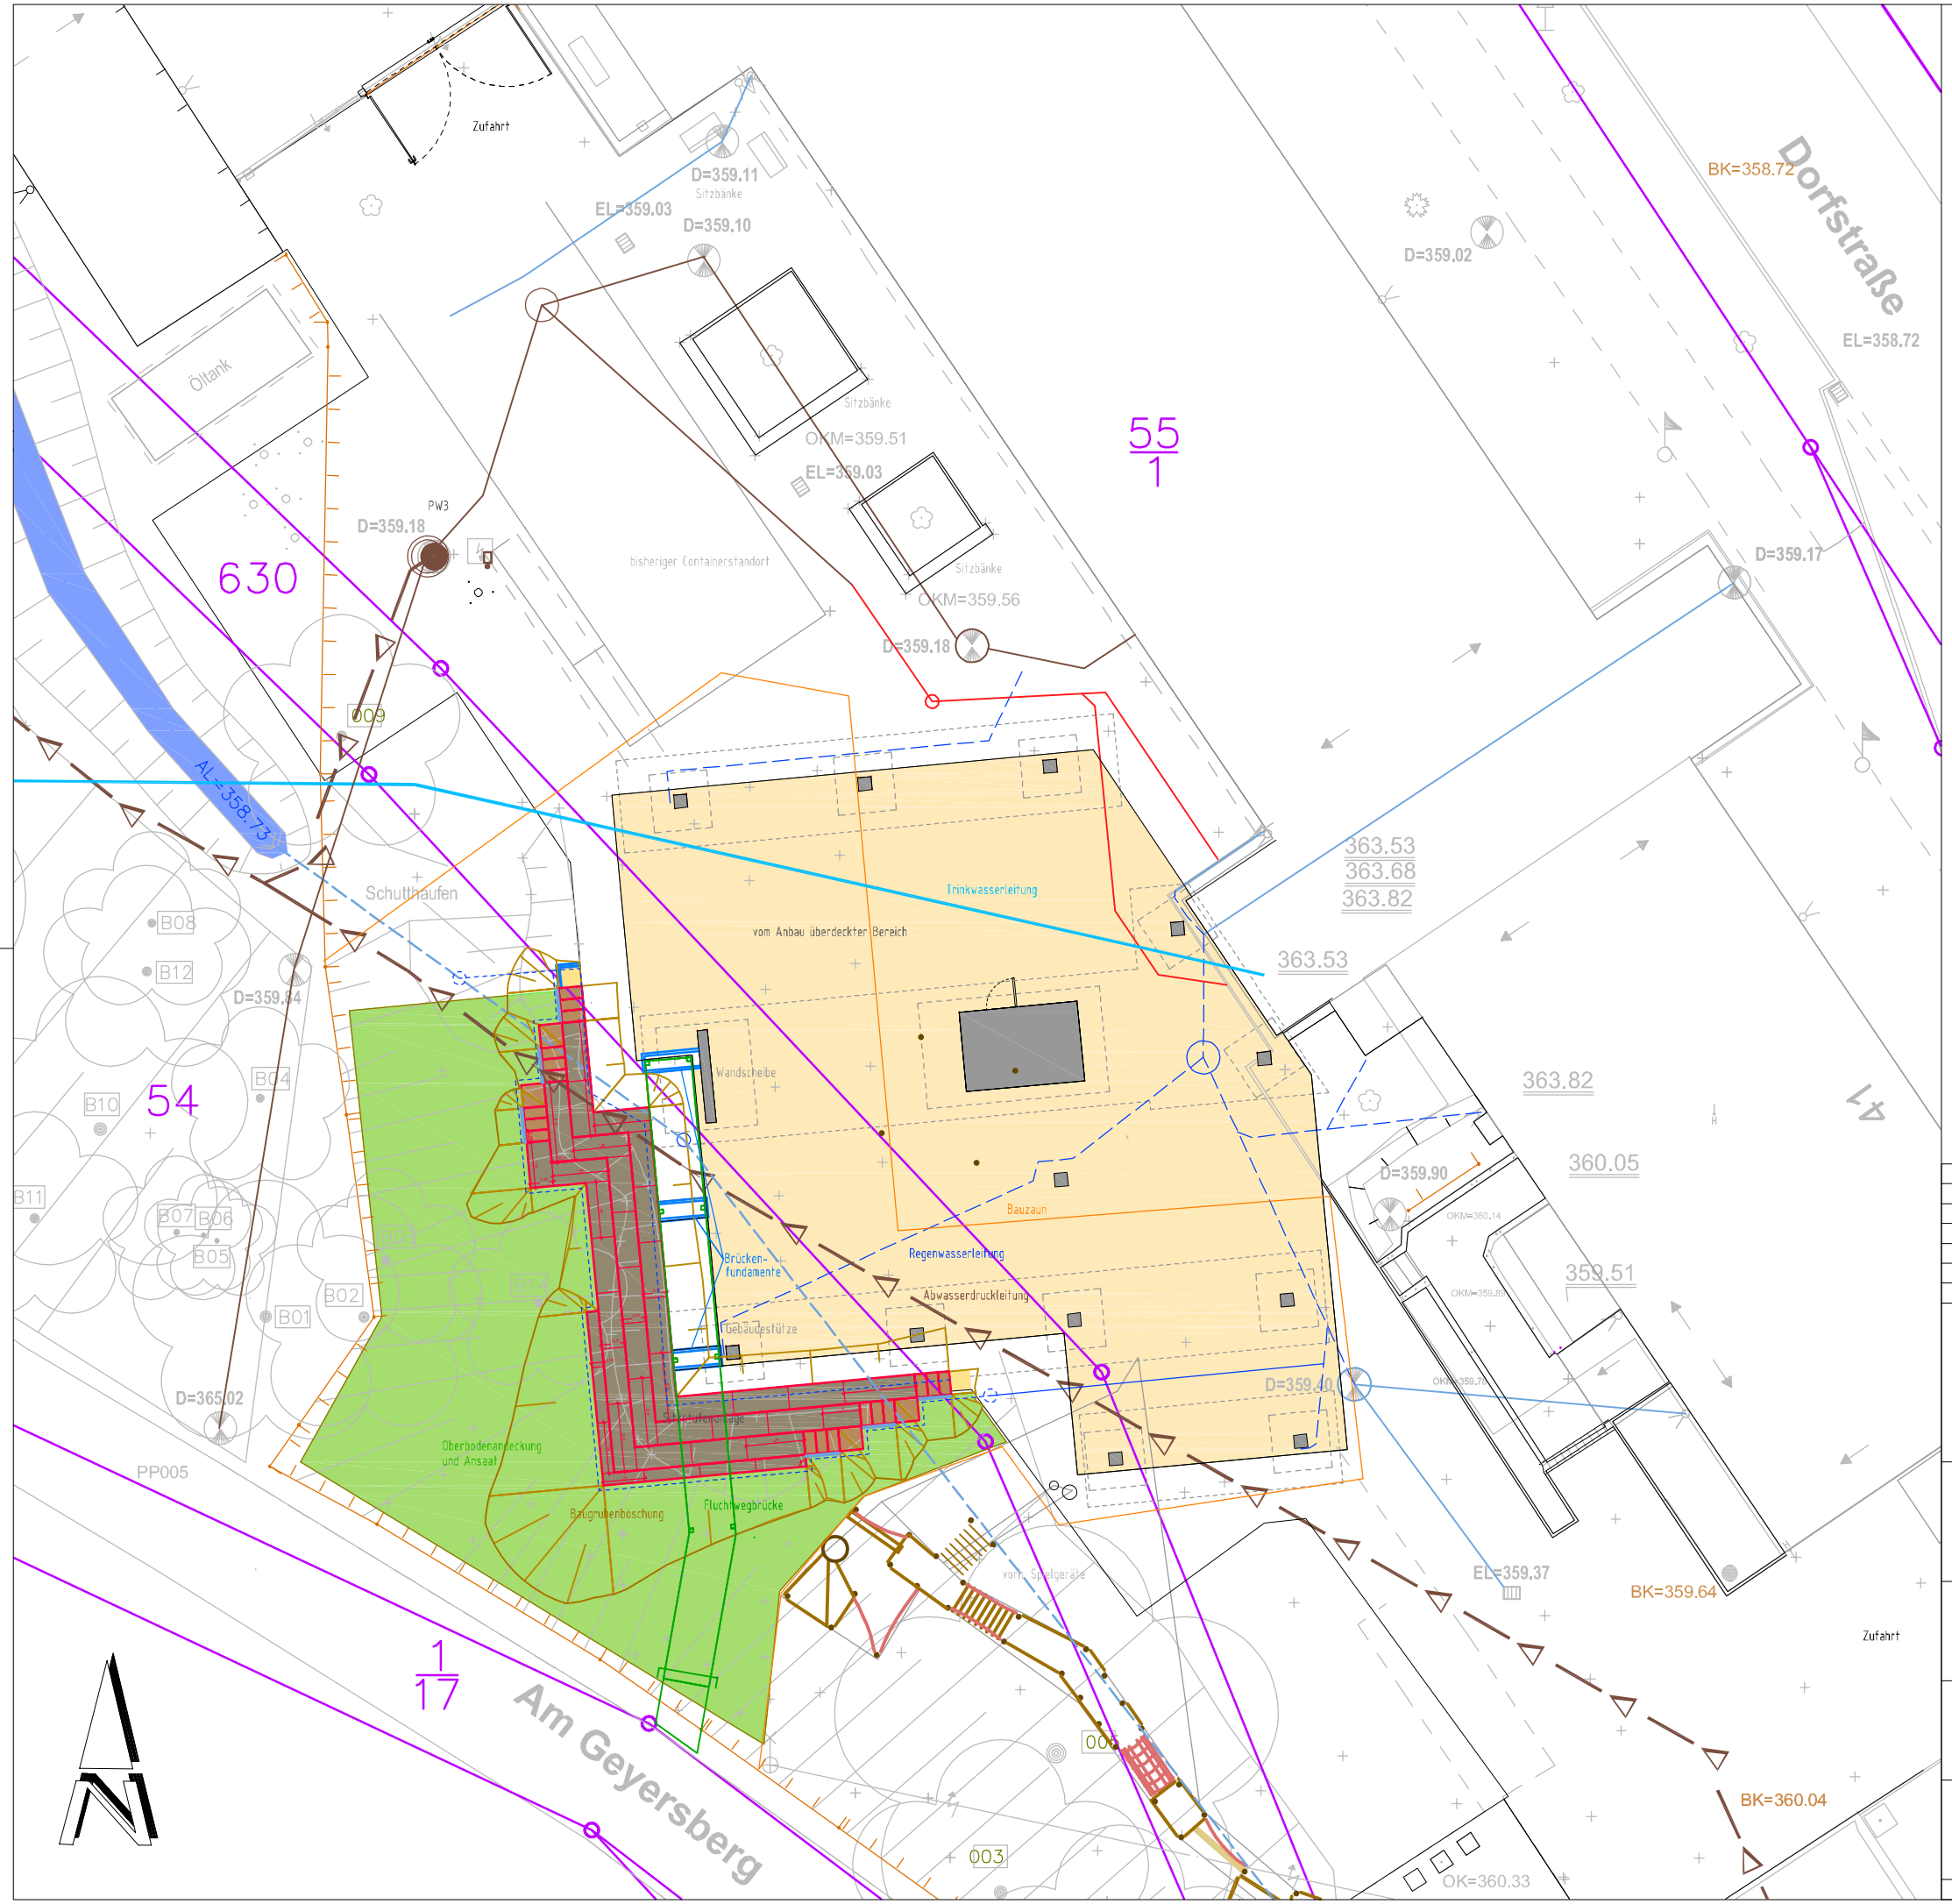

Nr.	Art der Änderung	Datum	Name

Entwurfsbearbeitung:

Ingenieurbüro für Bauwesen
MÖSCHKE + WERNER
Wigardstr. 15
01705 Freital

Tel.: 0351 / 4600377 E-Mail: info@ib-mw.de

	Datum	Zeichen
bearbeitet	15.05.25	Wolf
gezeichnet	15.05.25	EDV

geprüft:.....

Auftraggeber:

Gemeinde Oberschöna

Unterlage: 1
Blatt Nr. 1
Reg. Nr.

	Datum	Zeichen
bearbeitet:		
gezeichnet:		
geprüft:		

Grundschule Oberschöna
Sitzstufenanlage

Lageplan
Maßstab: 1:200

Ablage: Datei: Objekt: Datum:

nur für Kalkulationszwecke