


### Legende

- Schulgebäude
- Beachsand
- Kugelstoßring
- Tennebelag
- Gehweg - Betonpflaster
- Wiederherstellung/Anpassung Grünfläche

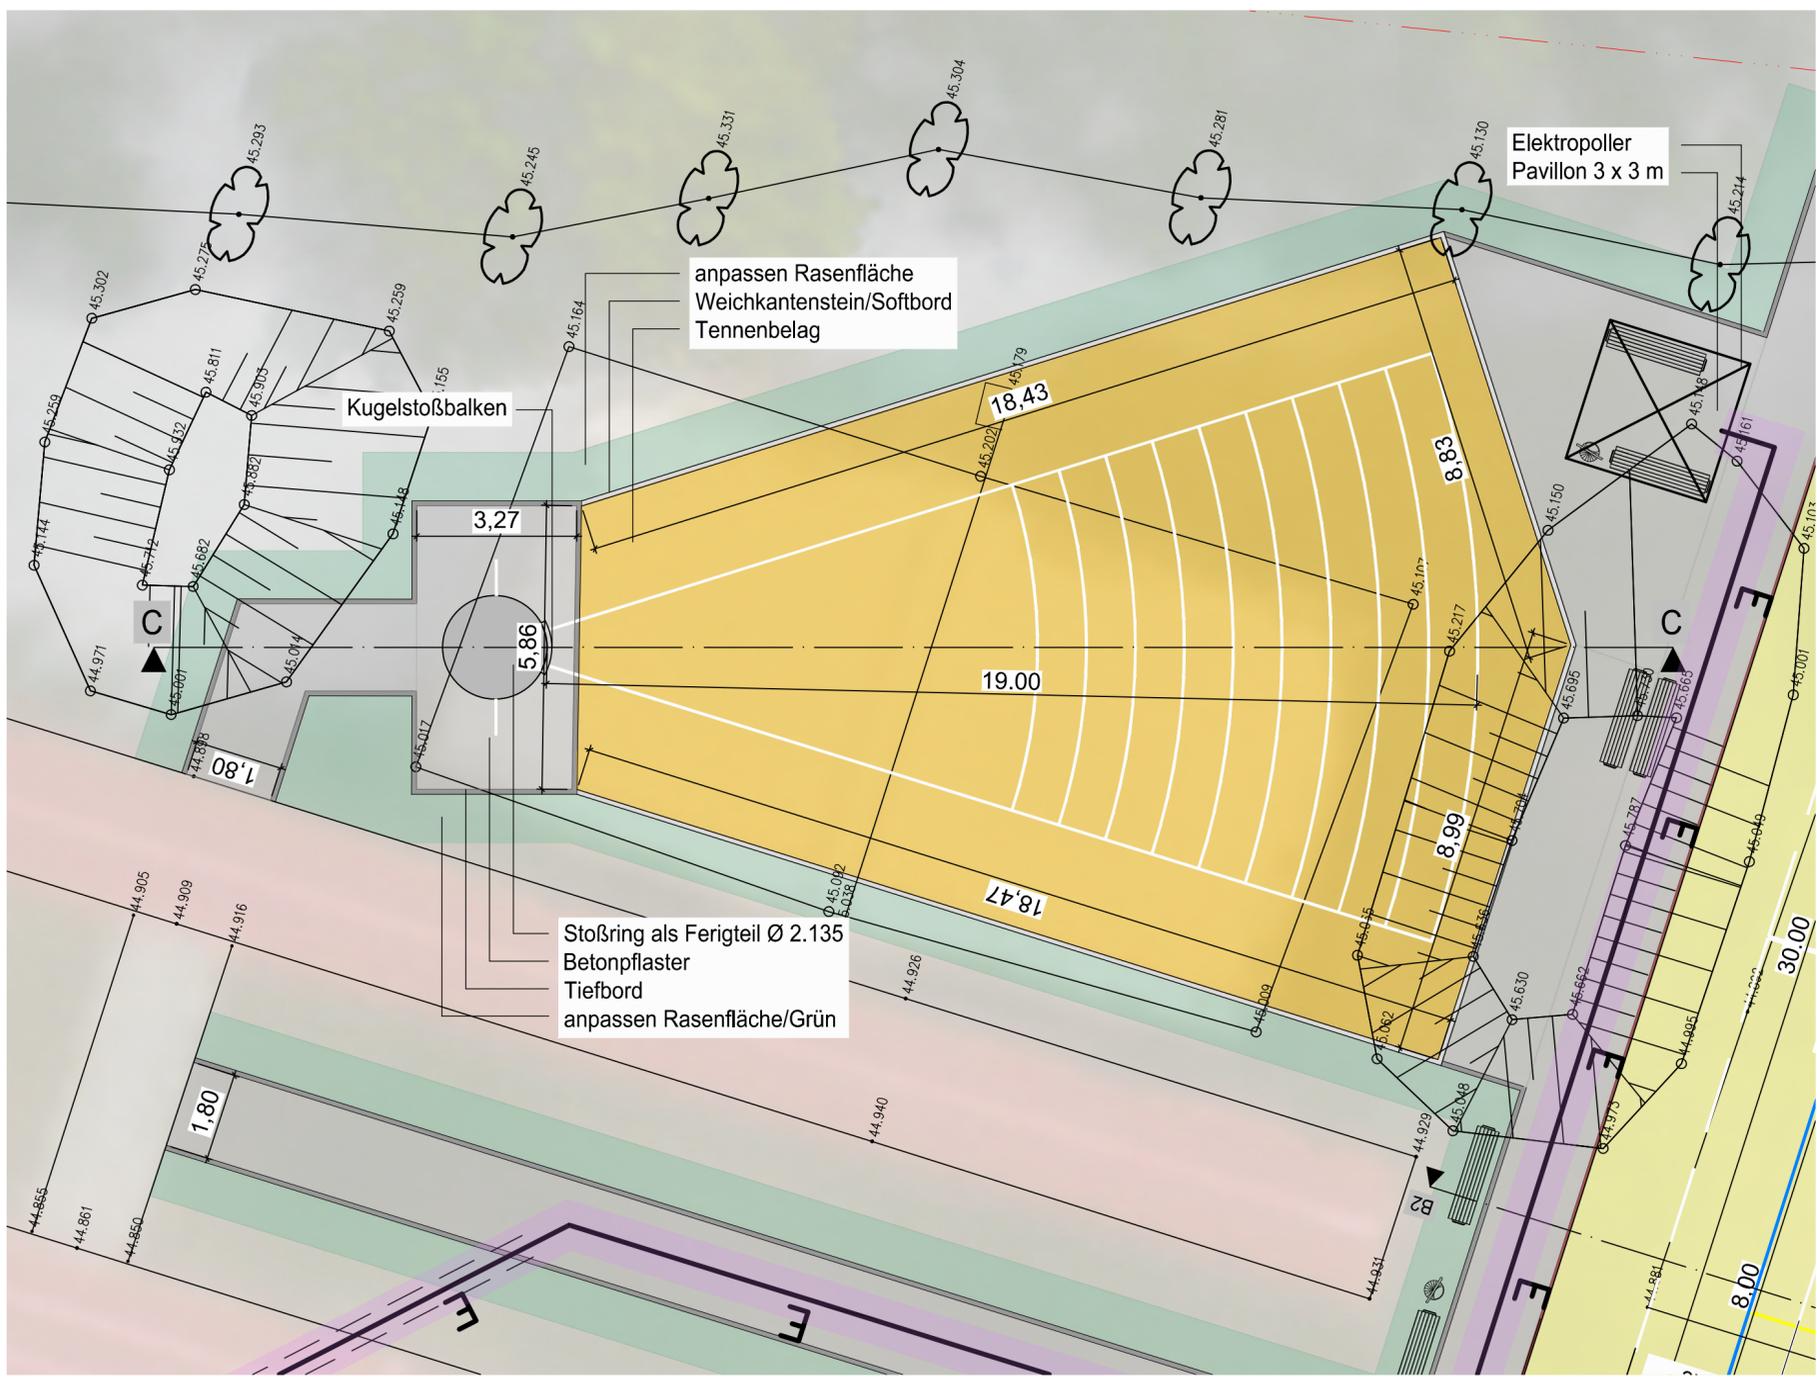

Die Katasterunterlagen wurden dem Amtlichen Liegenschaftskatasterinformationssystem (ALKIS) entnommen und sind daher unverbindlich. Für die genaue Lage der Grenzen ist eine Grenzfeststellung einzuleiten.

Quelle:  
Auszug aus den Geobasisdaten des Landesamtes für Vermessung und Geoinformation Sachsen-Anhalt  
© GeoBasis-DE / LVermGeo LSA, 2024

gemessen am:	14.10.2024	Lagebezugssystem:	ETRS89/UTM 32N
durch:	Pabsch Ingenieure GmbH	Höhenbezugssystem:	DHHN

Weitergabe und Vervielfältigung der Zeichnung, sowie Verwertung und Mitteilung ihres Inhalts ist ohne unsere ausdrückliche Genehmigung nicht gestattet!

Index	Änderung	gezeichnet	Freigabe

## Entwurfsplanung

**Landkreis Börde**

Kurfürst-Joachim-Friedrich Gymnasium Wolmirstedt  
Kugelstoßanlage, 2-Feld Beachvolleyballfeld,  
Weitsprunganlage, grünes Klassenzimmer

**Detail 3**  
Kugelstoßanlage

Pabsch Ingenieure GmbH  
Bahnhofstraße 2 | 38889 Blankenburg/Harz  
Telefon: 03944 90899-0  
info@pabsch-ingenieure.de

Proj.- Nr.: 10408  
Zeichn.- Nr.: 3 0 09 06 - 00  
Maßstab: 1:100  
Datum: 13.05.2025

bearbeitet	gezeichnet	geprüft
ldz	ldz	bha

**PABSCH**  
INGENIEURE