
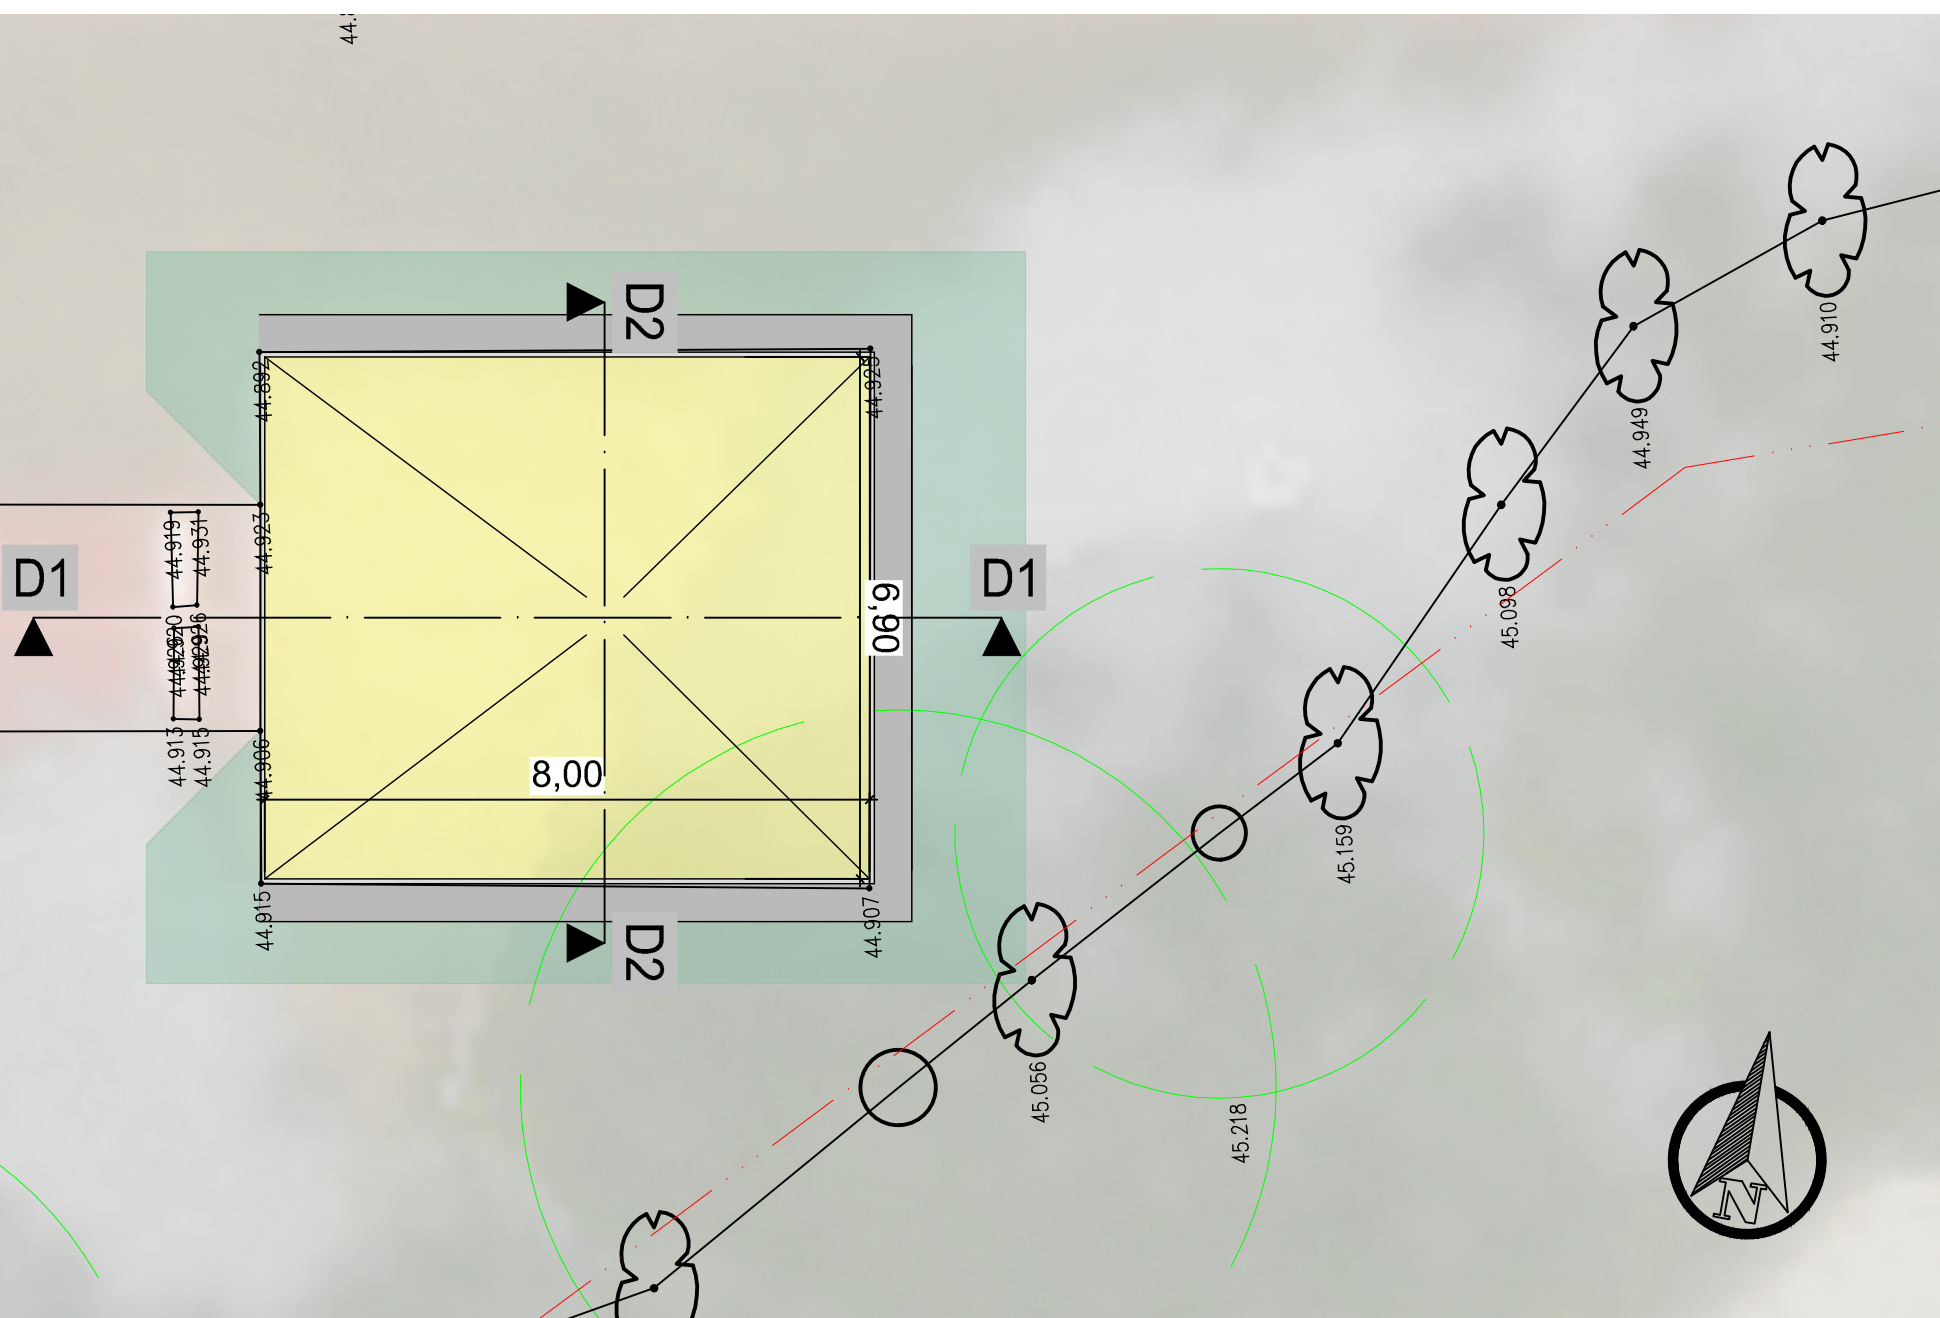


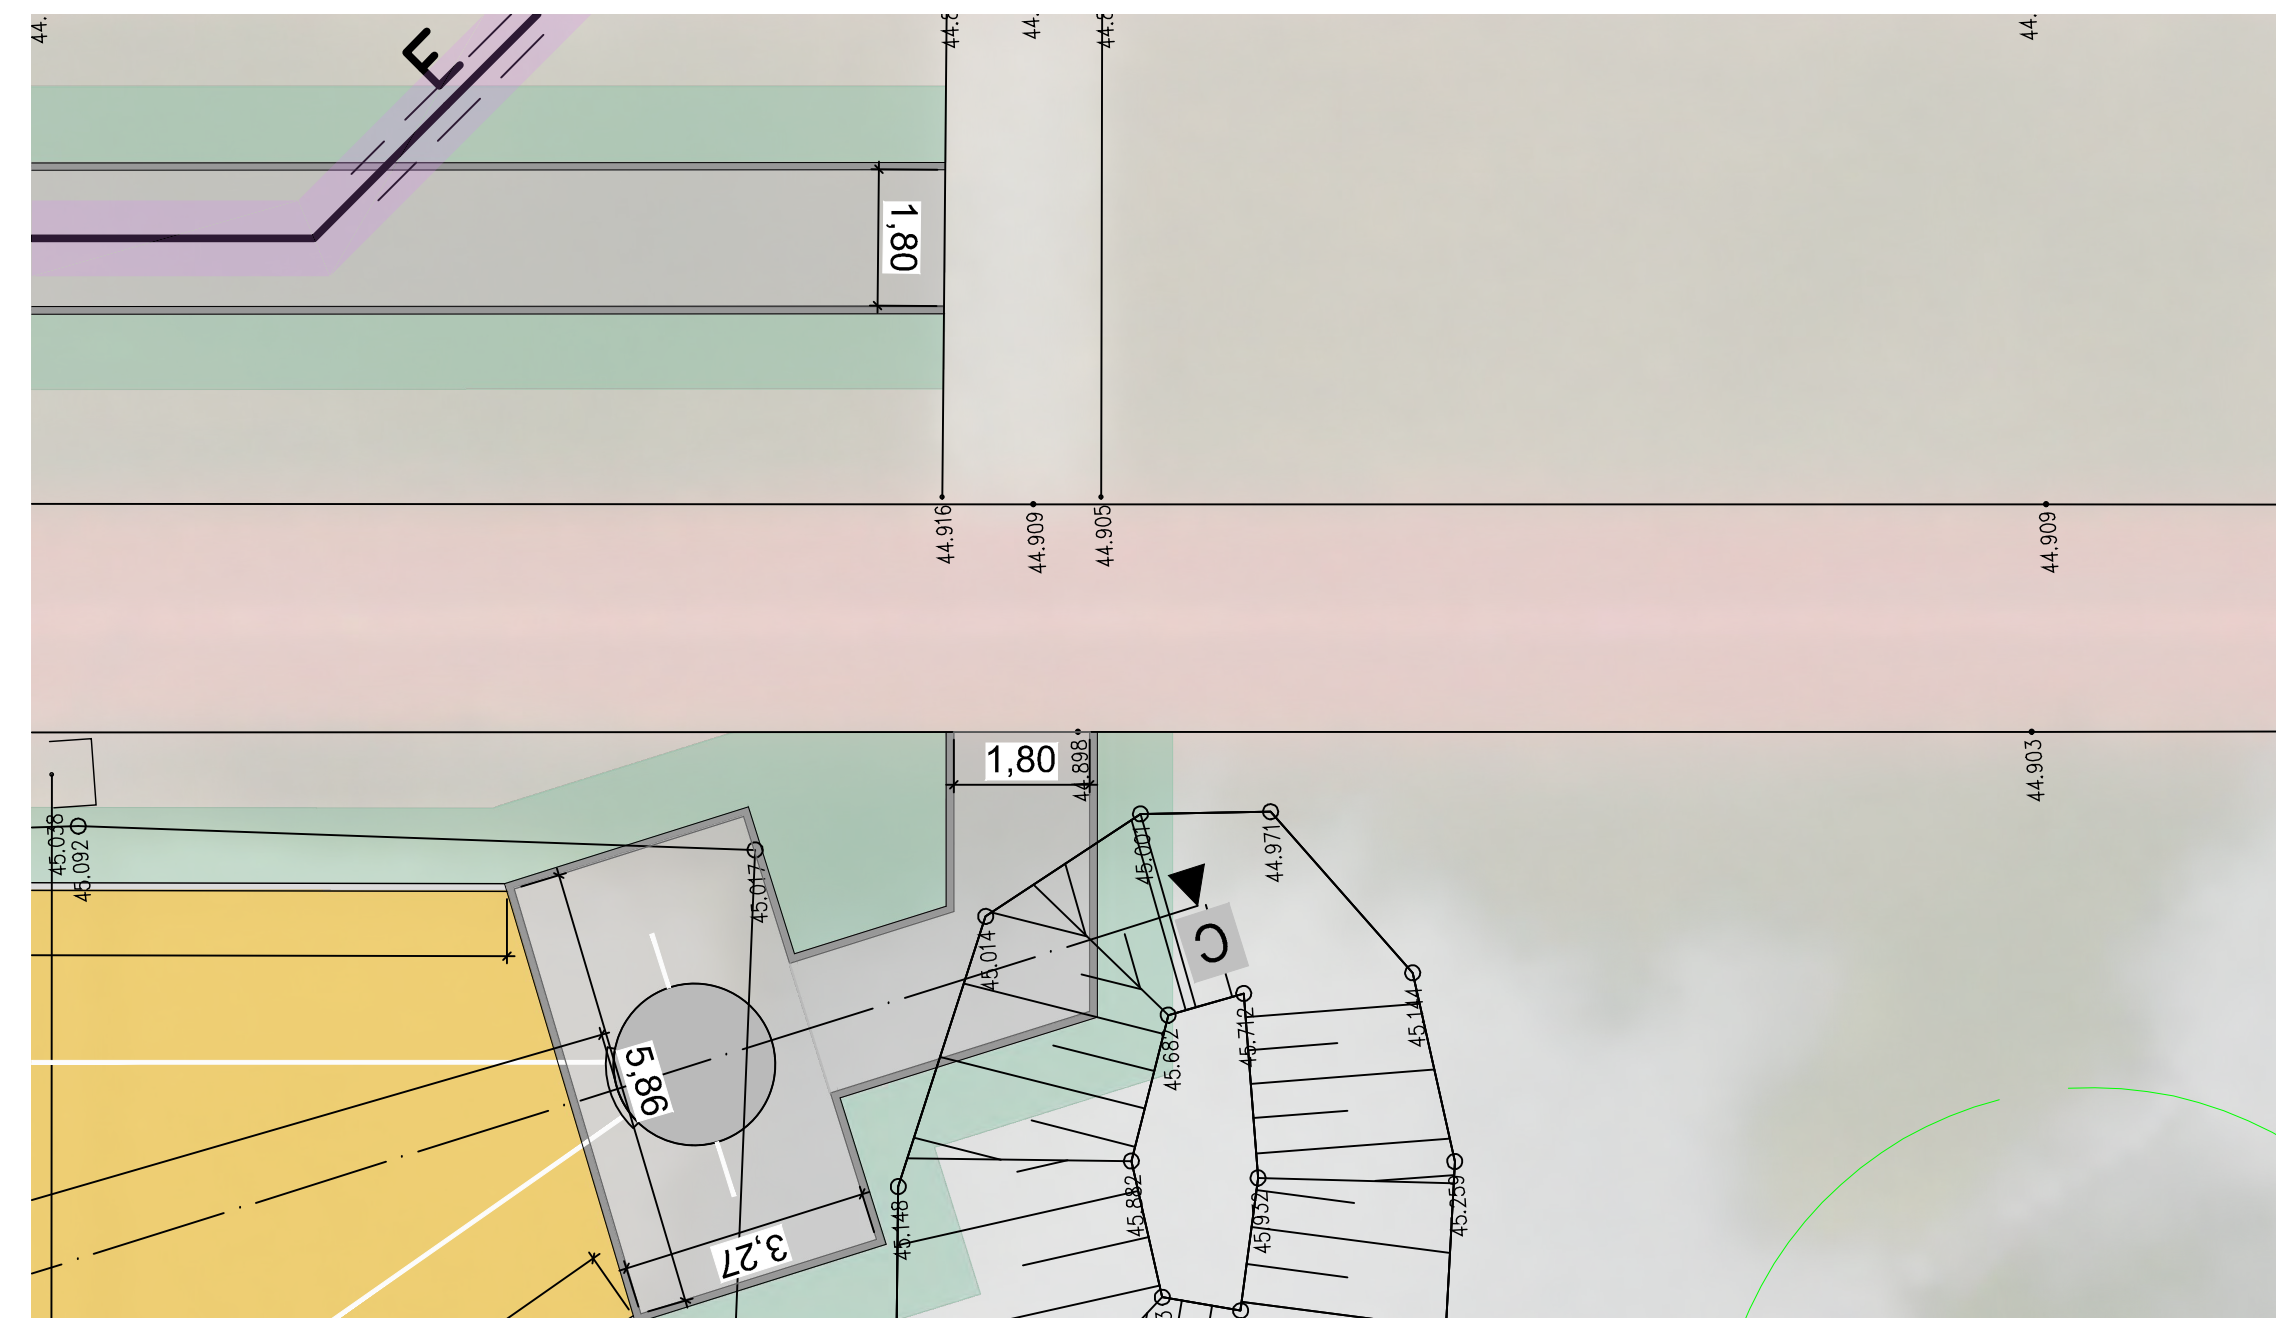

	Beachsand
	Sauberkeitsstreifen - Betonplatte
	Gehweg - Betonpflaster
	Wiederherstellung/Anpassung Grünfläche

Quelle:
Auszug aus den Geobasisdaten des Landesamtes für Vermessung und Geoinformation Sachsen-Anhalt
© GeoBasis-DE / LVermGeo LSA, 2024

gemessen am: 14.10.2024	Lagebezugssystem: ETRS89/UTM 32N
durch: Pabsch Ingenieure GmbH	Höhenbezugssystem: DHHN

Weitergabe und Vervielfältigung der Zeichnung, sowie Verwertung und Mitteilung ihres Inhalts ist ohne unsere ausdrückliche Genehmigung nicht gestattet!

Index	Änderung	gezeichnet	Freigabe

Entwurfsplanung

Landkreis Börde



Proj.- Nr.:	10408
Zeichn.- Nr.:	3 0 09 07 - 00
Maßstab:	1:100

Datum:		13.05.2025
bearbeitet	gezeichnet	geprüft
ldz	ldz	bha

Pabsch Ingenieure GmbH
Bahnhofstraße 2 | 38889 Blankenburg/Harz
Telefon: 03944 90899-0
info@pabsch-ingenieure.de

Dr. P. C.

PABSCH
INGENIEURE