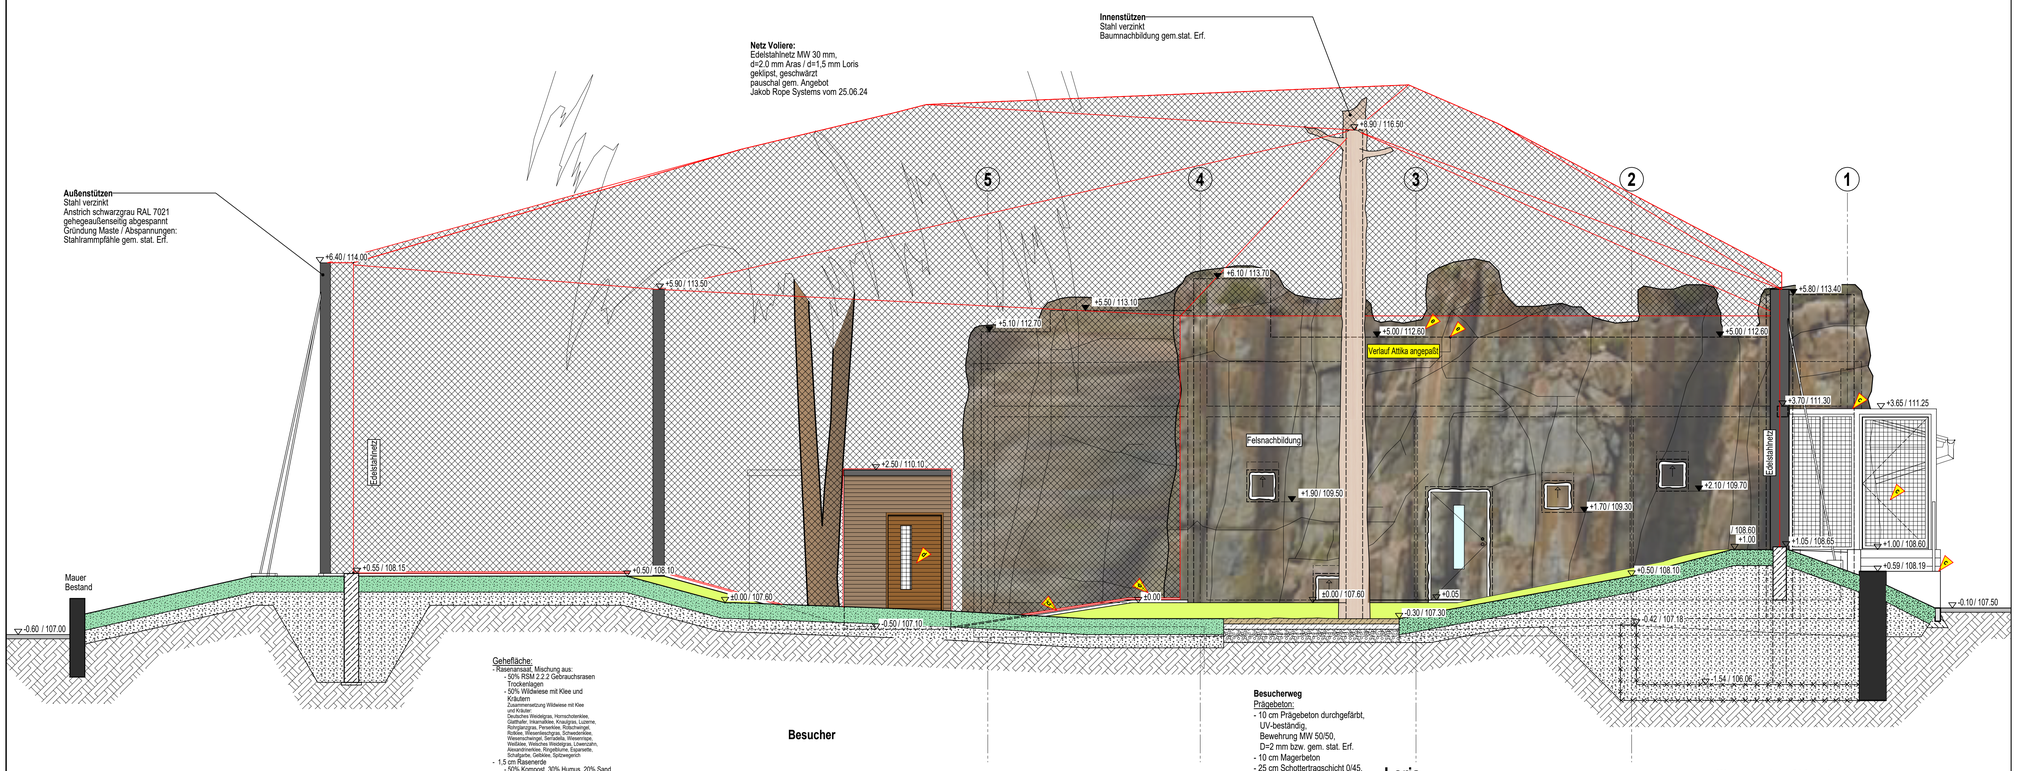

Geländeschnitt 2 - 2 Loris

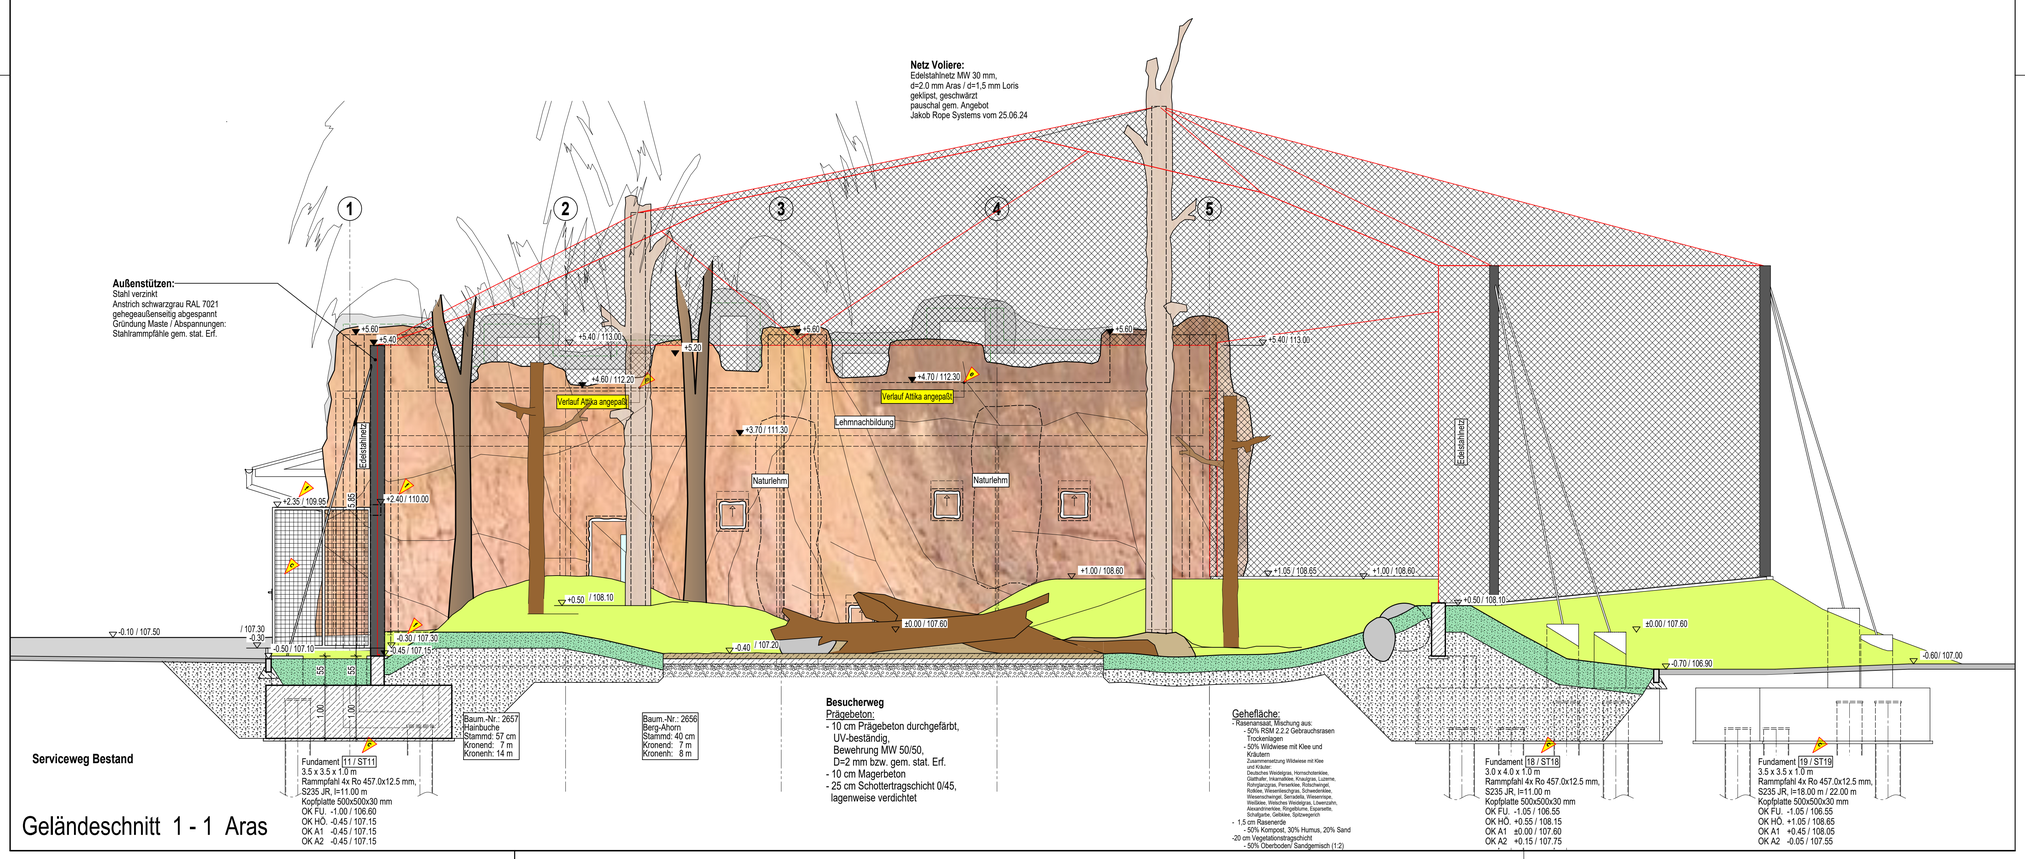

Geländeschnitt 1 - 1 Aras

Gehegeflächen

- Gehegeaufbau (Sand/ Schlammschle)
- Gehegeaufbau (Naturboden-/ Sandgemisch)
- Gehegeaufbau (Naturbodengemisch/ Gras)

Sonstiges:

- Pflanzfläche Bestand
- Pflanzfläche neu
- extensive Dachbegrünung
- intensive Dachbegrünung
- Holzsteg/ -terrasse
- Wasserfläche
- Sumpfzone
- E- Draht
- E-Gras
- Wildzaun
- Stabgitterzaun
- 107.0 Höhe Bestand
- 222.90 Höhe Planung

Verkehrsflächen

Befestigter Belag:

- Weg Bestand
- Besucherweg Pflaster neu
- Verkehrsfläche (Asphalt)
- Prägebeton

Wasserdurchlässiger Belag:

- wassergebundene Wegedecke (schwerlastverkehr geeignet)
- wassergebundene Wegedecke
- Mulch/ Häcksel
- Schotter

Gehölze:

- Gehölz Planung
- Gehölz Bestand/ Erhalt
- Gehölz Fällung

Ausstattung:

- Natursteinfelsen
- Fels-/ Strandnachbildung (Draufsicht)
- Fels-/ Geländenachbildung (Grundriss)
- Fels-/ Geländenachbildung (UK Betonpalisaden)
- Totholzstamm, liegend
- Baumnachbildung
- Totholzstamm/ Kletterbaum
- Totholzstamm

Hinweis:
Bei den gestalterischen Elementen 'Natursteinen' und 'Baumstämmen' handelt es sich um Naturprodukte. In den Plänen sind diese symbolisch dargestellt.

- Mauerwerk nach Statik
- Beton nach Statik
- WU-Beton nach Statik
- Vorh. Bauteile
- abzubrechende Bauteile
- unbewehrter Beton/ Estrich
- Wärmedämmung
- Perimeterdämmung
- GK-Ständerwerk doppelt beplankt
- Bauteilaktivierung

KB Kernbohrung

Aussparungstiefe=
Bauteiltiefe
WD Wanddurchbruch
BD Bodendurchbruch

Aussparungstiefe<
Bauteiltiefe
WS Wandschlitz
DS Deckenschlitz

Änderungen lt. index in der Tabelle

RAUMSTEMPEL

1.03	Raumnummer
Box	Funktion
1.36 m²	Fläche m²

- HS Horizontalschieber
- VS Vertikalschieber
- (e) (m) elektrisch / manuell
- D Doppelschieber
- HWS Hochwasserschott

44.26 HÖHE BESTAND

- OKFFB
- OKRFB
- OKFFB
- OKRFB

1 / 301 Schnitt Zeichn.-Nr.

1 / 401 Ansicht Zeichn.-Nr.

001 Detailnummer / Zeichn.-Nr.

BRANDSCHUTZ

NA	=Notausgang
F	=Feuerlöscher
H	=Hydrant
T30/60/90	=Brandschutztür 30,60,90 Min. Widerstandsdauer
RS	=rauchdicht und selbstschließend
RM	=Rauchmelder
BW	=Brandwand Min. F 90 AB
F 30/60/90	=30/60/90 Min. Feuerwiderstandsdauer
BMA	=Brandmeldeanlage
FS	=Feuerwehrschlüsselkasten
SS	=Selbstschließend
FLT	=Fireliauvorrichtung
RWA	=Rauch- und Wärmeabzug

Alle Brüstungs-, Vorlagen- und Öffnungsmasse ab OKFFB
Alle Türmasse sind Rohmasse von OKFFB
Alle tragenden und konstruktiven Bauteile müssen nach geprüfter statischer Berechnung hergestellt werden.
Abmessungen und Aussparungen in Stahlbetonbauteilen sind nach den Schalplänen, bzw. nach der Statik herzustellen.

Die fertigungstechnischen und bauphysikalisch bestimmenden Angaben zur Konstruktion und Funktion sind vom Unternehmer verantwortlich nachzuprüfen. Ebenso die Übereinstimmung der vom Planer angegebenen Zwangsmaße. Sämtliche sonstigen Unstimmigkeiten sind der Bauleitung unverzüglich mitzuteilen.

Der Entwurf ist geistiges Eigentum des Planers und urheberrechtlich geschützt. Vervielfältigungen und Weitergabe an Dritte erfolgt nur mit ausdrücklicher Genehmigung des Planverfassers. Bei Mißbrauch bleiben rechtliche Schritte vorbehalten.

Angaben zu Tragwerksplanung und technische Gebäudeausrüstung siehe Fachplanung.

ÄNDERUNGEN/ERGÄNZUNGEN	GEZ.	DATUM	PLANINDEX	STADT	BAUHERR	TWP / BAUPHYSIK	TGA	PROJEKTLEITUNG	BAULEITUNG	VERMESSER	BRANDSCHUTZ	TIEFBAU/STRASSENBAU				Inhaltliche Bestätigung Bauherr:
			k													
			i													
			h													
			g													
Gitterschleuse angepaßt	STG	21.03.2025	f	X	X	X		X	X							07.04.2025
Verlauf Attika angepaßt	STG	14.03.2025	e	X	X	X		X	X							
Besucherschleusen angepaßt	STG	05.03.2025	d	X	X	X		X	X							
Gitter-/ und Besucherschleusen, Vordach angepaßt	STG	11.02.2025	c	X	X	X		X	X							
Ausführungsplanung	STG	23.09.2024	b	X	X	X		X	X							
Ausführungsplanung	STG	23.08.2024	a	X	X	X		X	X							

VERTEILER

BAUHERR
Zoo Leipzig GmbH
Pfaffendorfer Straße 29
04105 Leipzig
Tel. 0341 / 59 33-500
Fax 0341 / 59 33-303
office@zoo-leipzig.de

RASBACH® ARCHITEKTEN
Oskarstraße 67
46145 Oberhausen
Telefon 0208 - 64 85 4 0
Fax 0208 - 64 85 4 24
Mühlbachwinkel 15
47167 Duisburg
Telefon 0203 - 36 95 64 85
info@rasbacharchitekten.de

PROJEKT
Asiatische Inselwelten

+/- 0.00 =	107.60 NHN
MHGW=	105.40 NHN
HGW =	107.40 NHN
HQ 100 =	107.36 NHN

ZEICHNUNG
Baufeld 01 Großpapageien/ Loris
Freianlagen Geländeschnitte 1-1, 2-2

LEISTUNGSPHASE
Ausführungsplanung

FREIGABEN
Ort, Datum, Bauherr
Ort, Datum, Entwurfsverfasser

MASSTAB	1 : 50	ERSTELLT GEZ.	29.07.2024	STG	
Projektnummer		Ersteller	LPH	BF	Zeichn.-Nr.	Prüfstatus	Index
2023.03		RA_5_01_311_F_f					