
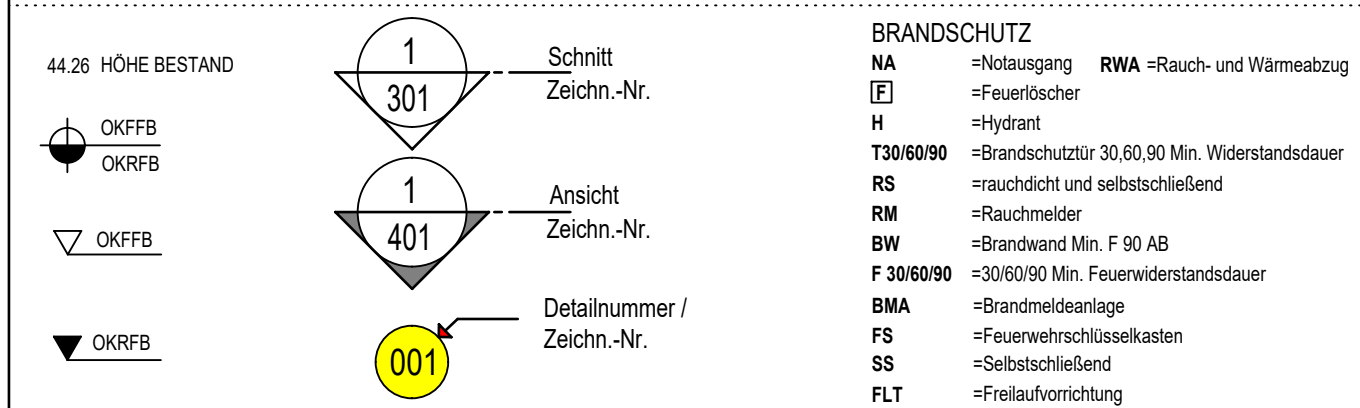


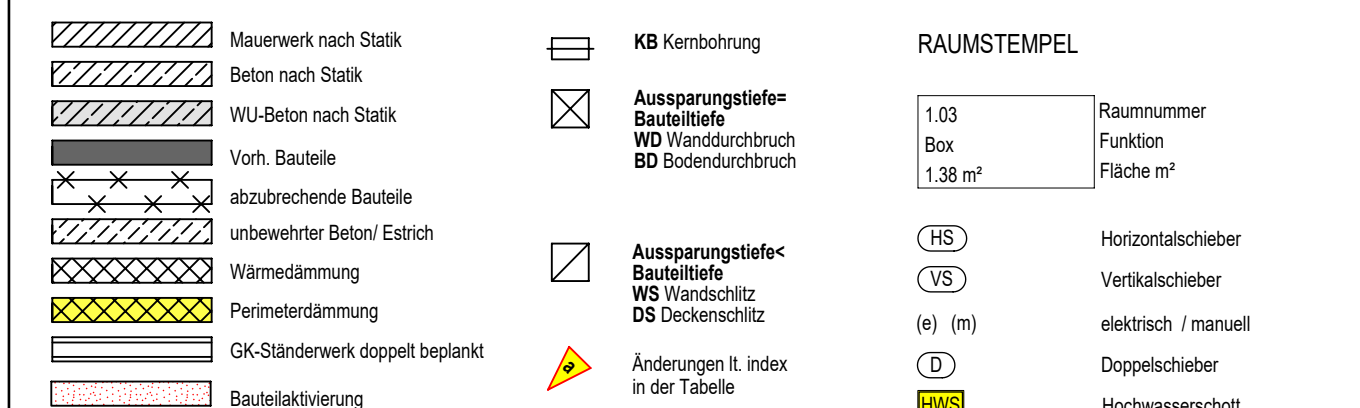

Alle Brüstungs-, Vorlagen- und Öffnungsmasse ab OKFFB
Alle Türmasse sind Rohmasse von OKFFB
Alle tragenden und konstruktiven Bauteile müssen nach geprüfter statischer Berechnung hergestellt werden.
Abmessungen und Aussparungen in Stahlbetonbauteilen sind nach den Schalplänen, bzw. nach der Statik herzustellen.

Die fertigungstechnischen und bauphysikalisch bestimmenden Angaben zur Konstruktion und Funktion sind vom Unternehmer verantwortlich nachzuprüfen. Ebenso die Übereinstimmung der vom Planer angegebenen Zwangsmaße. Sämtliche sonstigen Unstimmigkeiten sind der Bauleitung unverzüglich mitzuteilen.

Der Entwurf ist geistiges Eigentum des Planers und urheberrechtlich geschützt. Vervielfältigungen und Weitergabe an Dritte erfolgt nur mit ausdrücklicher Genehmigung des Planverfassers. Bei Mißbrauch bleiben rechtliche Schritte vorbehalten.

Angaben zu Tragwerksplanung und technische Gebäudeausrüstung siehe Fachplanung.

[illegible]

ÄNDERUNGEN/ERGÄNZUNGEN	GEZ.	DATUM	VERTEILER
------------------------	------	-------	-----------



Heulag

Lori Voliere

Ara Voliere

BAU+HERR

Zoo Leipzig GmbH
Pfaendorfer Straße 29
04105 Leipzig

Tel. 0341 / 59 33-500
Fax 0341 / 59 33-303
office@zoo-leipzig.de

RASBACH®
ARCHITEKTEN

PROJEKT
**Asiatische
 Inselwelten**

Baufeld 01 Großpapageien/ Loris
Freianlagen Ansicht West & Ost Loris

Ausführungsplanung

FREIGABEN		Telefon 0203 64 85 4 24 Fax 0203 - 64 85 4 24
		Mühlbachwinkel 15 47167 Duisburg Telefon 0203 - 36 95 64 85

MASSSTAB 1 : 50		ERSTELLT GEZ. 29.07.2024 STG			info@rasbacharchitekten.de		
Projektnummer		Ersteller	LPH	BF	Zeichn.-Nr.	Prüfstatus	Index

2023.03	RA_5_01_412_F_d
---------	-----------------