


Regelplan - Draufsicht


Maßstab 1 : 100

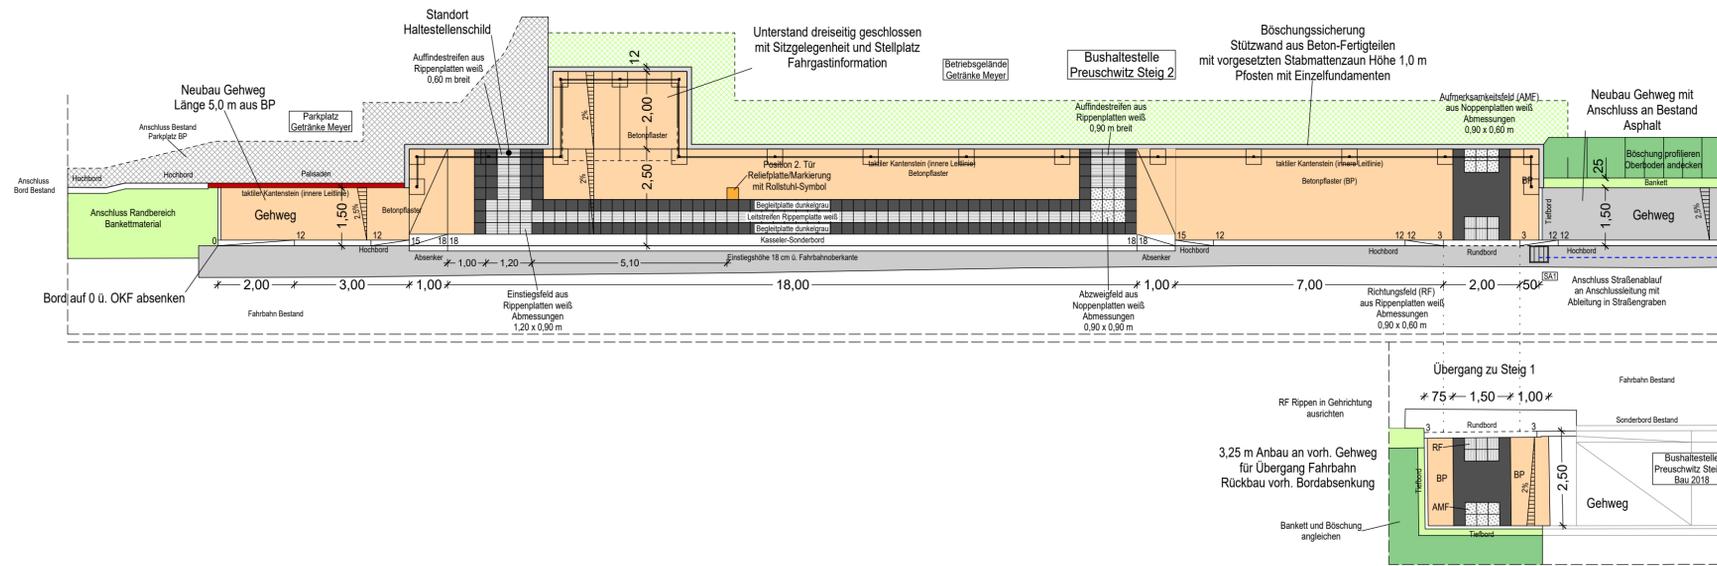


Regelquerschnitte

Maßstab 1 : 50


Gehweg Nord

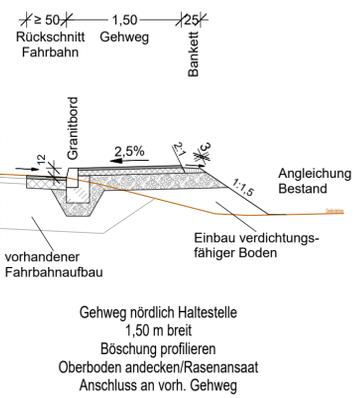

Haltestelle

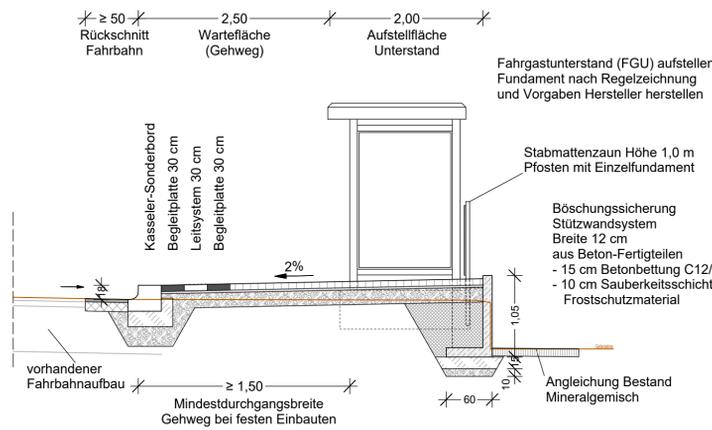


Gehweg Süd

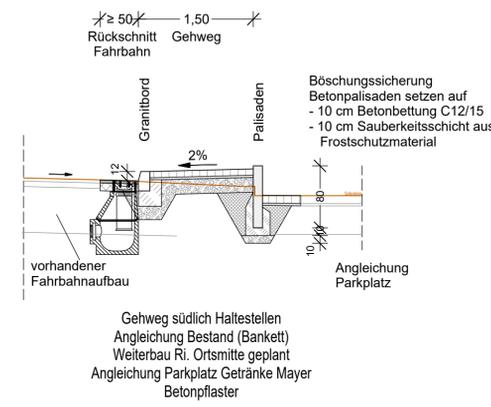

Querung Fahrbahn - ungesicherte Querung

einheitliche Bordhöhe 3 cm
keine Fahrbahnmarkierung

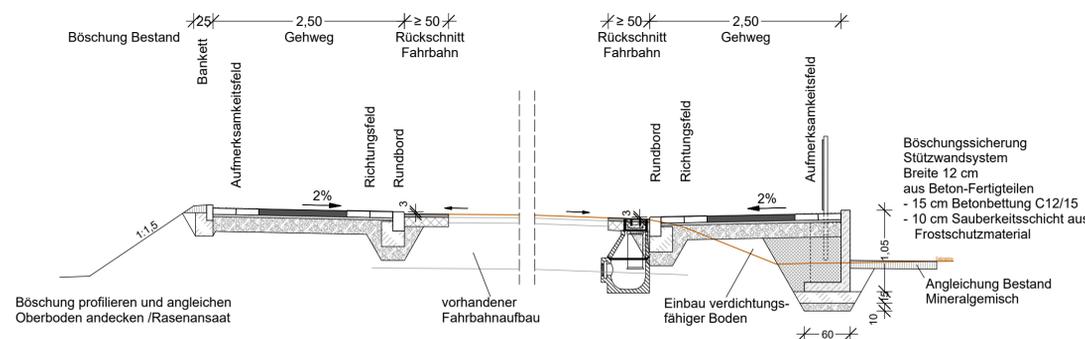

Rückschnitt Fahrbahn
 - 4 cm Deckschicht aus Asphaltbeton
 - 10 cm Asphalttragschicht
 auf vorhandene profilierte Frostschutzschicht

Aufbau Gehweg (Haltestelle)/ Gehweg Süd
 - 8 cm Betonpflaster grau
 - 3 cm Pflasterbettung Brechsand-Split-Gemisch 0/5
 - 19 cm Frostschutzschicht 0/32 (gebr. Material)
 30 cm Gesamtaufbau

Aufbau Gehweg Nord (Anschluss vorh. Gehweg)
 - 3 cm Deckschicht aus Asphaltbeton AC 5 DL
 - 8 cm Asphalttragschicht AC 22 TL
 - 19 cm Frostschutzschicht 0/32 (gebr. Material)
 30 cm Gesamtaufbau

Anbau Bushaltestelle
 - Bordgraben herstellen 60 cm tief
 - vorhandene Frostschutzschicht profilieren und nachverdichten
 - 10-15 cm Frostschutzschicht 0/45 einbauen
 - Kasseler-Sonderbord einbauen

Rückschnitt Fahrbahn
 - 4 cm Deckschicht aus Asphaltbeton
 - 10 cm Asphalttragschicht
 auf vorhandene profilierte Frostschutzschicht

 Bauzener Straße 34 - 01877 Bischofswerda Tel. (0 35 94) 71 51 34 - Fax (0 35 94) 71 51 35 E-Mail: info@ing-spiller.de	bearbeitet	Datum	Name
	gezeichnet		AF
	geprüft		CAD/AF
Projekt-Nr.:			

Auftraggeber Gemeinde Doberschau-Gaußig Gemeindeverwaltung Hauptstraße 13 02692 Gnaschwitz Tel.: +49 3590 55 60 60 Fax: +49 3590 55 60 638 E-Mail: post@doberschau-gaussig.de	bearbeitet	Datum	Name
	gezeichnet		
	geprüft		

Nr.	Art der Änderung	Datum	Zeichen
-----	------------------	-------	---------

AUSFÜHRUNGSPLANUNG

Straßenbauverwaltung Gemeinde Doberschau-Gaußig Landkreis Bautzen (K7253) Straße / Abschn.-Nr. / Station: K 7253 (Bautzener Straße) NK 4852 013 km 1,040 bis km 1,077 PROJIS-Nr.:	Unterlage / Blatt-Nr.: 4 / 1 Regelquerschnitte Maßstab: 1 : 50/ 1 : 100
--	---

Barrierefreier Ausbau Bushaltestellen Gemeindegebiet
Bushaltestelle Preuschwitz Steig 2
 VNK 4852 013 - NNK 4852 011 Stat. 1,040 bis 1,077

aufgestellt: Gemeinde Doberschau-Gaußig	
Gnaschwitz, den	