




Lüftungseinhausung Ansicht Ost

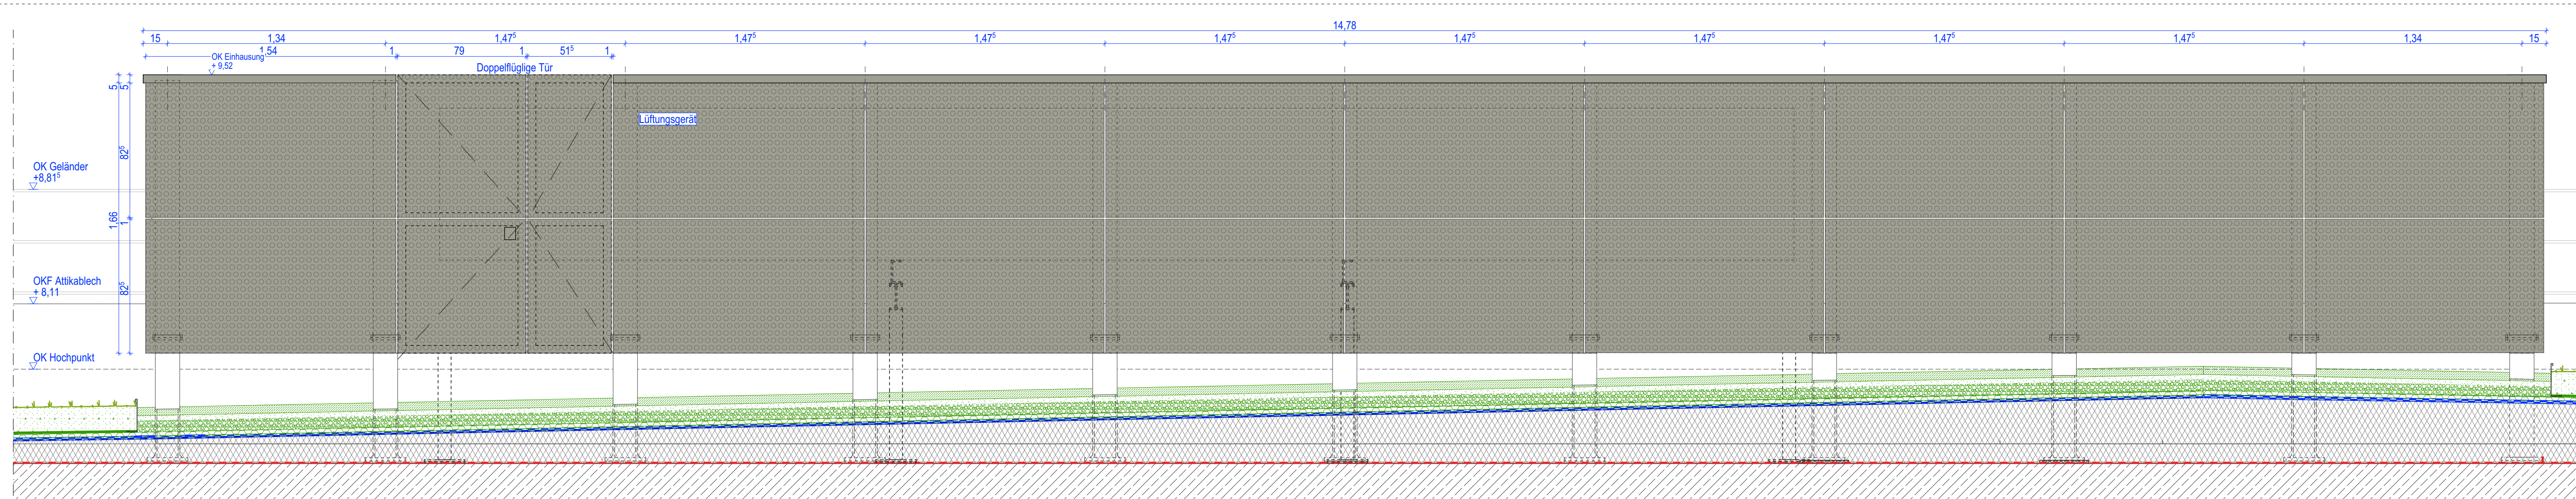


Lüftungseinhausung Ansicht West

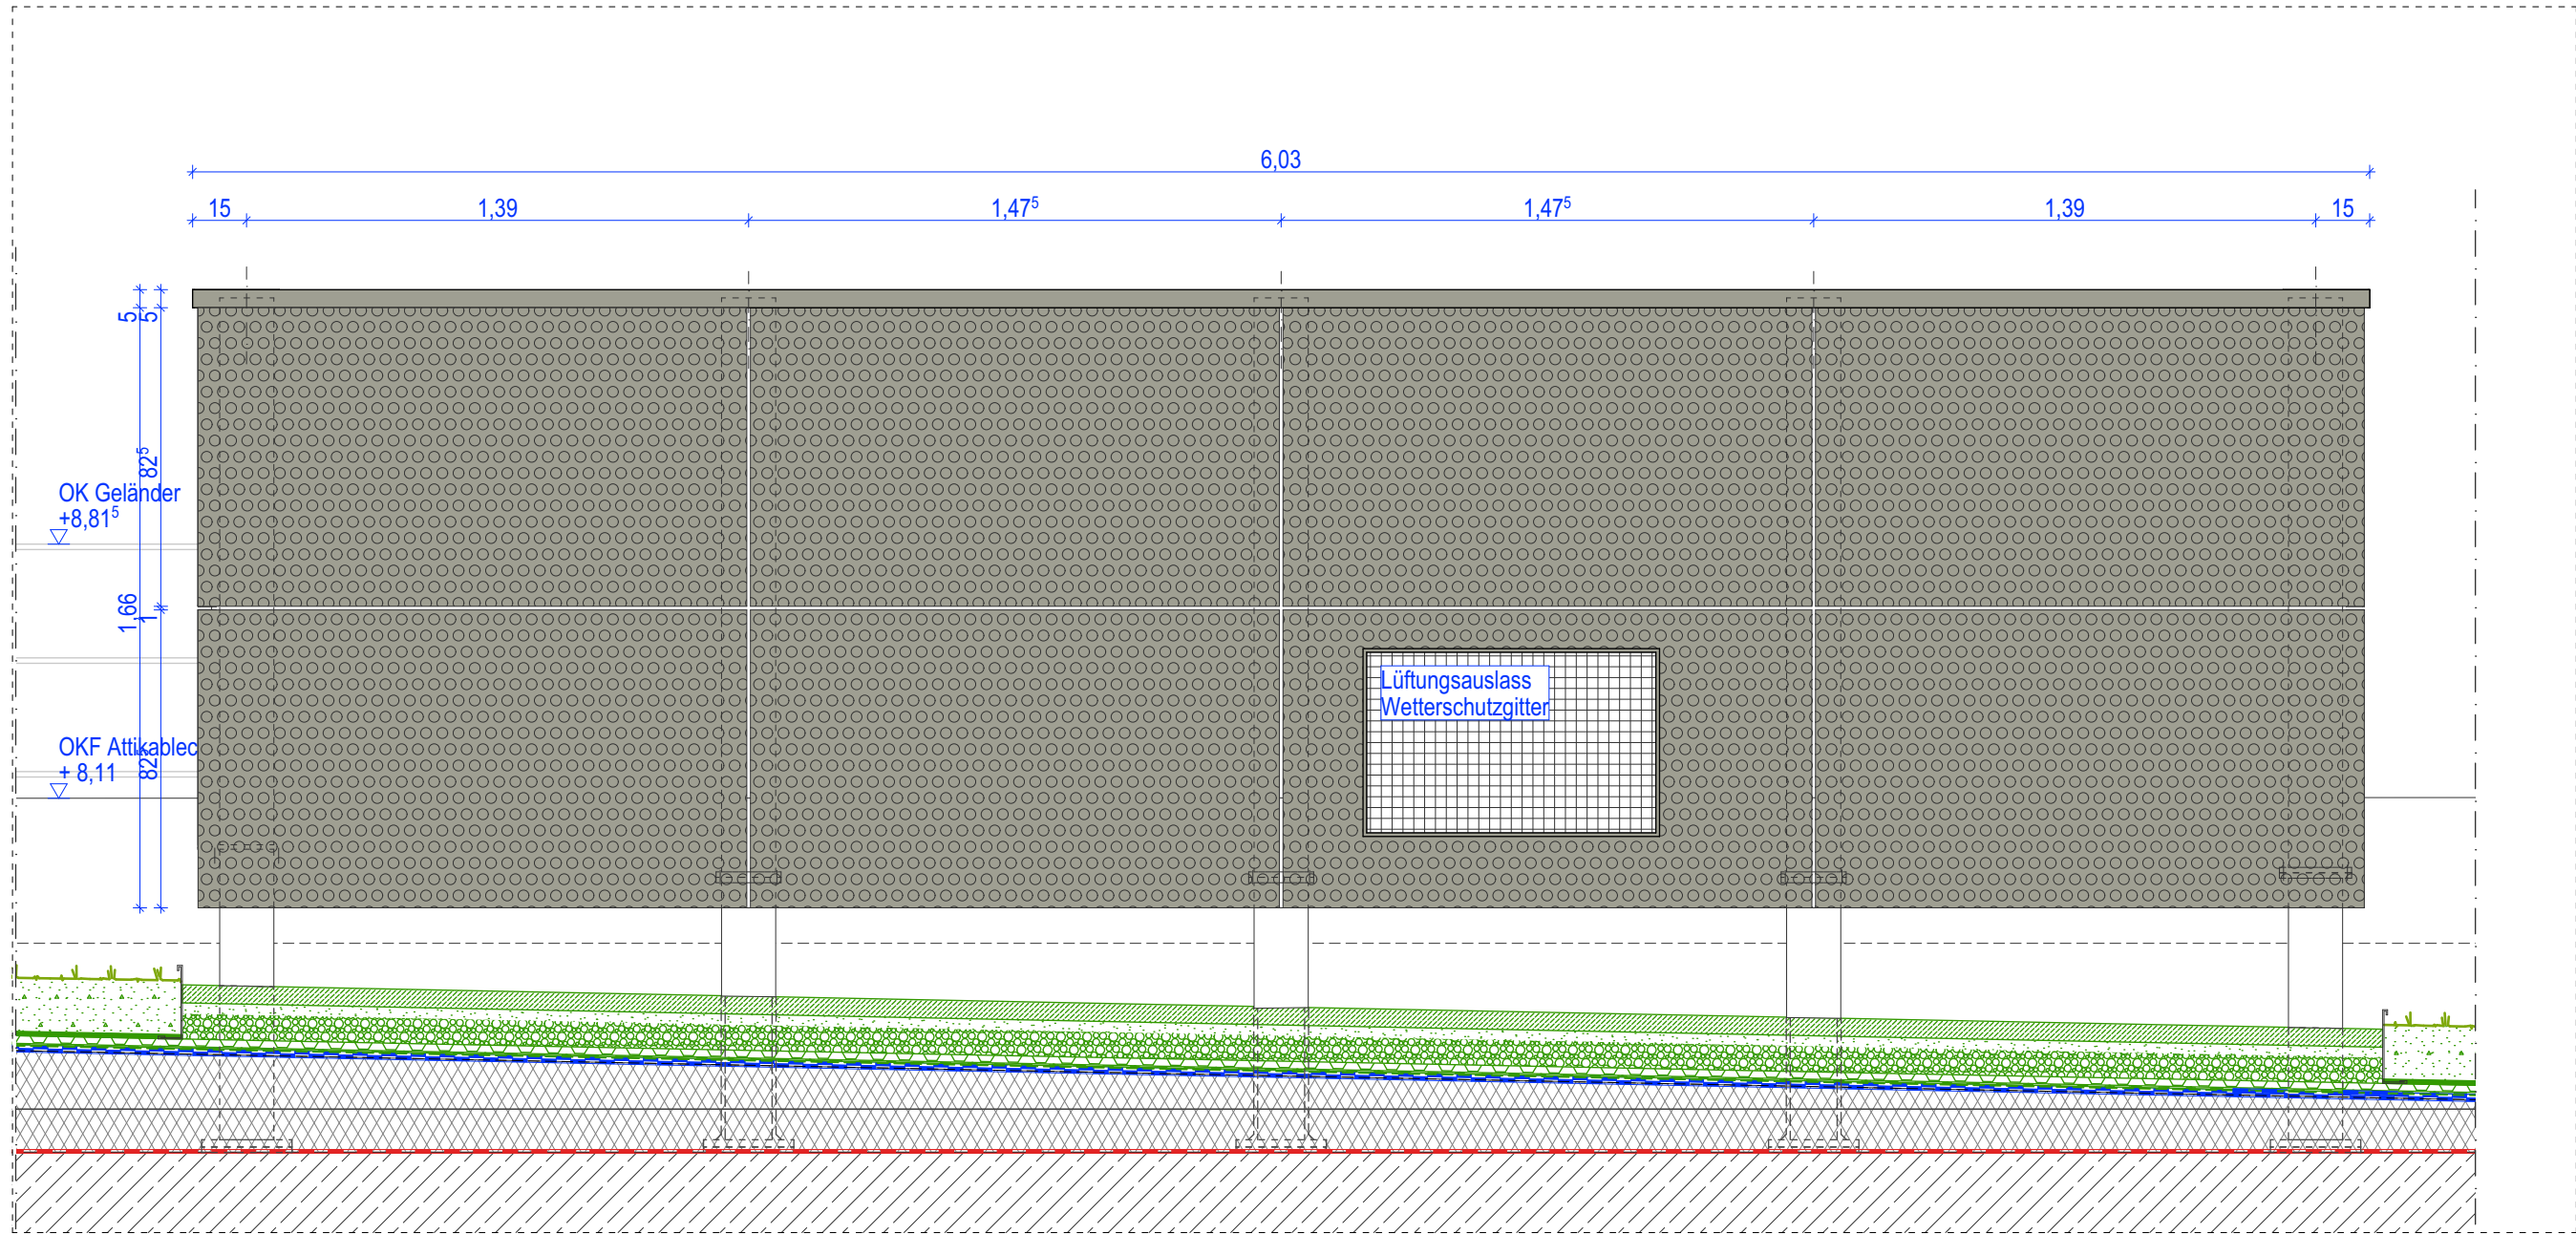

Lüftungseinhausung Ansicht Süd & Nord

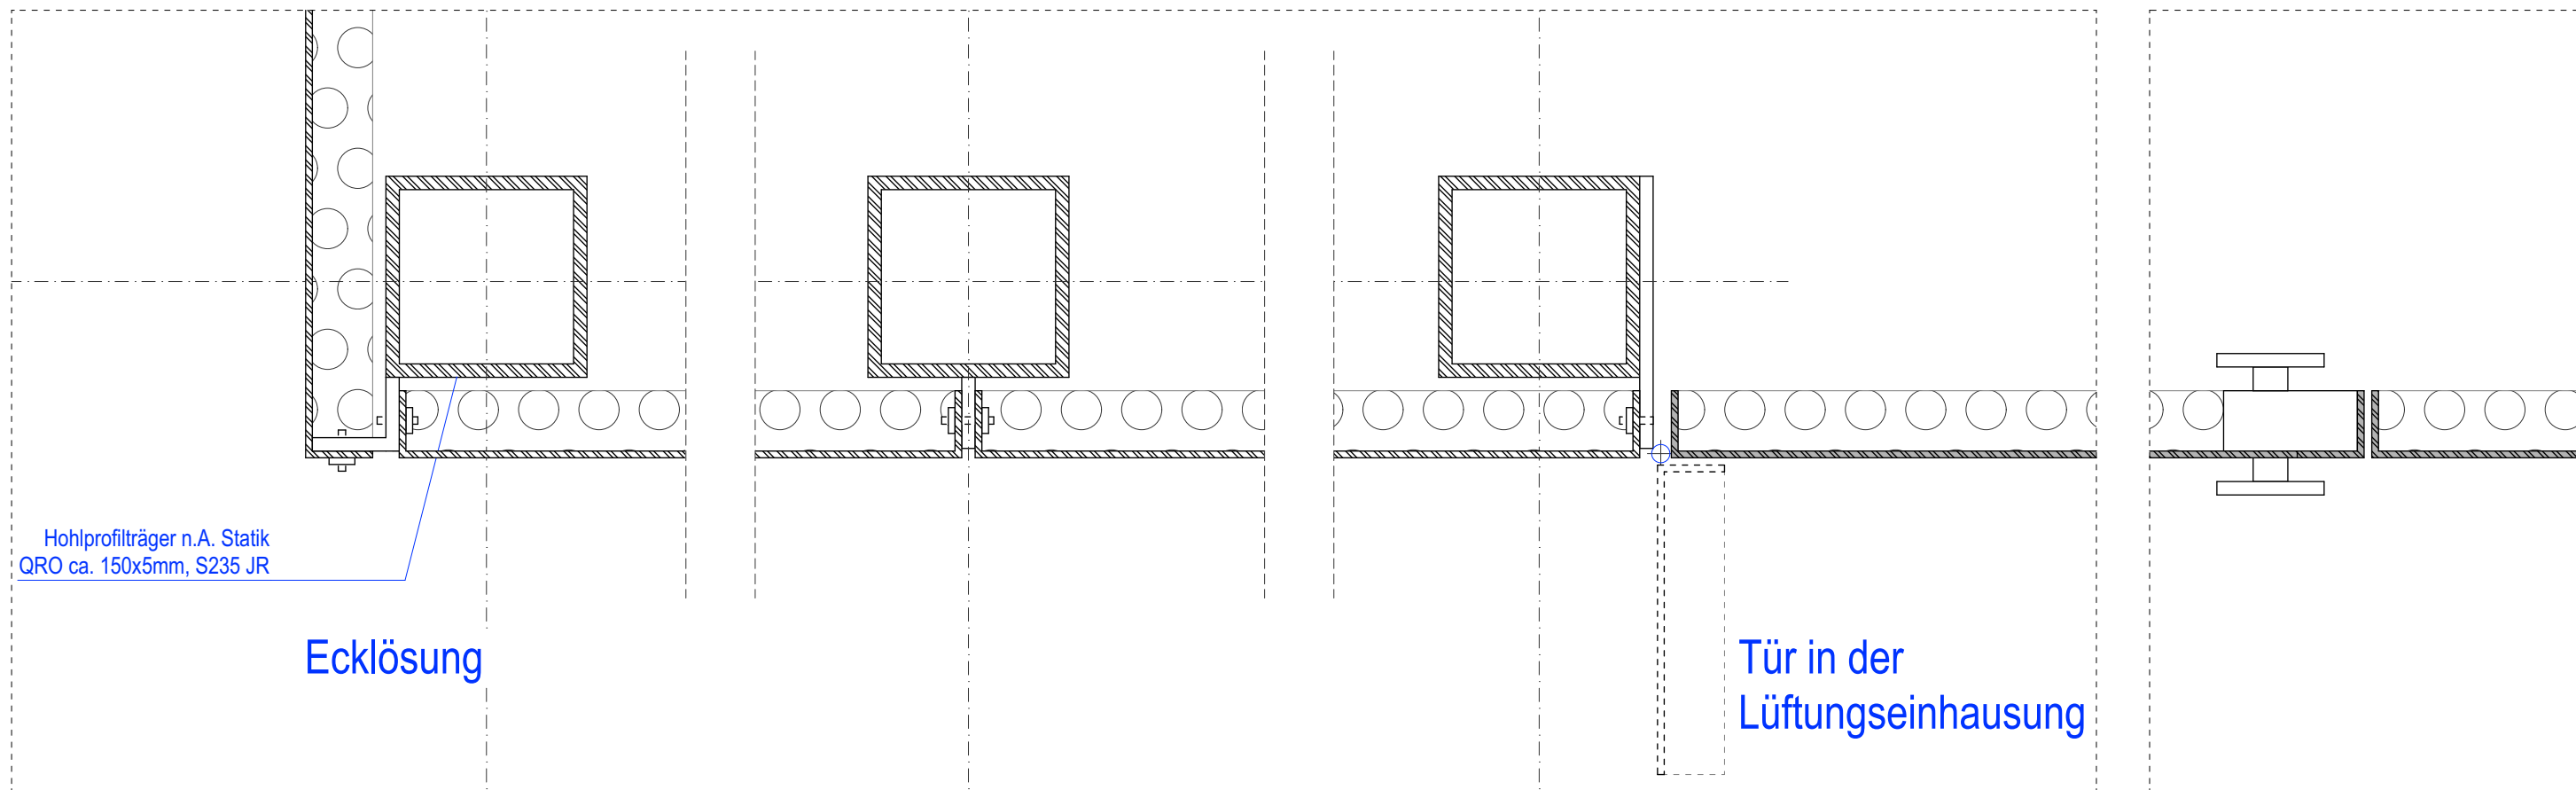

Detailausbildung

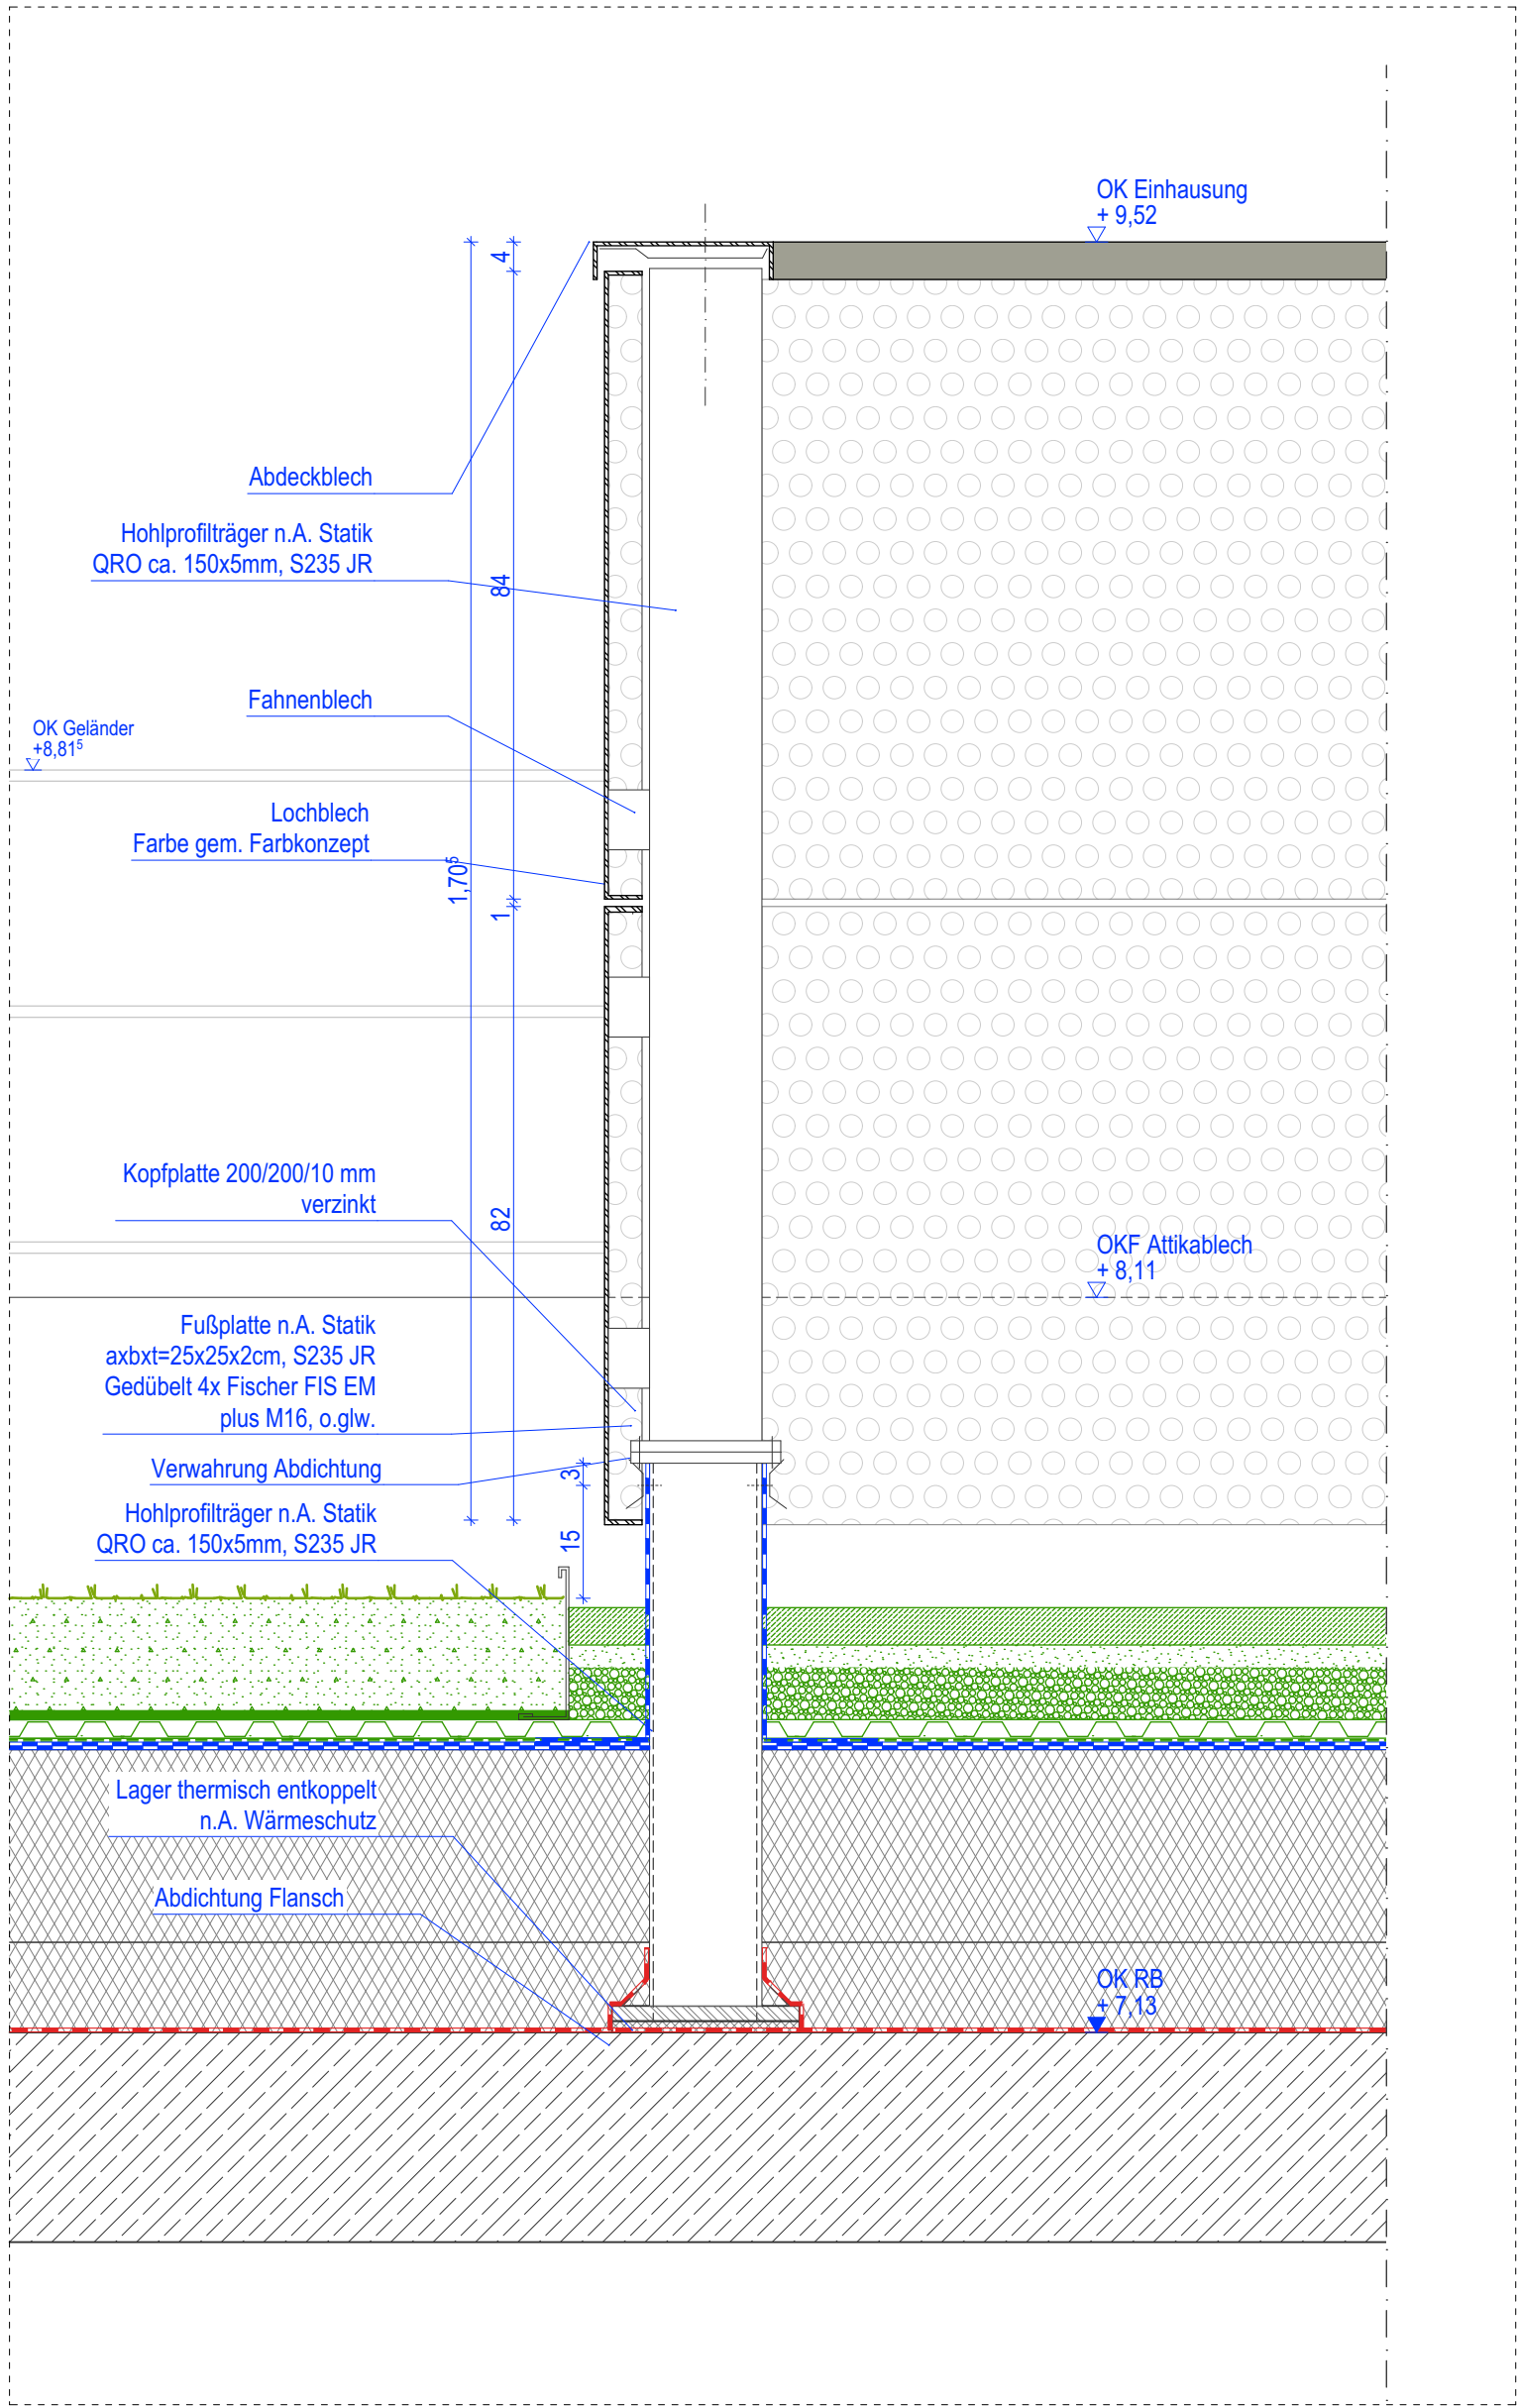

Detailschnitt Lüftungseinhausung

OK FFB = + 194,67 ü.DHHN2016																							
Höhenbezug																							
<table><tr><td></td><td></td><td></td><td></td></tr><tr><td>1</td><td>Ergänzung Plattenbelag LA</td><td>15.01.2025</td><td>SK</td></tr><tr><td>0</td><td>Entsorgung</td><td>VORABZUG</td><td>SK</td></tr><tr><td>Index</td><td>Änderung</td><td>Datum</td><td>Gez.</td></tr><tr><td colspan="2">Zeichnungscode</td><td colspan="2">Lüftungseinhausung_421_A - IA</td></tr></table>								1	Ergänzung Plattenbelag LA	15.01.2025	SK	0	Entsorgung	VORABZUG	SK	Index	Änderung	Datum	Gez.	Zeichnungscode		Lüftungseinhausung_421_A - IA	
1	Ergänzung Plattenbelag LA	15.01.2025	SK																				
0	Entsorgung	VORABZUG	SK																				
Index	Änderung	Datum	Gez.																				
Zeichnungscode		Lüftungseinhausung_421_A - IA																					
Landeshauptstadt Dresden Dresden. Amt für Hochbau und Immobilienverwaltung PF 120020 01001 Dresden Tel. 488 38 21, Fax 488 38 17																							
Übersichtsplan																							
Projekt: Hl. 552/813 - Ersatzneubau Kindertageseinrichtung und Hort "Heideland" Zum Bahnhof 7 01108 Dresden																							
Architekten		Standortverwalter Amt für Hochbau und Immobilienverwaltung																					
Datum		Planungsphase 5 - Ausführungsplanung																					
Fachplaner		Ausführungsfirma Revision/ Montageplanung:																					
Tel.: Fax: E-Mail:																							
Datum		Unterschrift																					
Inhaltliche Koordinierung ist erfolgt mit:																							
Fachplaner	Fachplaner	Fachplaner	Fachplaner																				
Darstellung Lüftungseinhausung		DWG- Dateiname 2781_001_5_A_D21_421_A - IA.dwg PDF- Dateiname 2781_001_5_A_D21_421_A - IA.pdf Maßstab 1:20, 1:10, 1:5 Gez. Bl.- Größe 900/841																					
		Erstelldatum 13.08.2024 Projekt-Nr. A_421_A - IA																					