

20
4.39
4.39
7.45
3.76
3.92
30
91
3.48
3.48
91
20

Bestand
 Trockenbau


LEGENDE

Alle Maße sind durch den Auftragnehmer am Bau zu prüfen!
 Maße sind abzulesen, nicht abzugreifen. Unklarheiten sind sofort und vor Ausführung der Arbeiten der Bauleitung zu melden, anderenfalls trägt der AN die alleinige Verantwortung.
 Die Statikpläne sind zu beachten!
 Für die technischen Gewerke Heizung / Lüftung / Sanitär / Elektro sind die Zeichnungen der entsprechenden Fach-Ingenieure maßgebend.
 Ausführungspläne gelten nur mit Genehmigungsvermerk des Auftraggebers, des Architekten oder der entsprechenden Fachingenieure.

KS - Mauerwerk	Trockenbau	FFB Fertigfußboden
Poroton - AW	Wärmedämmung	RFB Rohfußboden
Mauerwerk - Bestand	Kies	BR Brüstungshöhe
Poroton - IW	Holz	OK Oberkante
Klinkermauerwerk	Erdreich	VK Vorderkante
Beton	Böschung	UKD Unterkante Decke
Stahlbeton		DD Deckendurchbruch
Abbruch		UZ Unterzug
Neubau		RWA Rauch- und Wärmeabzug
		NA Notausgang
		LH lichte Raumhöhe
		REV Revisionsöffnung

INDEX	DATUM	ÄNDERUNGEN	BEARBEITET

BAUVORHABEN **Sanierung Rathaus Oebisfelde**
 Lange Straße 12, 39646 Oebisfelde

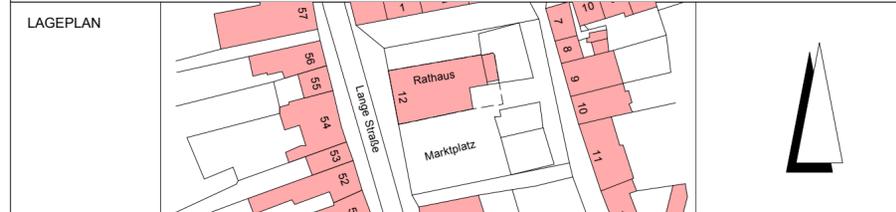

BAUHERR **Stadt Oebisfelde - Weferlingen**
 Lange Straße 12
 39646 Oebisfelde

FREIGABE

DATUM

ARCHITEKT

FREIGABE

DATUM

PLANINHALT **Dachdraufsicht Bestand** Maßstab **1:100**

PLANNUMMER	Bauabschnitt	Leistungsphase	Fachplanung	Planinhalt	Ebene	Zeichnungs.Nr.	Index
100	100	2	AR	AN	DD	01	

PROJEKTNUMMER	12062a	BEARBEITET		DATUM	07.10.2014
---------------	--------	------------	--	-------	------------