



Regelquerschnitt
Fahrbahn

M 1: 50

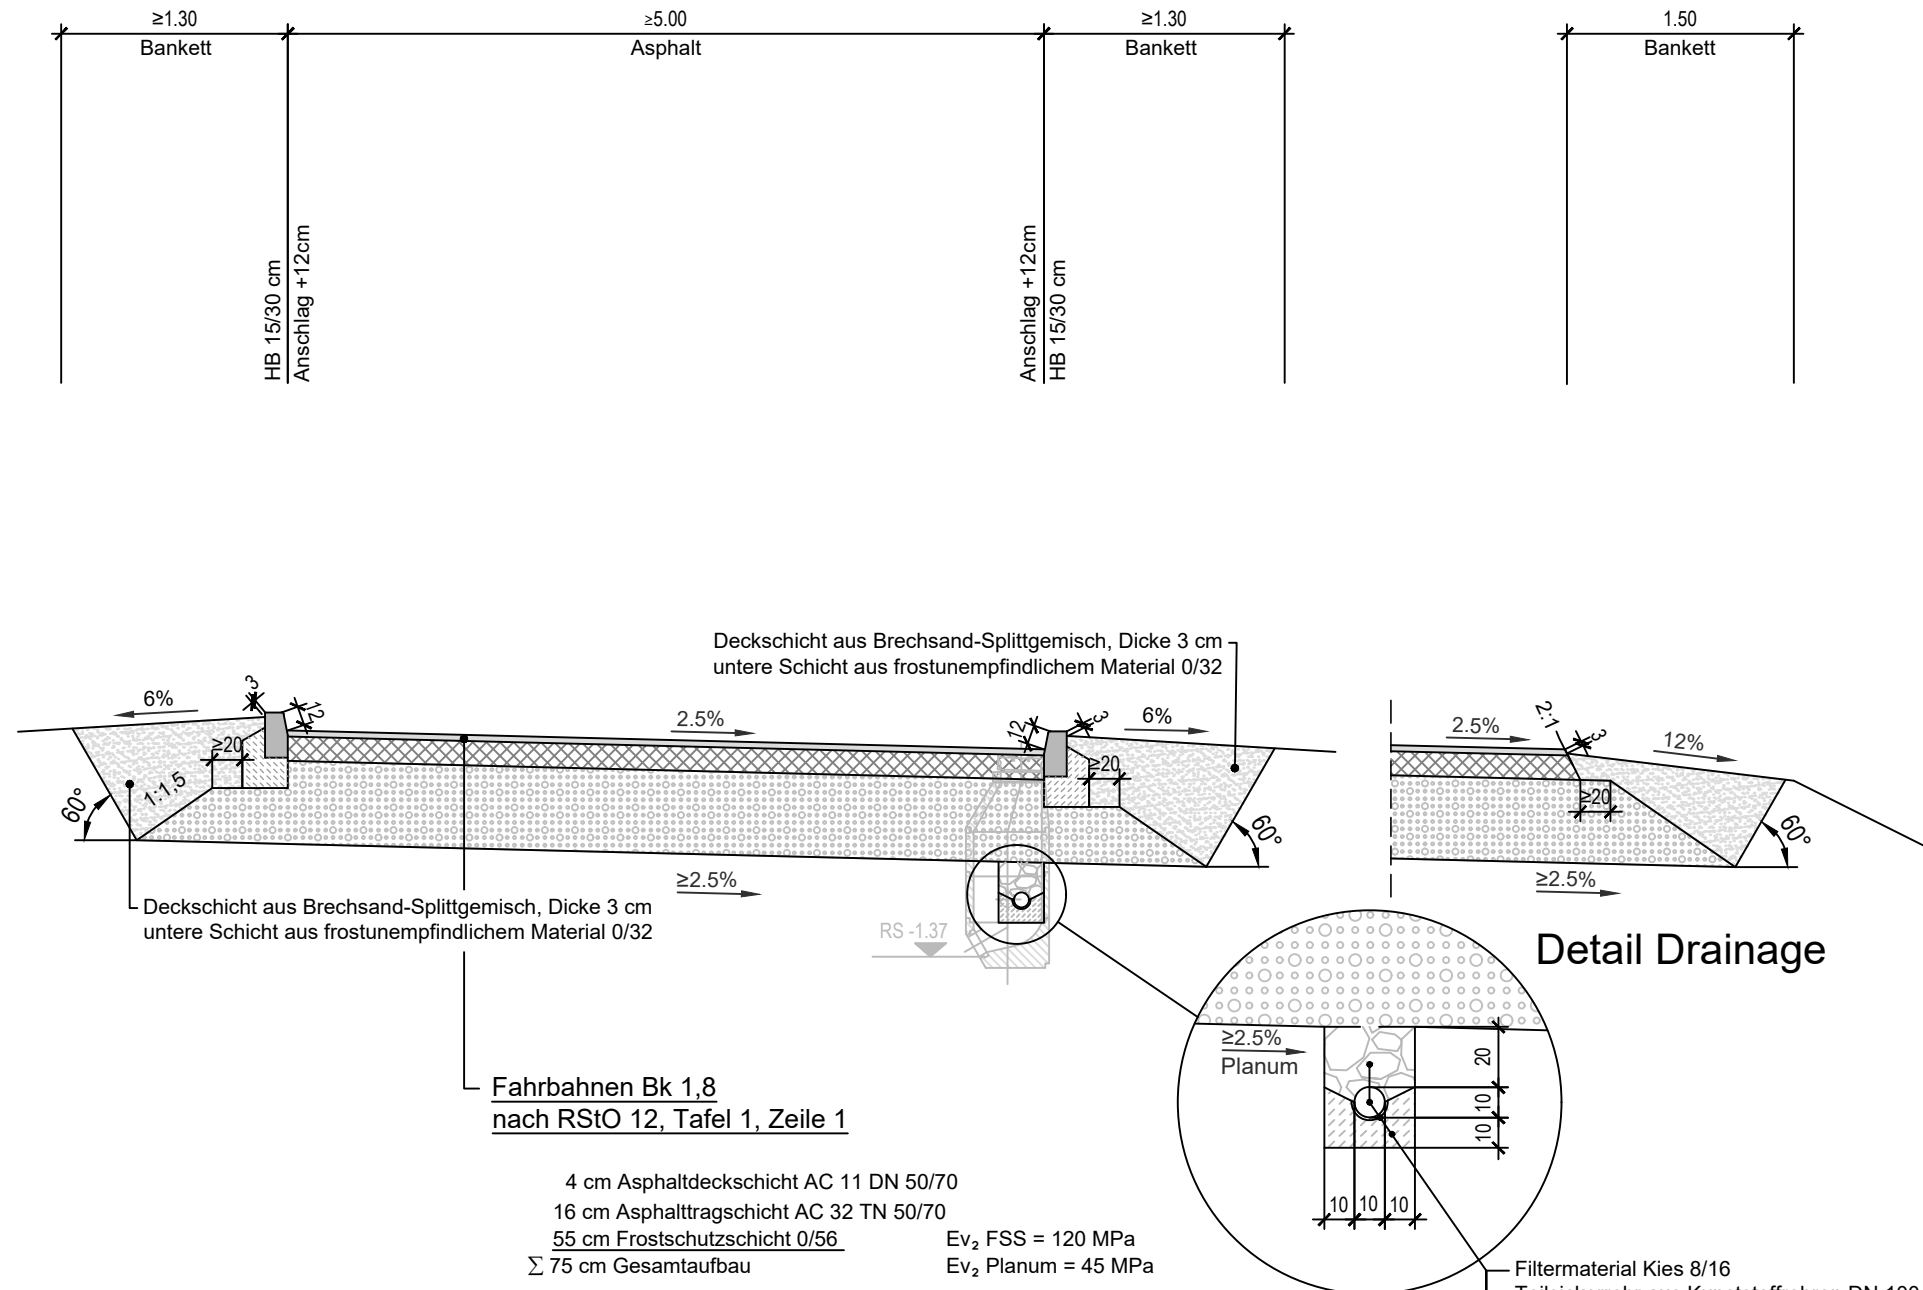


Regelquerschnitt
Fahrbahn mit Parkplatz

M 1: 50

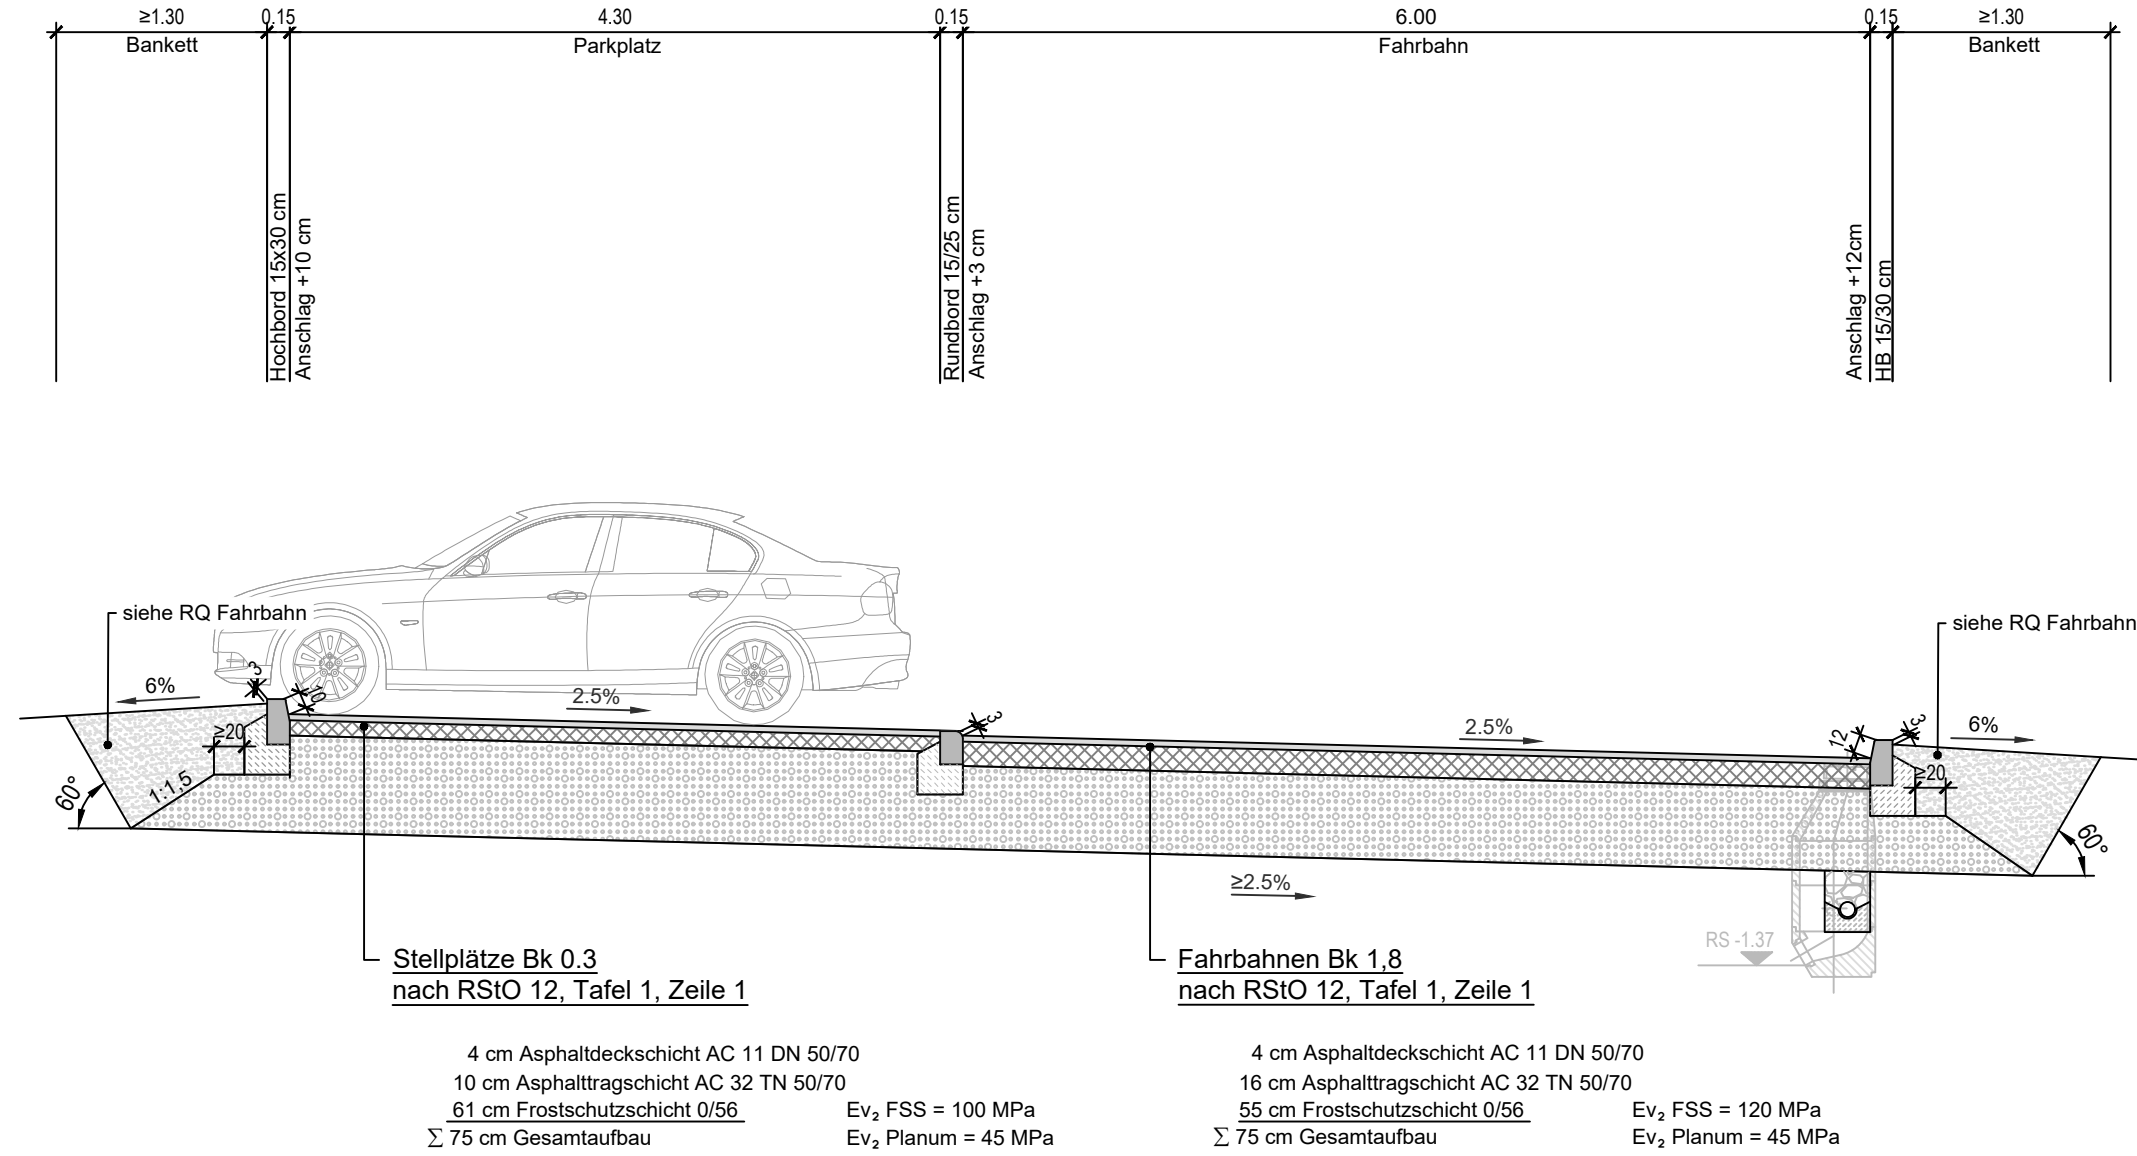


Regelquerschnitt
Fahrbahn mit Parkplatz

M 1: 50

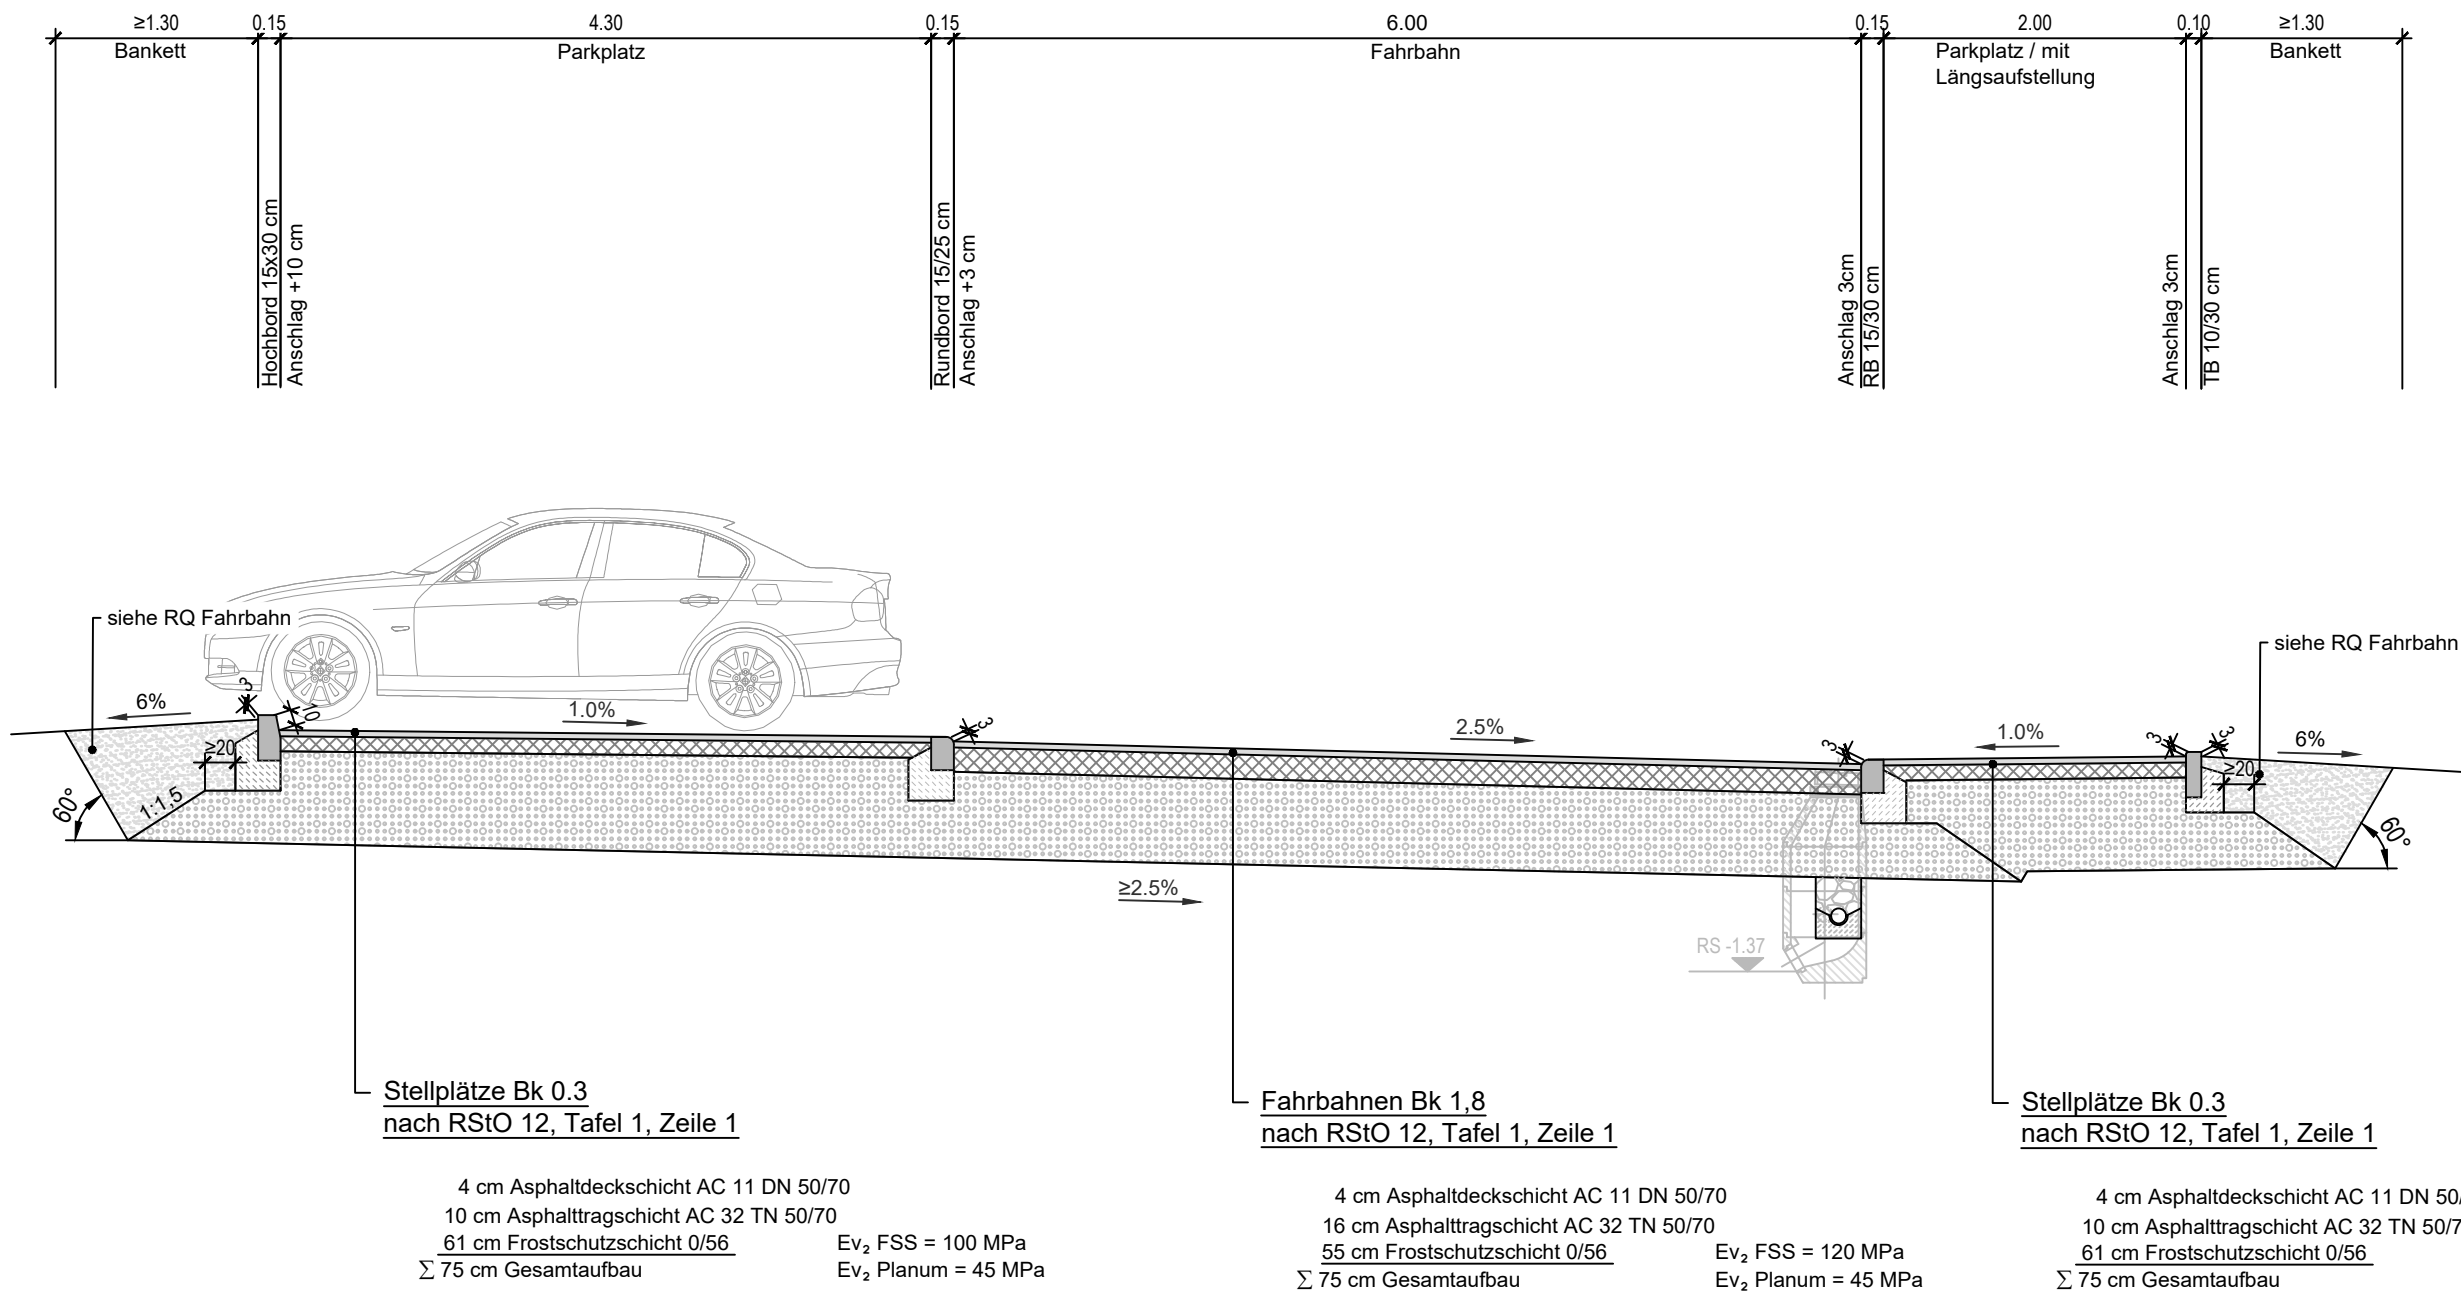


Regelquerschnitt
Gehweg

M 1: 50

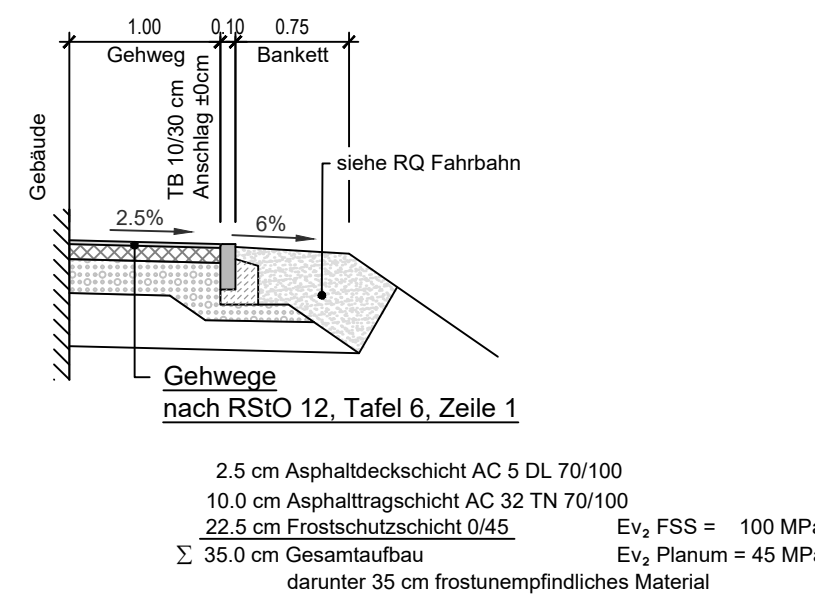

Detail Drainage
als Huckepackleitung

M 1: 50

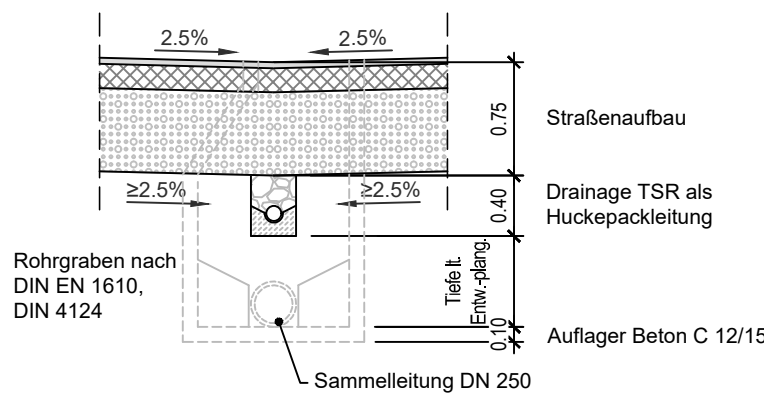

c		
b		
a		
Änderung	Bearbeiter	Datum

Freiherr-vom-Stein-Allee 5 99425 Weimar Tel.: +49-3643-5431-0 Fax.: +49-3643-5431-50 weimar@lopp.de www.lopp.de		Schaperstraße 18 10719 Berlin Tel.: +49-30-55242375 berlin@lopp.de		INGENIEURBÜRO LOPP Planungsgesellschaft mbH	
Auftraggeber: Abwasserzweckverband "Oberes Zschopau- und Sehmatal"					
Projekt: 4. Ausbaustufe - ZKA Schönfeld					
Planungsphase: Ausführungsplanung					
Zeichnung: Regelquerschnitt					
Projektltr.: MB	Bearbeiter: MU, GEB, AS	Proj.-Nr.: 285 392 024 19	Datum: 03.04.2025	Maßstab: 1:50	Blatt-Nr.: AP_VA_RQS_01
Dieser Plan ist urheberrechtlich geschützt. Weitergabe, Vervielfältigung, Verwendung nur mit Zustimmung durch das INGENIEURBÜRO LOPP zulässig. Bei Weiterverwendung - auch auszugsweise - ist das INGENIEURBÜRO LOPP als Urheber zu vermerken. Unsere Pläne beruhen teilweise auf Planungsgrundlagen Dritter. Für die Genauigkeit bzw. Richtigkeit solcher Angaben von Dritten übernehmen wir keine Haftung.					