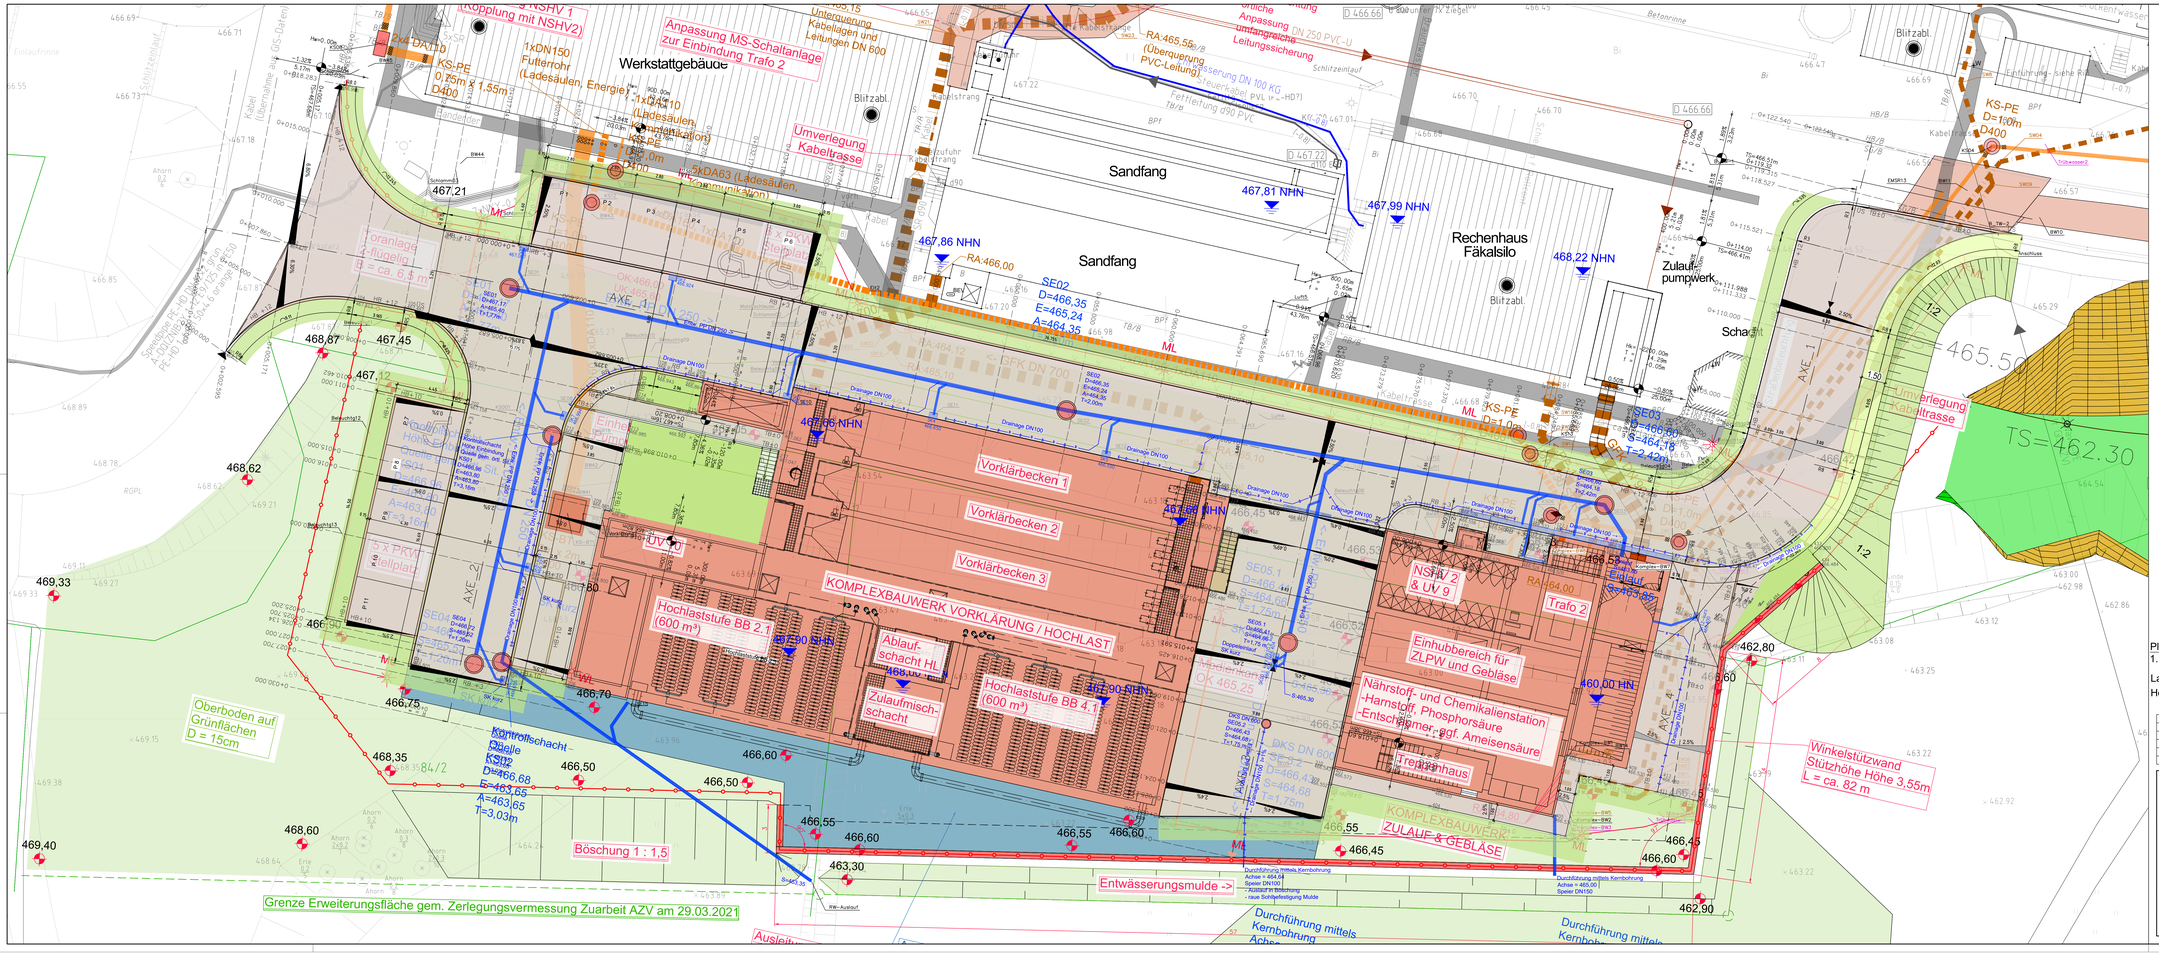

Zeichenerklärung

Planung

- Bauwerke
- Asphalt Planung
- Parkflächen
- Grünflächen / Angleichung
- Bankett
- Damm
- Neigungsbrechpunkt mit Angabe von Gefälle (-) und Steigung (+) in Prozent, Länge der Gefälle- (Steigungs-) strecke und Halbmesser
- Gradiententiefpunkt
- Gradiententiefpunkt
- Querneigung
- Drainageleitung
- Teilsickerrohr
- Straßeneinlauf 300/500
- Kastenrinne DN300, Klasse D400 - mit dämpfender Einlage - mit Innengefälle - Einlauföffnung bis 18mm
- Kastenrinne DN150, Klasse B125 - mit dämpfender Einlage - mit Innengefälle - Einlauföffnung bis 18mm
- Fahrbahnbefestigung - AXE_1 bis AXE_4 - Gehweg - Parkplätze - Bankett
  1. Regelquerschnitt Belastungsklasse Bk1,8
  1. Regelquerschnitt Belastungsklasse Bk0,3 - Verdichtung E_{vd} = 80MPa - Breite B= 1,30m hinter allen Borden - Breite B= 1,50m an Fahrbahn ohne Bord
- Asphaltfuge Umlaufend an allen Borden und Gebäuden
- Bestand
- ALK
- Wasserspiegel Planung (kommunal 1.620 m³/s und nur 220 m³/s MW-Bypass)
- Zaun

Plangrundlage
1. Bestandslageplan KA Schönfeld - Zuarbeit BKS 2021-03-23

Lagesystem: ETRS 89 / UTM 33
Höhensystem: NHN (HN76 + 12cm = NN = NHN)

e			
d			
c			
b			
a			
	Änderung	Bearbeiter	Datum

Freiberr-vom-Stein-Allee 5
04425 Taucha
Tel.: +49.3425.5411-0
Fax.: +49.3425.5411-50
wetmar@lopp.de
www.lopp.de

Schapevstraße 18
10719 Berlin
Tel.: +49.30.55242375
berlin@lopp.de

INGENIEURBÜRO LOPP
Planungsgesellschaft mbH

Auftraggeber: Abwasserzweckverband "Oberes Zschopau- und Sehmatal"
Projekt: 4. Ausbaustufe - ZKA Schönfeld
Planungsphase: Ausführungsplanung
Zeichnung: **Lageplan**
Verkehrsanlagen

Projektlt.: MB	Bearbeiter:	Proj.-Nr.:	Datum:	Maßstab:	Blatt:
gepr.: MB	GRE, MU	265 302 024 19	24.04.2024	1:100	Nr.: AP_VA_L_05

Diese Plan ist urheberrechtlich geschützt. Weitergabe, Vervielfältigung, Verwendung nur mit Zustimmung durch den INGENIEURBÜRO LOPP zulässig.
Die Weiterverarbeitung, auch auszugsweise, ist das INGENIEURBÜRO LOPP zu Urheber zu ermitteln. Unsere Pläne sind nur bestehend aus Planungsunterlagen Ordner. Für die Genauigkeit bzw. Richtigkeit sonstiger Angaben von Dritten übernehmen wir keine Haftung.

PROJEKTE\265_TAUCHA\265_FRIEDERSDORF\265_ZKA SCHÖNFELD\01_AUFT.GRUNDLAGE\ARCHIV\01_FACHPLANUNG_FRIEDERSDORF\265_FRIEDERSDORF_GRUNDRISS-OLD_AUSFLAN.DWG