



Grundriss Erdgeschoss

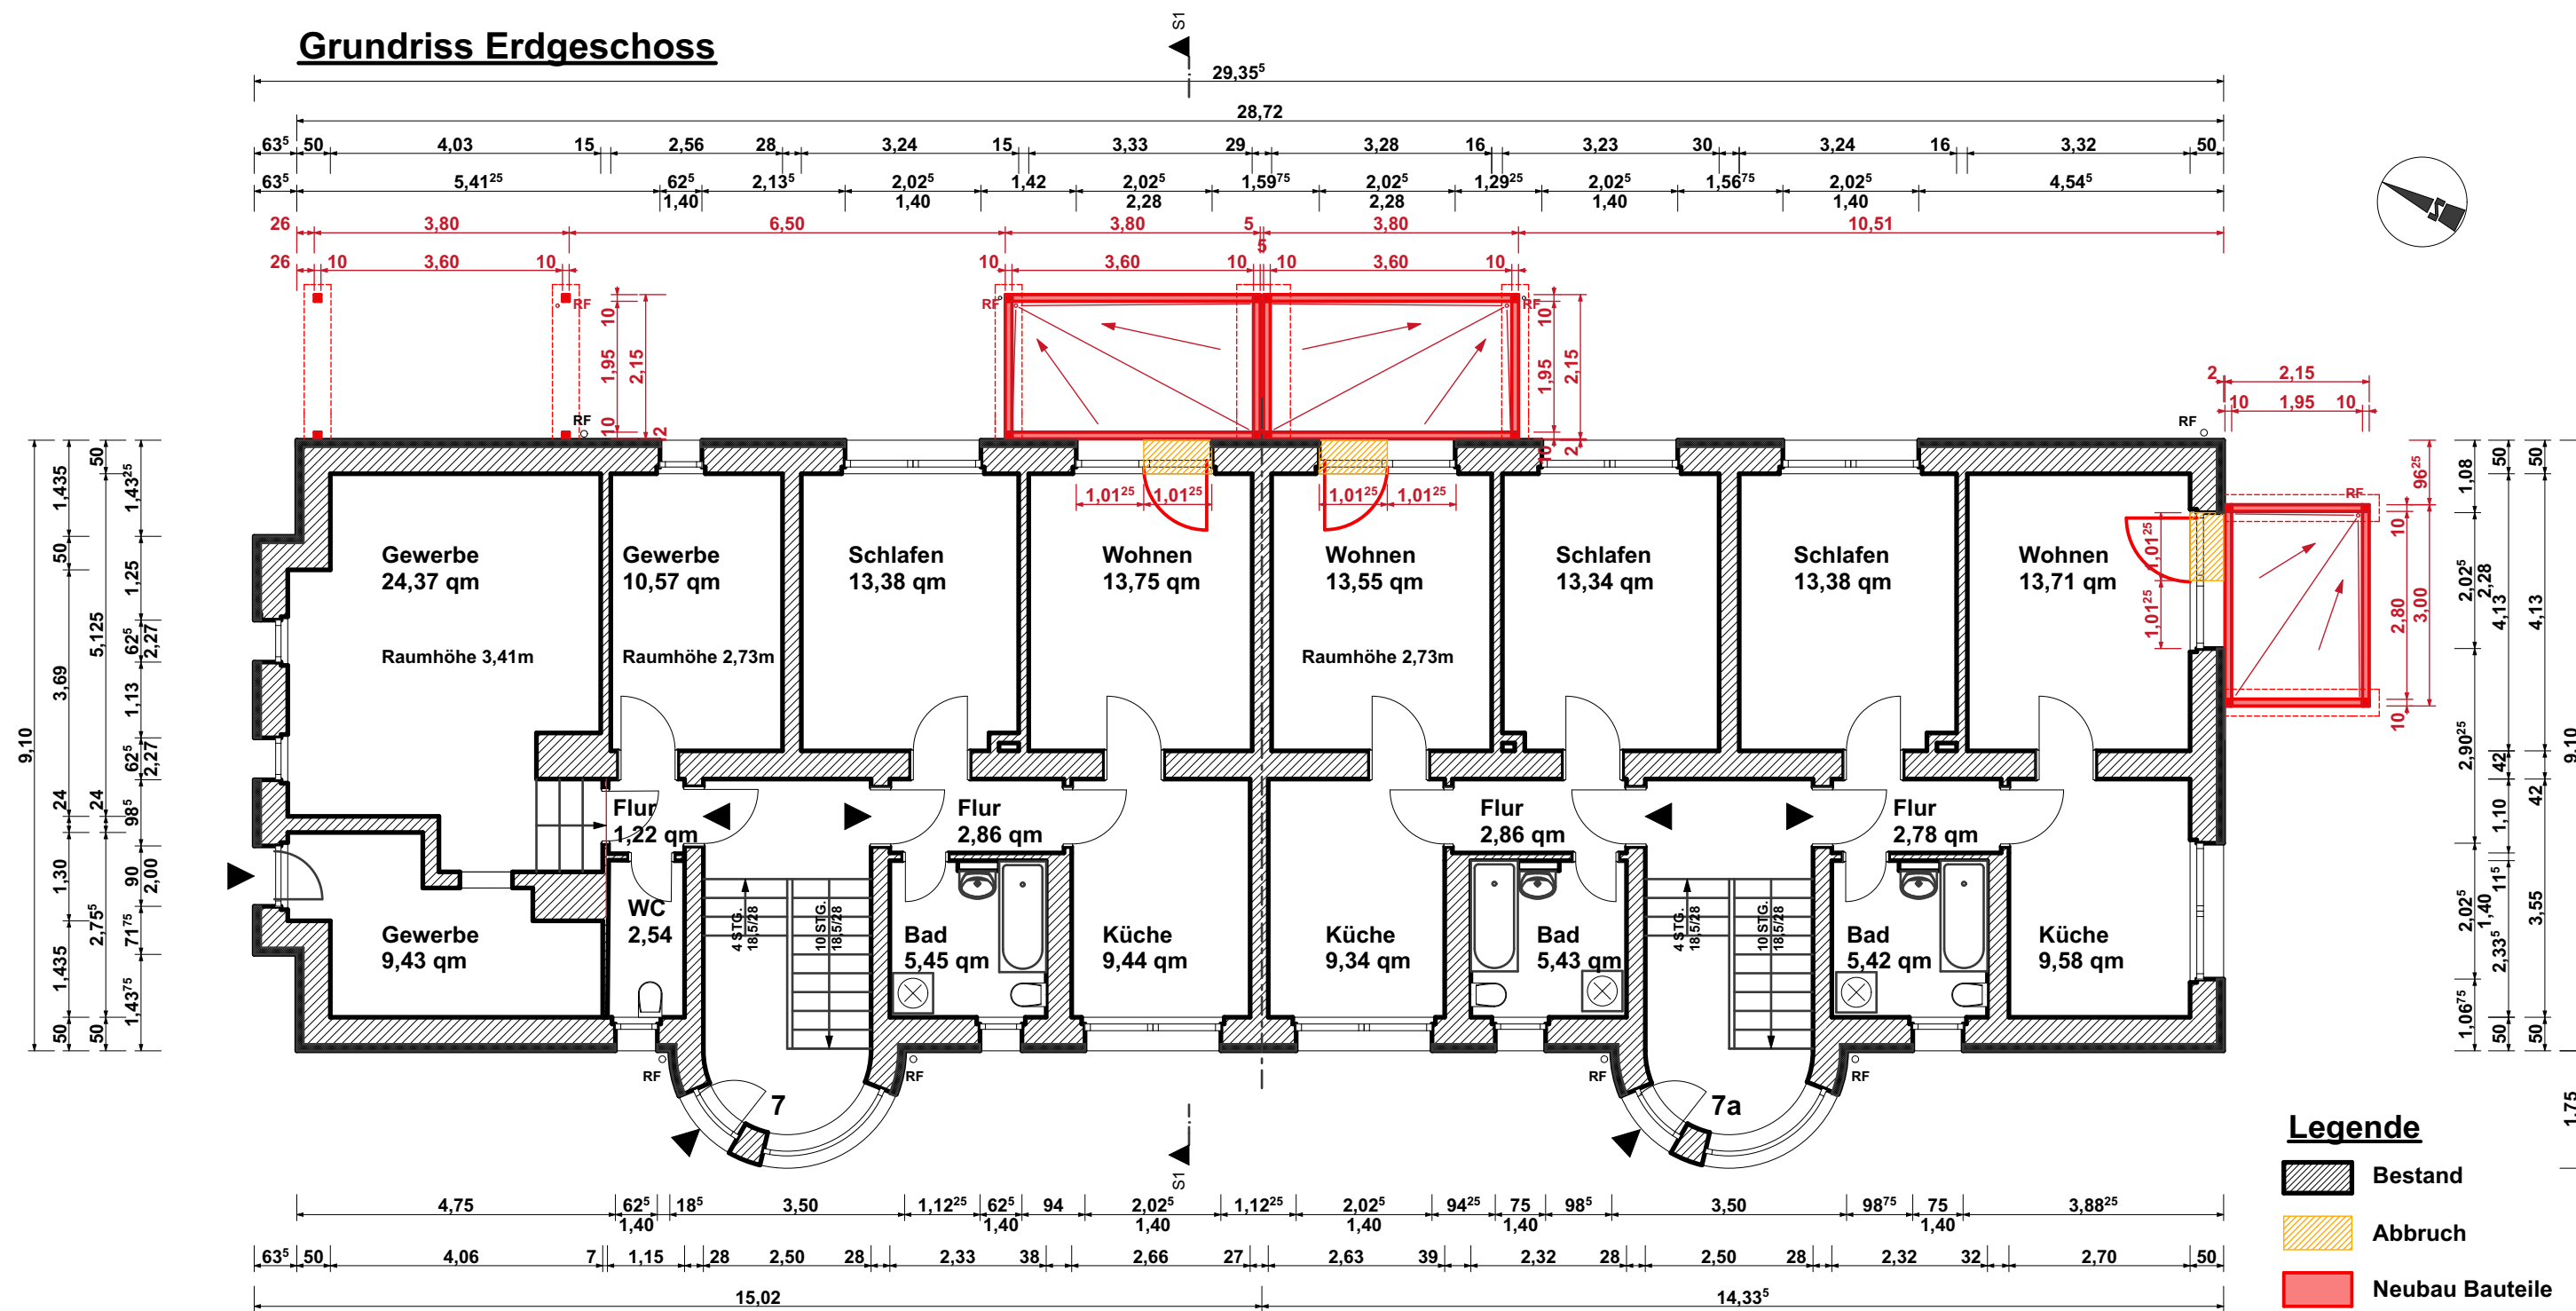

Grundriss 1.Obergeschoss

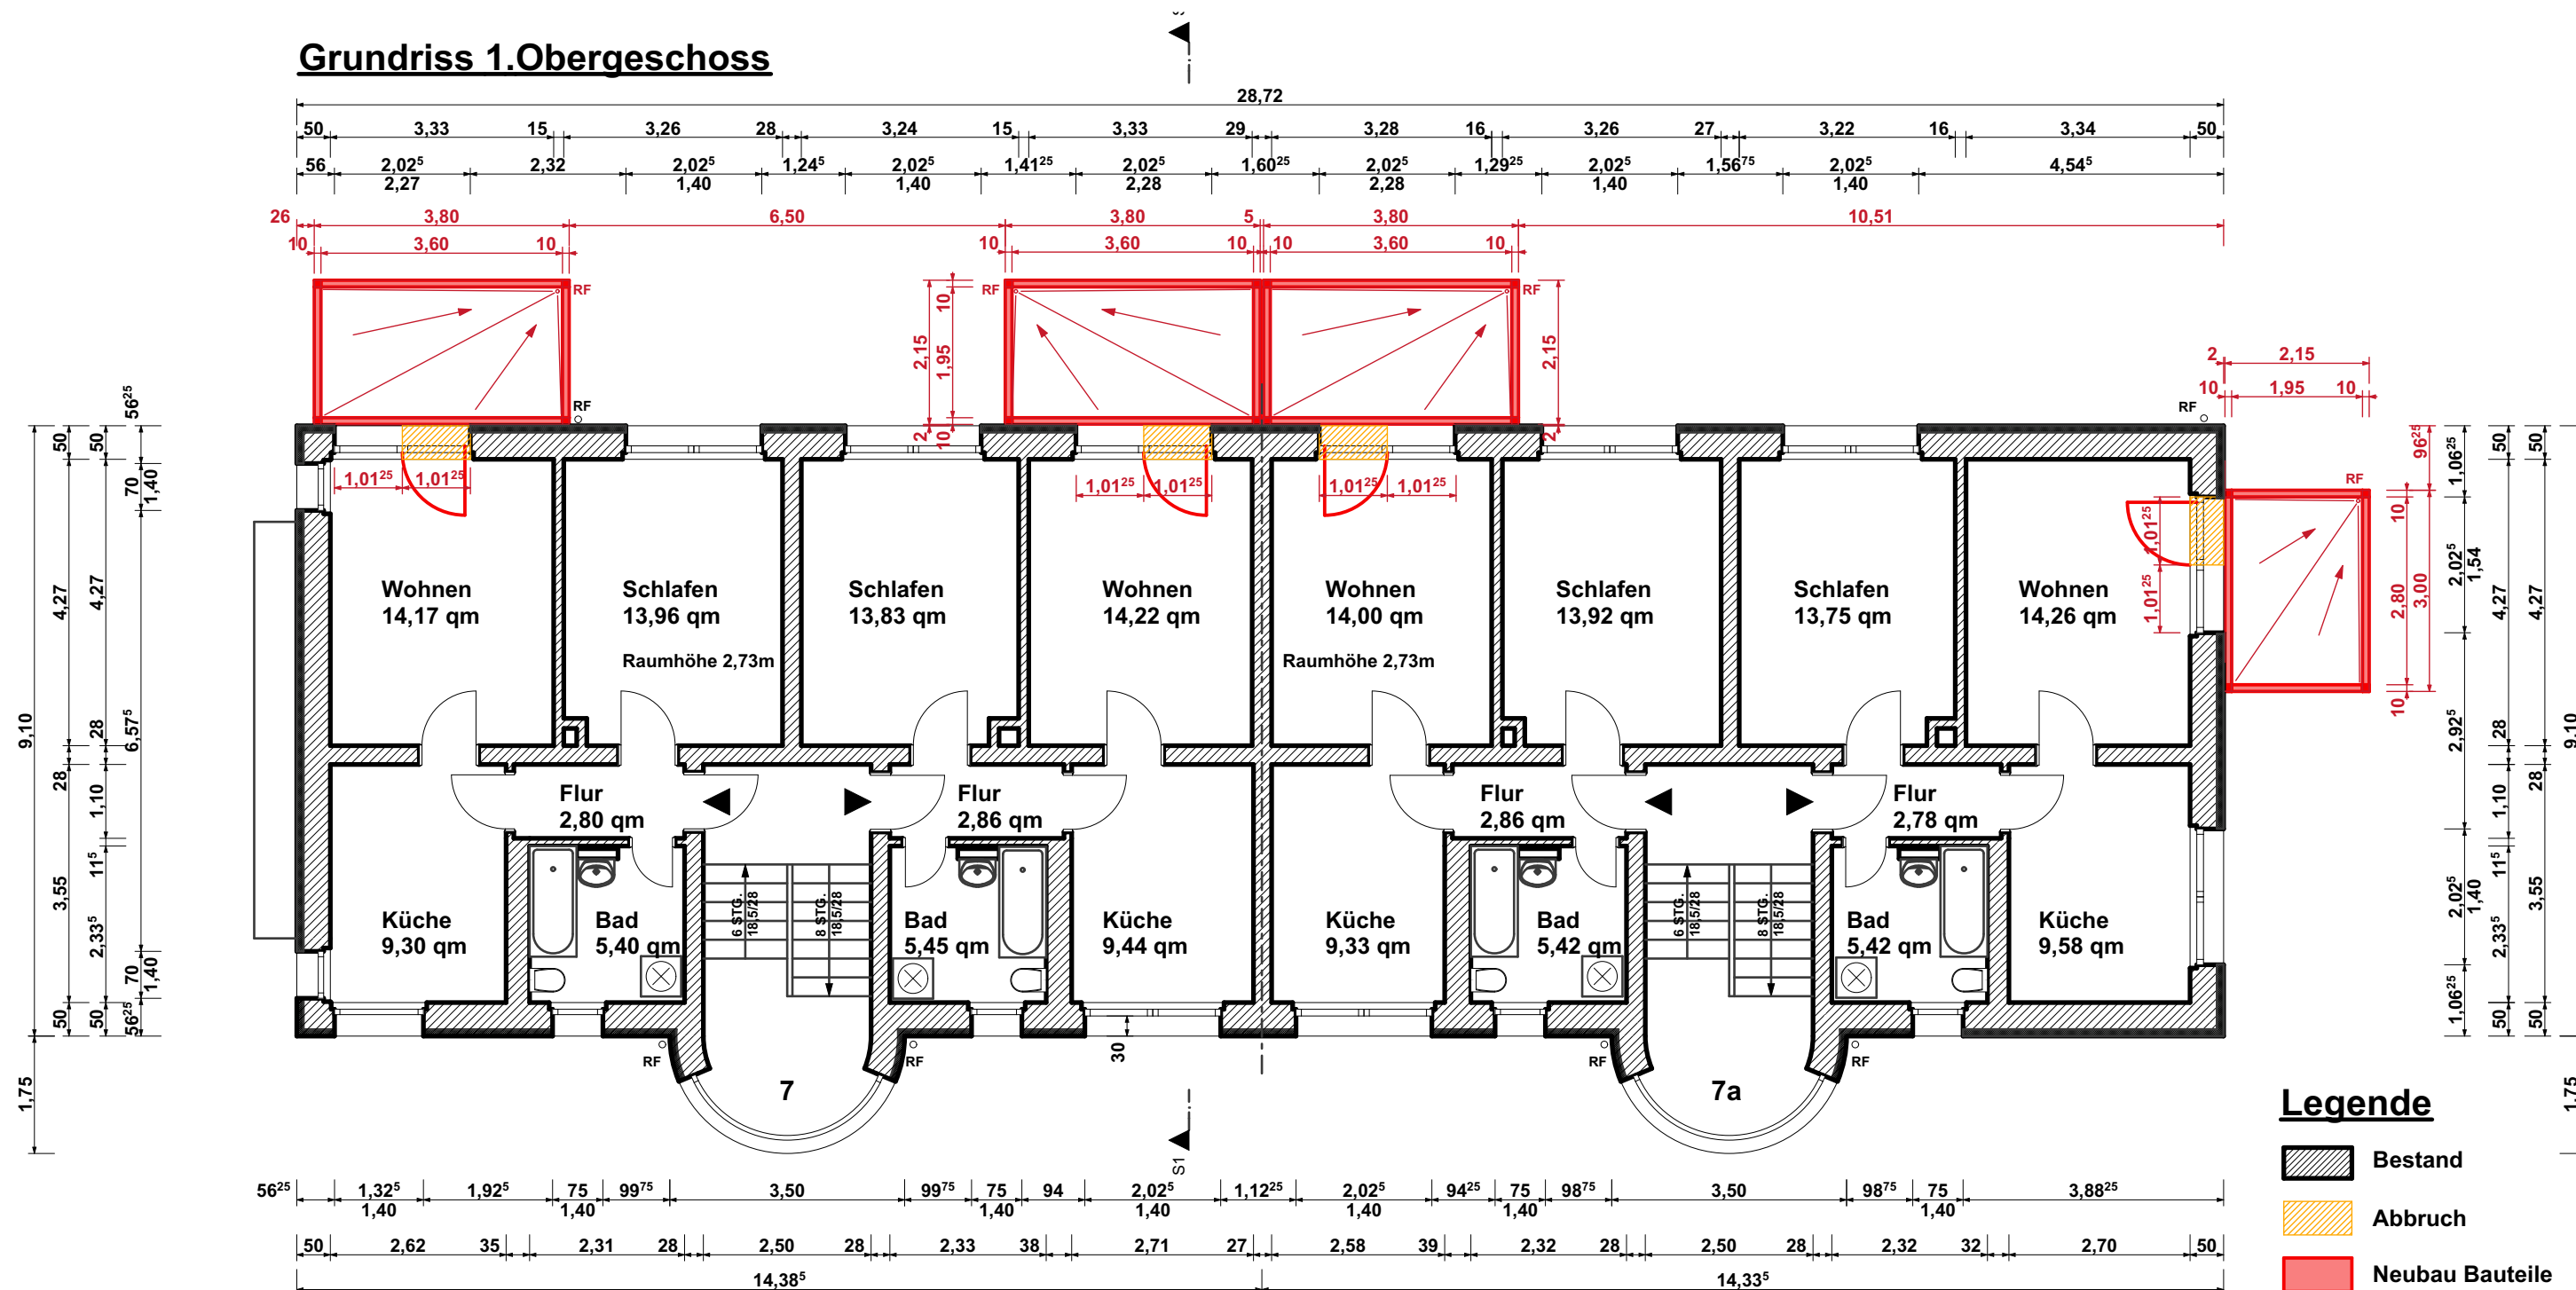

Keine Ausführungsplanung!

Projekt:	ANBAU VON VORSTELLBALKONEN AN EIN MEHRFAMILIENHAUS				
Grundstück:	Karl-Keil-Straße 7 - 7a 08060 Zwickau				
Bauherr:	Gebäude- und Grundstücksgesellschaft Zwickau mbH Gewandhausstraße 7 08056 Zwickau Tel.: 0375 / 530-1, Fax : 0375 / 530250, e-mail : info@ggz.de				
Datum, Unterschrift:					
Architekt / Planer :	HMB Ingenieurgesellschaft für Tragwerksplanung Werkstraße 7, 08064 Zwickau Tel.: 0375 / 873954-00, Fax : 0375 / 873954-20, e-mail : info@hmb-ingenieurgesellschaft.de				
Datum, Unterschrift:					
Planinhalt:	Grundriss Erdgeschoss und 1.Obergeschoss				
Plandaten:	Maßstab	Phase	Datum	gezeichnet	Blatt-Gr.: DIN A2
	1:100	4	31.03.2025	K.Lüttich	Blatt-Nr.: 01